



PLANTA BAJA

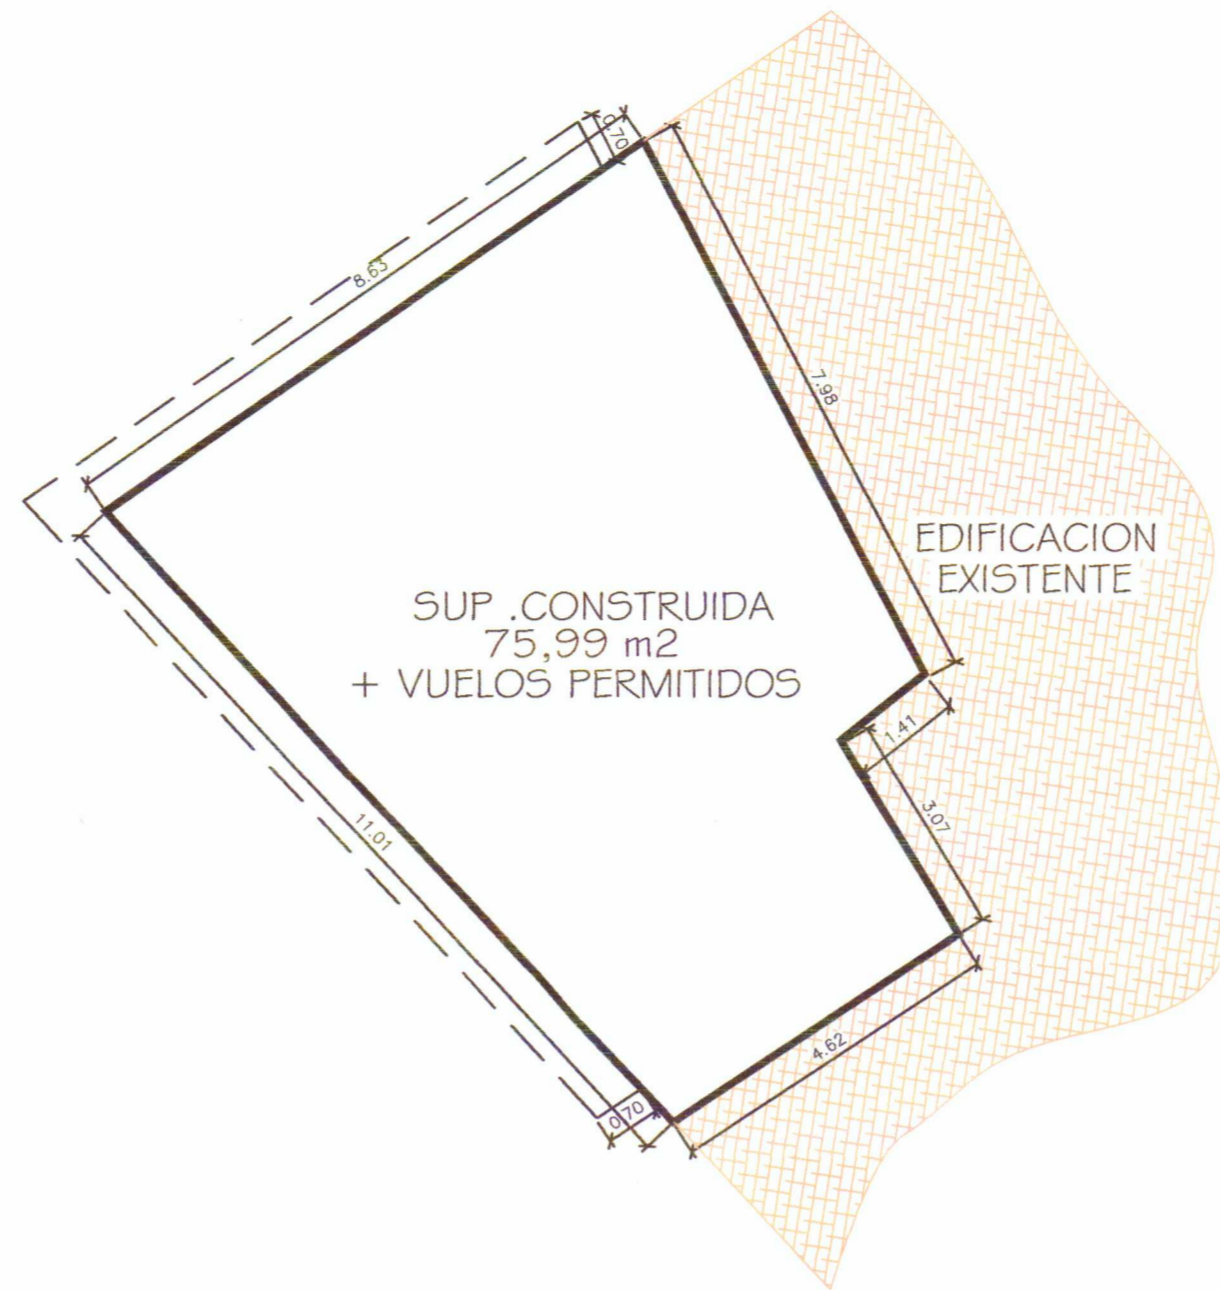

PLANTAS 1ª, 2ª y 3ª

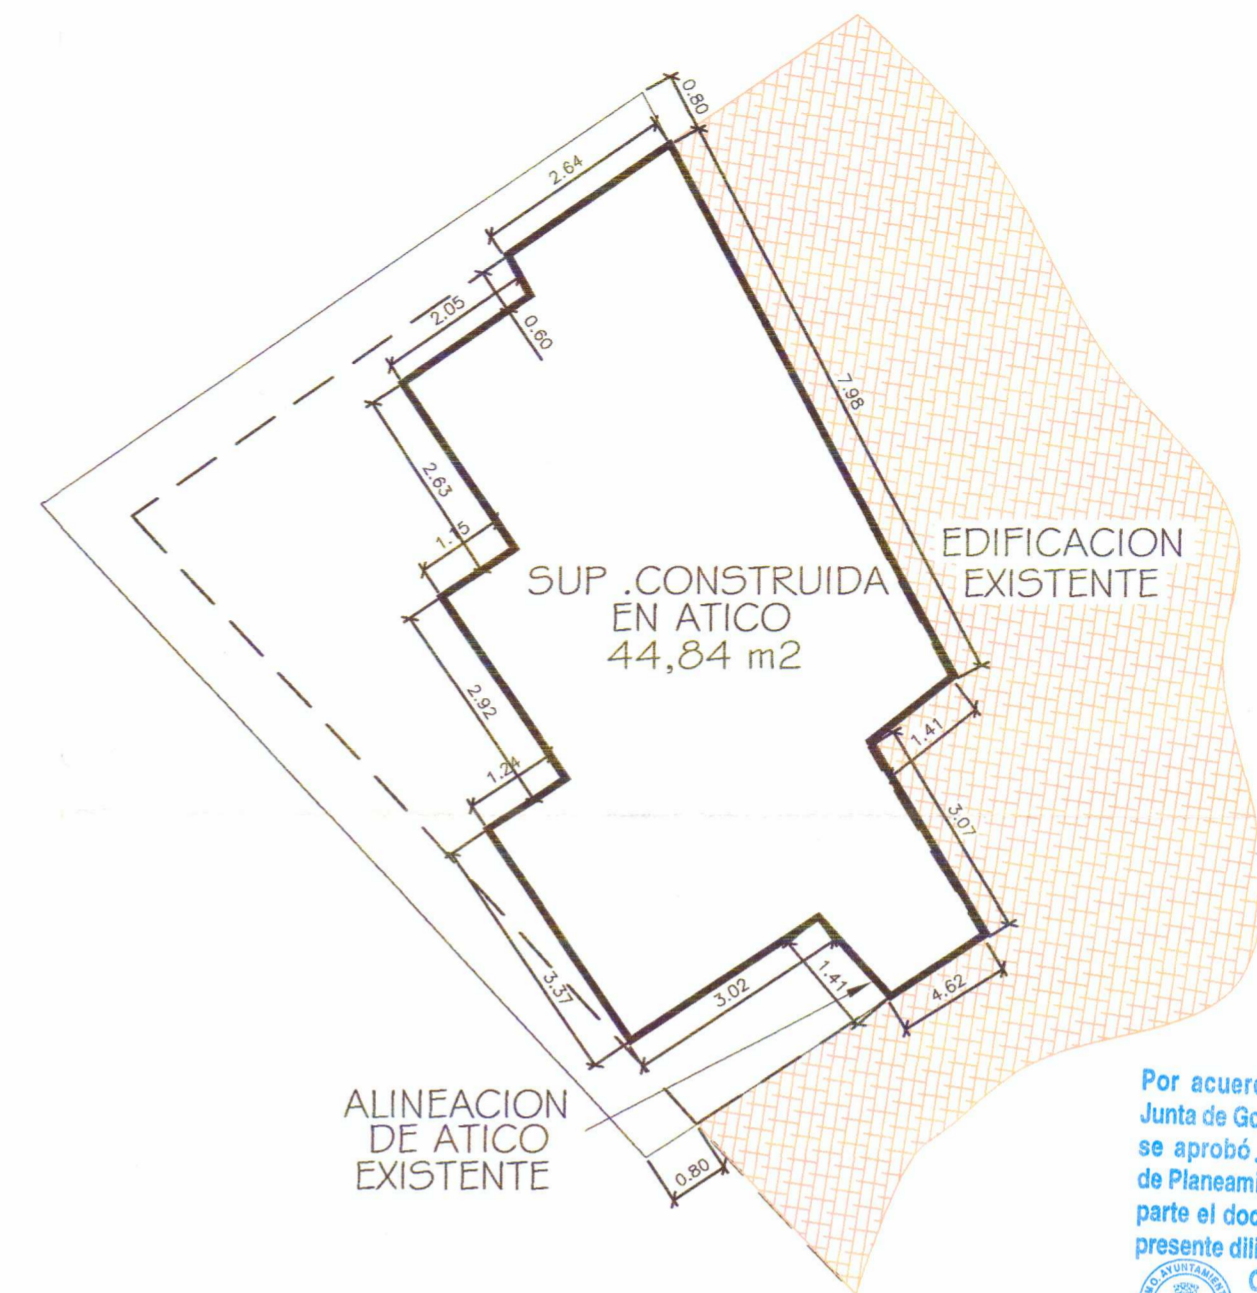

PLANTA ATICO



PLANTA ATICO
CONJUNTO DE EDIFICACION
EN MANZANA

Por acuerdo del Excmo. Ayuntamiento de Gobierno Local de fecha 18.01.08 se aprobó INICIALMENTE el Proyecto de Planeamiento, de cuyo Expediente forma parte el documento en que se consigna presente diligencia.
Cartagena, 31.01.08
El Secretario

SUPERFICIE EDIFICABLE SEGUN E.D.

SUPERFICIE EDIFICABLE EN PLANTA BAJA	75,99 m2
SUPERFICIE EDIFICABLE EN PLANTA PRIMERA	75,99 m2
SUPERFICIE EDIFICABLE EN PLANTA SEGUNDA	75,99 m2
SUPERFICIE EDIFICABLE EN PLANTA TERCERA	75,99 m2
SUPERFICIE EDIFICABLE EN PLANTA ATICO	44,84 m2
TOTAL	348,80 m2

NOTA: LA EDIFICABILIDAD DE LA PLANTA ATICO (44,84 m2) ES LA RESULTANTE DE LA SUPERFICIE A CEDER (11,21 m2) POR EL NUMERO DE ALTURAS (4).

ESTUDIO DE DETALLE		Nº PLANO 3
FECHA: NOVIEMBRE 07	PROMOTOR: PC ISADOS, S.L.	ESCALA: 1/100 1/200
FIRMA ARQUITECTO: 	SITUACION: PASEO DEL MUELLE Y C/. TRES VIENTOS SANTA LUCIA - CARTAGENA	REFERENCIA C-795
SOLAR NETO EDIFICABILIDAD		C.O. ARQUITECTOS DE MURCIA Exp: 146332/010 Fecha: 29/11/07 VISADO A EFECTOS ESTATUTARIOS 1148