NOTAS:

** La cota de rasante interior de suelo del pasaje, es planta baja desde Puertas de Murcia y semi sótano desde calle Morería Baja.*

** Se aplica la incidencia de esquina entre calles de diferente altura*

Superficie Máxima Ático compensatorio
Sup= 1.230,05 m²

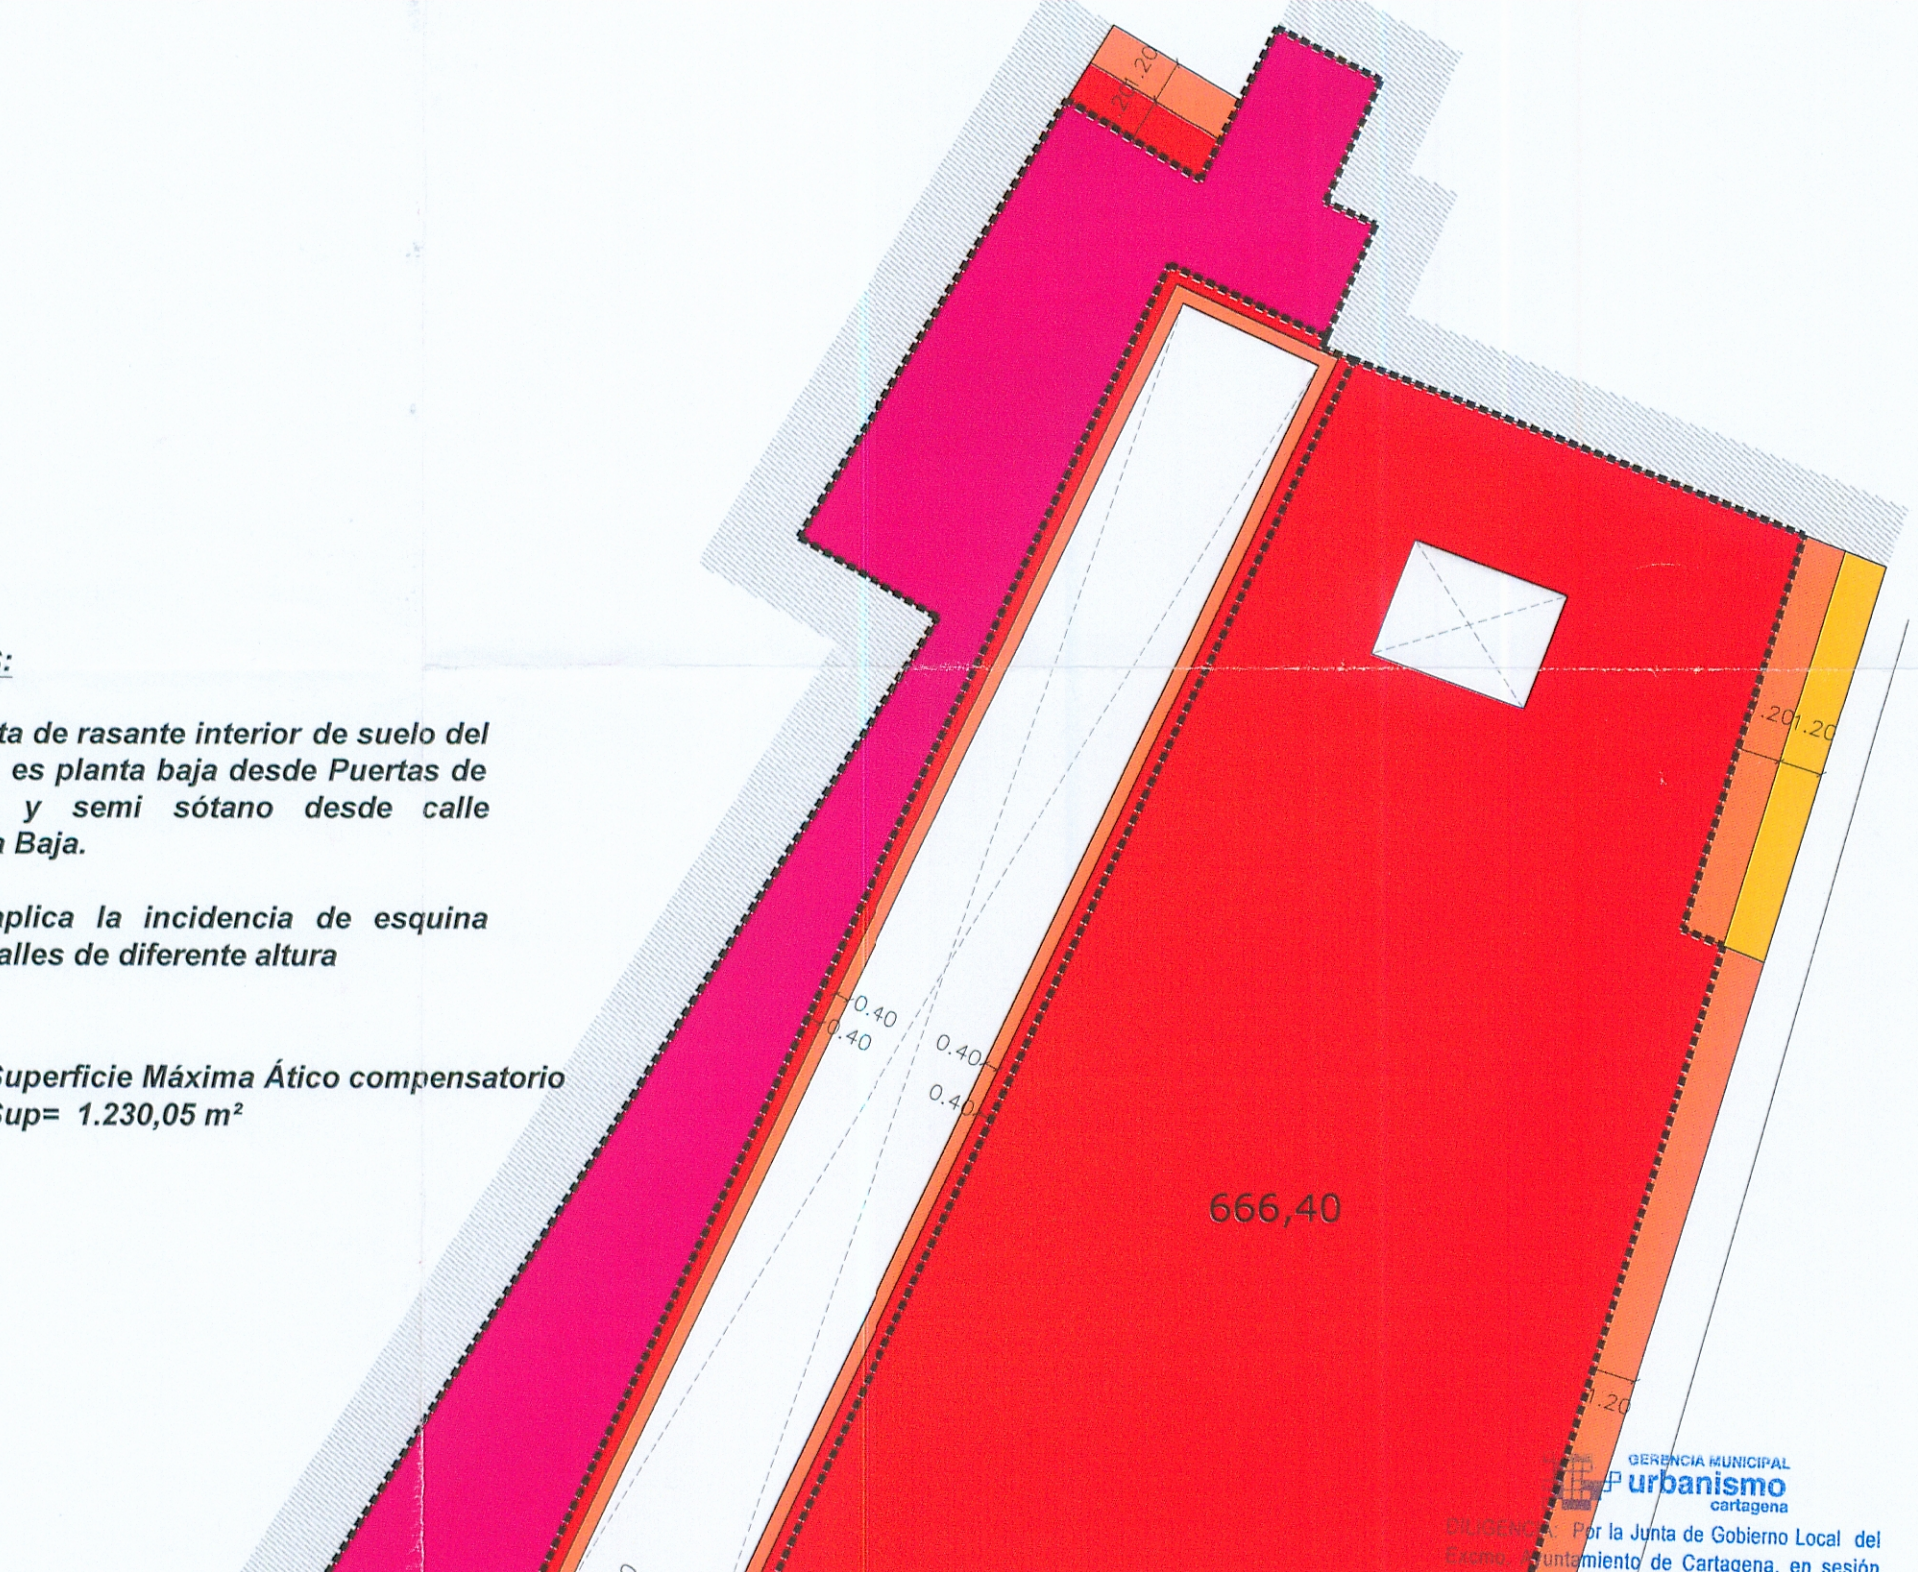

GERENCIA MUNICIPAL urbanismo cartagena

ACUERDO: Por la Junta de Gobierno Local del Excmo. Ayuntamiento de Cartagena, en sesión celebrada el día 25.03.11 se adoptó Acuerdo en el que se aprueba INICIALMENTE el Proyecto de Planeamiento, de cuyo expediente forma parte el presente documento.
Cartagena, a..... de 07.04.11 de 20.. .
EL SECRETARIO DE GERENCIA

PROYECTO CON LICENCIA DE OBRAS CONCEDIDA POR DECRETO MUNICIPAL DE 24 DE JUNIO DE 2009

RECOGE CONDICIONES ACUERDO DE JUNTA DE GOBIERNO LOCAL DE 25 MARZO 2011

AJUSTE MARZO 2011

PLAN ESPECIAL DE EDIFICIO DE PASAJE CONESA Y COLINDANTES, EN MANZANA 77384. CARTAGENA

PARA: SOCIEDAD COOPERATIVA LIMITADA DE VIVIENDAS 'CENTRO HISTÓRICO'
FECHA: FEBRERO 2011
EMPLAZAMIENTO: CALLES PUERTA DE MURCIA–MORERÍA BAJA 11
SUBIDA SAN ANTONIO 1, 3, 5, 7; MORERÍA BAJA 5, 7, 9
CARTAGENA.

2 PLANO: PLANTAS PLAN ESPECIAL. ALTURAS
ESCALA: 1:200

MARTIN LEJARRAGA ARQUITECTO
MURALLA DEL MAR 1 BAJO CARTAGENA
tlf 968 52 06 37 fax 968 32 07 31
martin@lejarraga.com