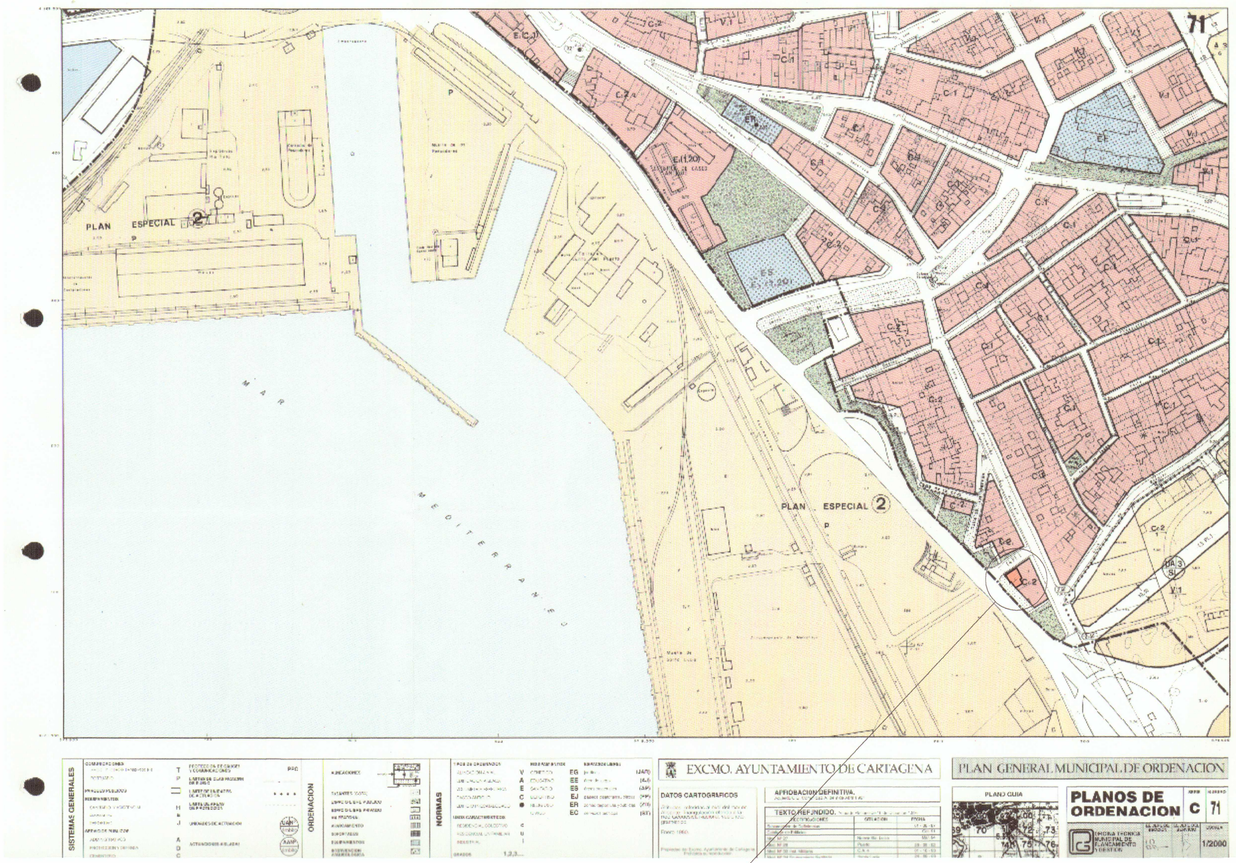

SITUACION
ESCALA 1/2.000

TERRENO PROPIEDAD DE PC ISADOS, S.L.

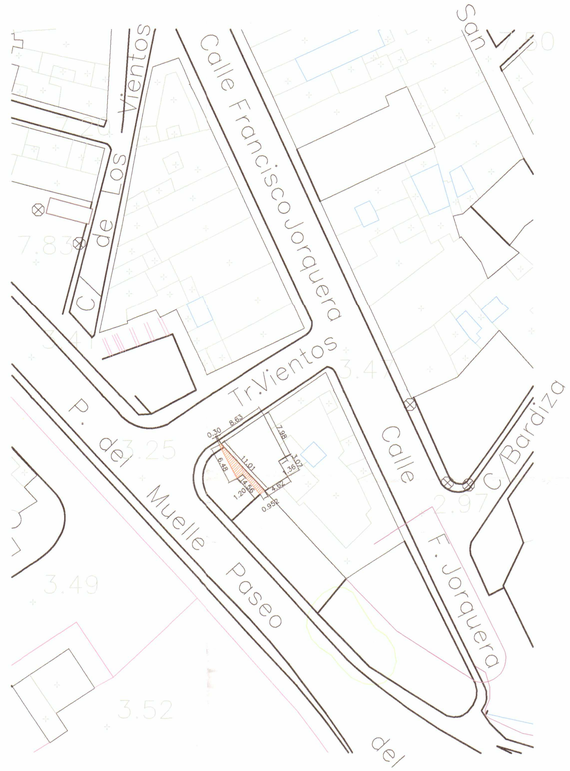

EMPLAZAMIENTO
ESCALA 1/500

Por acuerdo del Excmo. Ayuntamiento Junta de Gobierno Local de fecha 18.01.08 se aprobó INICIALMENTE el Proyecto de Planeamiento, de cuyo Expediente forma parte el documento en que se consigna la presente diligencia.
Cartagena, 31.01.08
El Secretario

ESTUDIO DE DETALLE		Nº PLANO 1
FECHA: NOVIEMBRE 07	PROMOTOR: PC ISADOS, S.L.	ESCALA: 1/2.000 1/500
FIRMA ARQUITECTO:	SITUACION: PASEO DEL MUELLE Y C/. TRES VIENTOS SANTA LUCIA – CARTAGENA	REFERENCIA C–795
	ARQUITECTO: D. JOSE MANUEL CONESA NAVARRO	
SITUACION Y EMPLAZAMIENTO		C.O. ARQUITECTOS DE MURCIA Exp: 146332/010 Fecha:29/11/07 VISADO A EFECTOS ESTATUTARIOS 9/48