


**PARCELA 9.1.-**  
Escala: 1/1.000



**ZONAS 9.1A, 9.1B Y 9.1C.-**  
Escala: 1/1.000

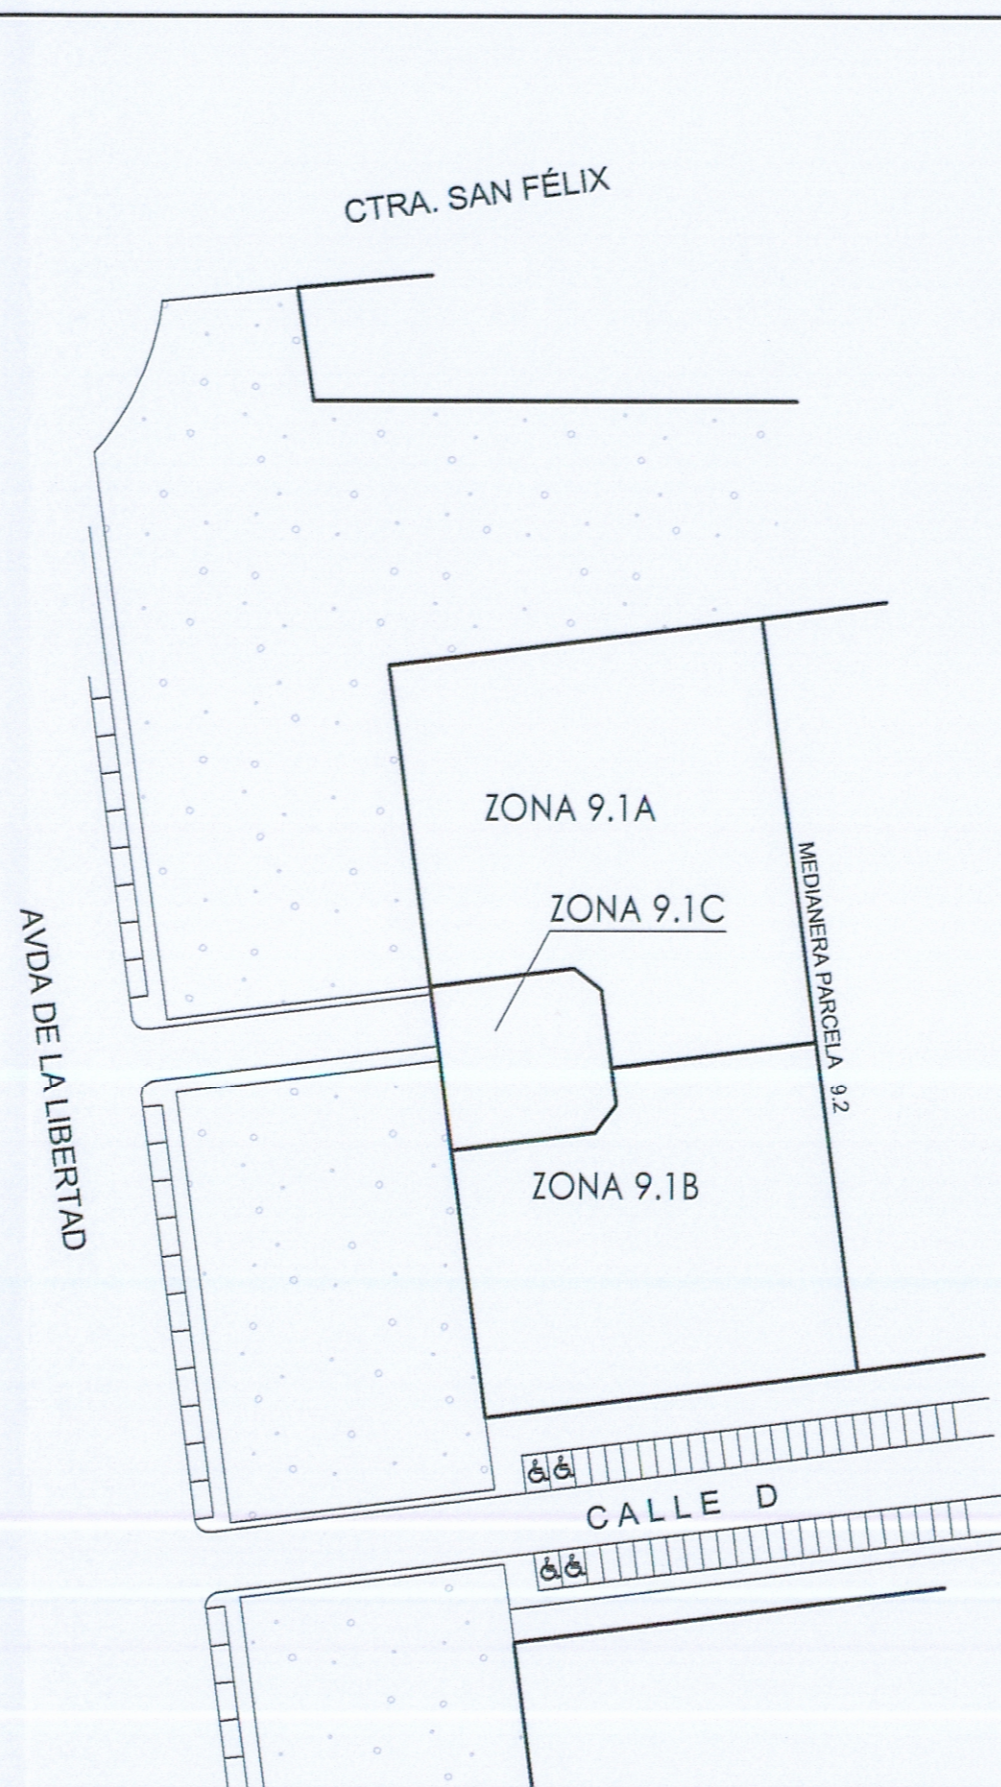

DILIGENCIA: Por la Junta de Gobierno Local del Excmo. Ayuntamiento de Cartagena, en sesión celebrada el día 10.12.10 se adoptó Acuerdo en el que se aprueba INICIALMENTE el Proyecto de Planeamiento, de cuyo expediente forma parte el presente documento. Cartagena, a 04.01.11 de 20...  
EL SECRETARIO DE GERENCIA

PARCELA	PARCELA ORIGEN PLAN PARCIAL PARCELA 9.1	PARCELA RESULTANTE			
		E. D.			
		ZONA 9.1A	ZONA 9.1B	ZONA 9.1C	TOTAL E. DETALLE
SUPERFICIE	5.000,00 m <sup>2</sup>	2.510,76 m <sup>2</sup>	2.002,16 m <sup>2</sup>	487,08 m <sup>2</sup>	5.000,00 m <sup>2</sup>
USO	RESIDENCIAL TERCIARIO	RESIDENCIAL TERCIARIO	RESIDENCIAL TERCIARIO	ESPACIO LIBRE PRIVADO	RESIDENCIAL TERCIARIO
OCUPACIÓN	100%	100%	100%	0%	100%
SUP. EDIFICABLE MÁXIMA	14.069,79 m <sup>2</sup>	7.827,73 m <sup>2</sup>	6.242,06 m <sup>2</sup>	0,00 m <sup>2</sup>	14.069,79 m <sup>2</sup>
SEPARACIÓN LINDERO FRONTAL	0,00 m	0,00 m	0,00 m	----	0,00 m
SEPARACIÓN RESTO LINDEROS	>5,00 m	>5,00 m	>5,00 m	----	>5,00 m
ÍNDICE	2,8140 m <sup>2</sup> /m <sup>2</sup>	3,1177 m <sup>2</sup> /m <sup>2</sup>	3,1177 m <sup>2</sup> /m <sup>2</sup>	0,00 m <sup>2</sup> /m <sup>2</sup>	2,8140 m <sup>2</sup> /m <sup>2</sup>
ALTURA MÁXIMA	10 PLANTAS	10 PLANTAS	10 PLANTAS	0 PLANTAS	10 PLANTAS



DILIGENCIA: Por Acuerdo de Pleno del Excmo. Ayuntamiento de Cartagena de fecha 22.02.11 se aprobó DEFINITIVAMENTE el PROYECTO DE PLANEAMIENTO, de cuyo expediente forma parte el documento en que se conigna la presente. Cartagena a 01.03.11 de 20...  
EL SECRETARIO

**PLANO**

USOS PROPUESTOS DE PARCELA.-

**6**

fecha ■ Noviembre 2.010  
escala ■ 1/1.000

**PROMOTOR**  
GRUPO UPPER S.C.L.

**PROYECTO**

ESTUDIO DE DETALLE PARCELA 9.1, C.C.1-1.

situación ■ PARCELA 9.1, "SECTOR C.C.1-1". CARTAGENA-CENTRO.  
referencia ■ 648/10

**ARQUITECTO**  
Bernardino García García ■



Visado Telemático  
Colegio Oficial de Arquitectos de Murcia  
Autores: BERNARDINO GARCIA GARCIA