


SECCION POR CALLE A CTRA. NUEVA CARTAGENA

C./ MENENDEZ PIDAL

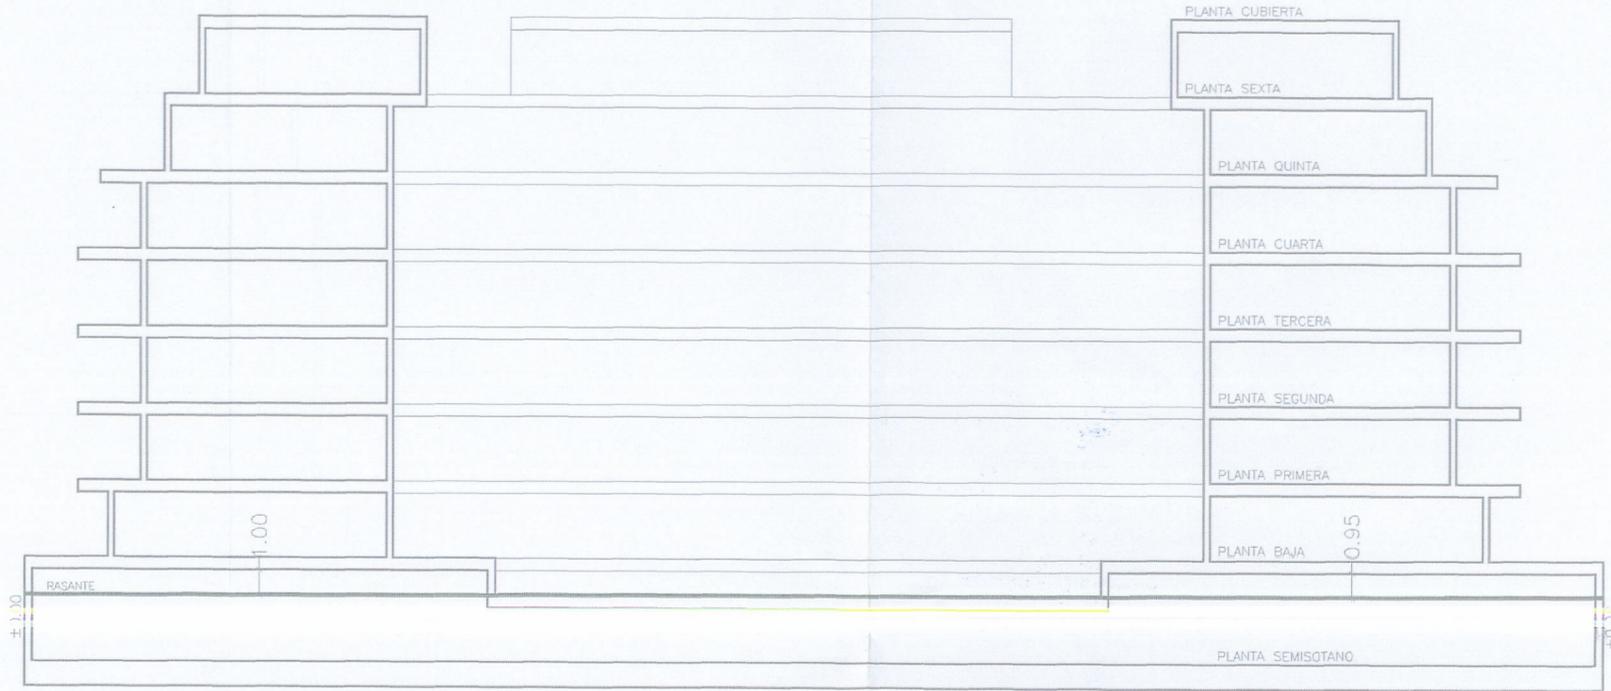

SECCION POR CALLE MENENDEZ PIDAL


C./ DOÑA JIMENA



DILIGENCIA: Por la Junta de Gobierno Local del Excmo. Ayuntamiento de Cartagena, en sesión celebrada el día 28.09.11 se adoptó Acuerdo en el que se aprueba INICIALMENTE el Proyecto de Planamiento, de cuyo expediente forma parte el presente documento.  
Cartagena, a 17.10.11 de 20...  
EL SECRETARIO DE GERENCIA



DILIGENCIA: Por Acuerdo de Pleno del Excmo. Ayuntamiento de Cartagena de fecha 09.01.12 se aprobó DEFINITIVAMENTE el PROYECTO DE PLANEAMIENTO, de cuyo expediente forma parte el documento en que se consigna la presente.  
Cartagena a 03.02.12 de 20...  
EL SECRETARIO

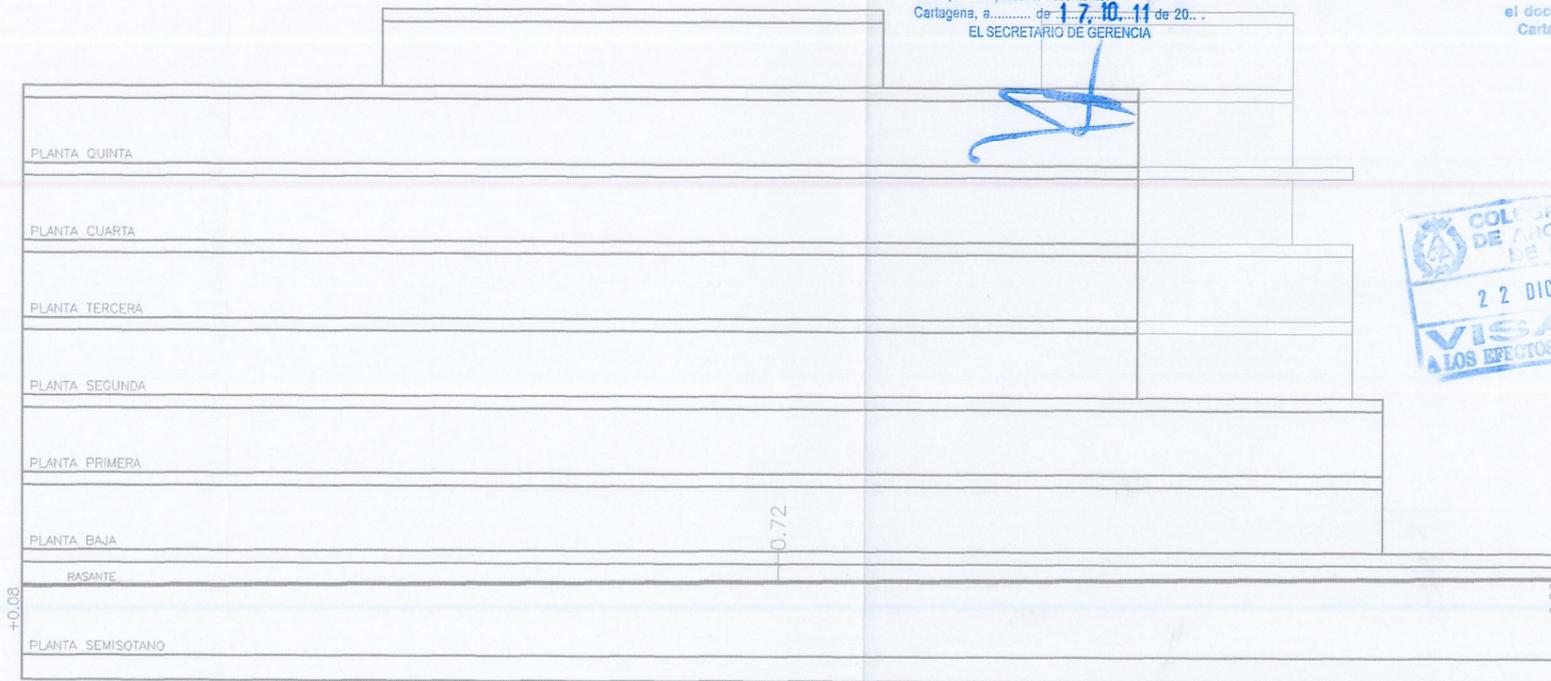

SECCION POR CALLE DOÑA JIMENA



ESTUDIO DE DETALLE RESTO DE PARCELA 2-2, DE LA U.E.10-4 DE SAN ANTON			Nº Expedite: 2010/02
PROPIEDAD:	FUENTE CUBAS DOS, S.L.	Nº Plano II	
EMPLAZAMIENTO:	C./DOÑA JIMENA,C./MENENDEZ PIDAL,Bda.SAN ANTON,CARTAGENA	ESCALA: 1:200	
PLANO:	RASANTES	Murcia DICIEMBRE 2.010	
ARQUITECTO: J. IGNACIO CHECA BENTO	LA PROPIEDAD:	SUSTITUYE A:	SUSTITUIDO POR:

EL PRESENTE DOCUMENTO ES COPIA DE SU ORIGINAL DEL QUE ES AUTOR EL ARQUITECTO D. J. IGNACIO CHECA BENTO. SU UTILIZACION TOTAL O PARCIAL ASI COMO CUALQUIER REPRODUCCION O CESION A TERCEROS, REQUERRA LA PREVIA AUTORIZACION EXPRESA DE SU AUTOR QUEDANDO EN TODO CASO PROHIBIDA CUALQUIER MODIFICACION UNILATERAL DEL MISMO.