


SITUACION

**PLAN GENERAL MUNICIPAL DE ORDENACION
ESTRUCTURA TERRITORIAL
Y CLASIFICACION DE SUELO**


**PLAN PARCIAL
ATAMARIA**

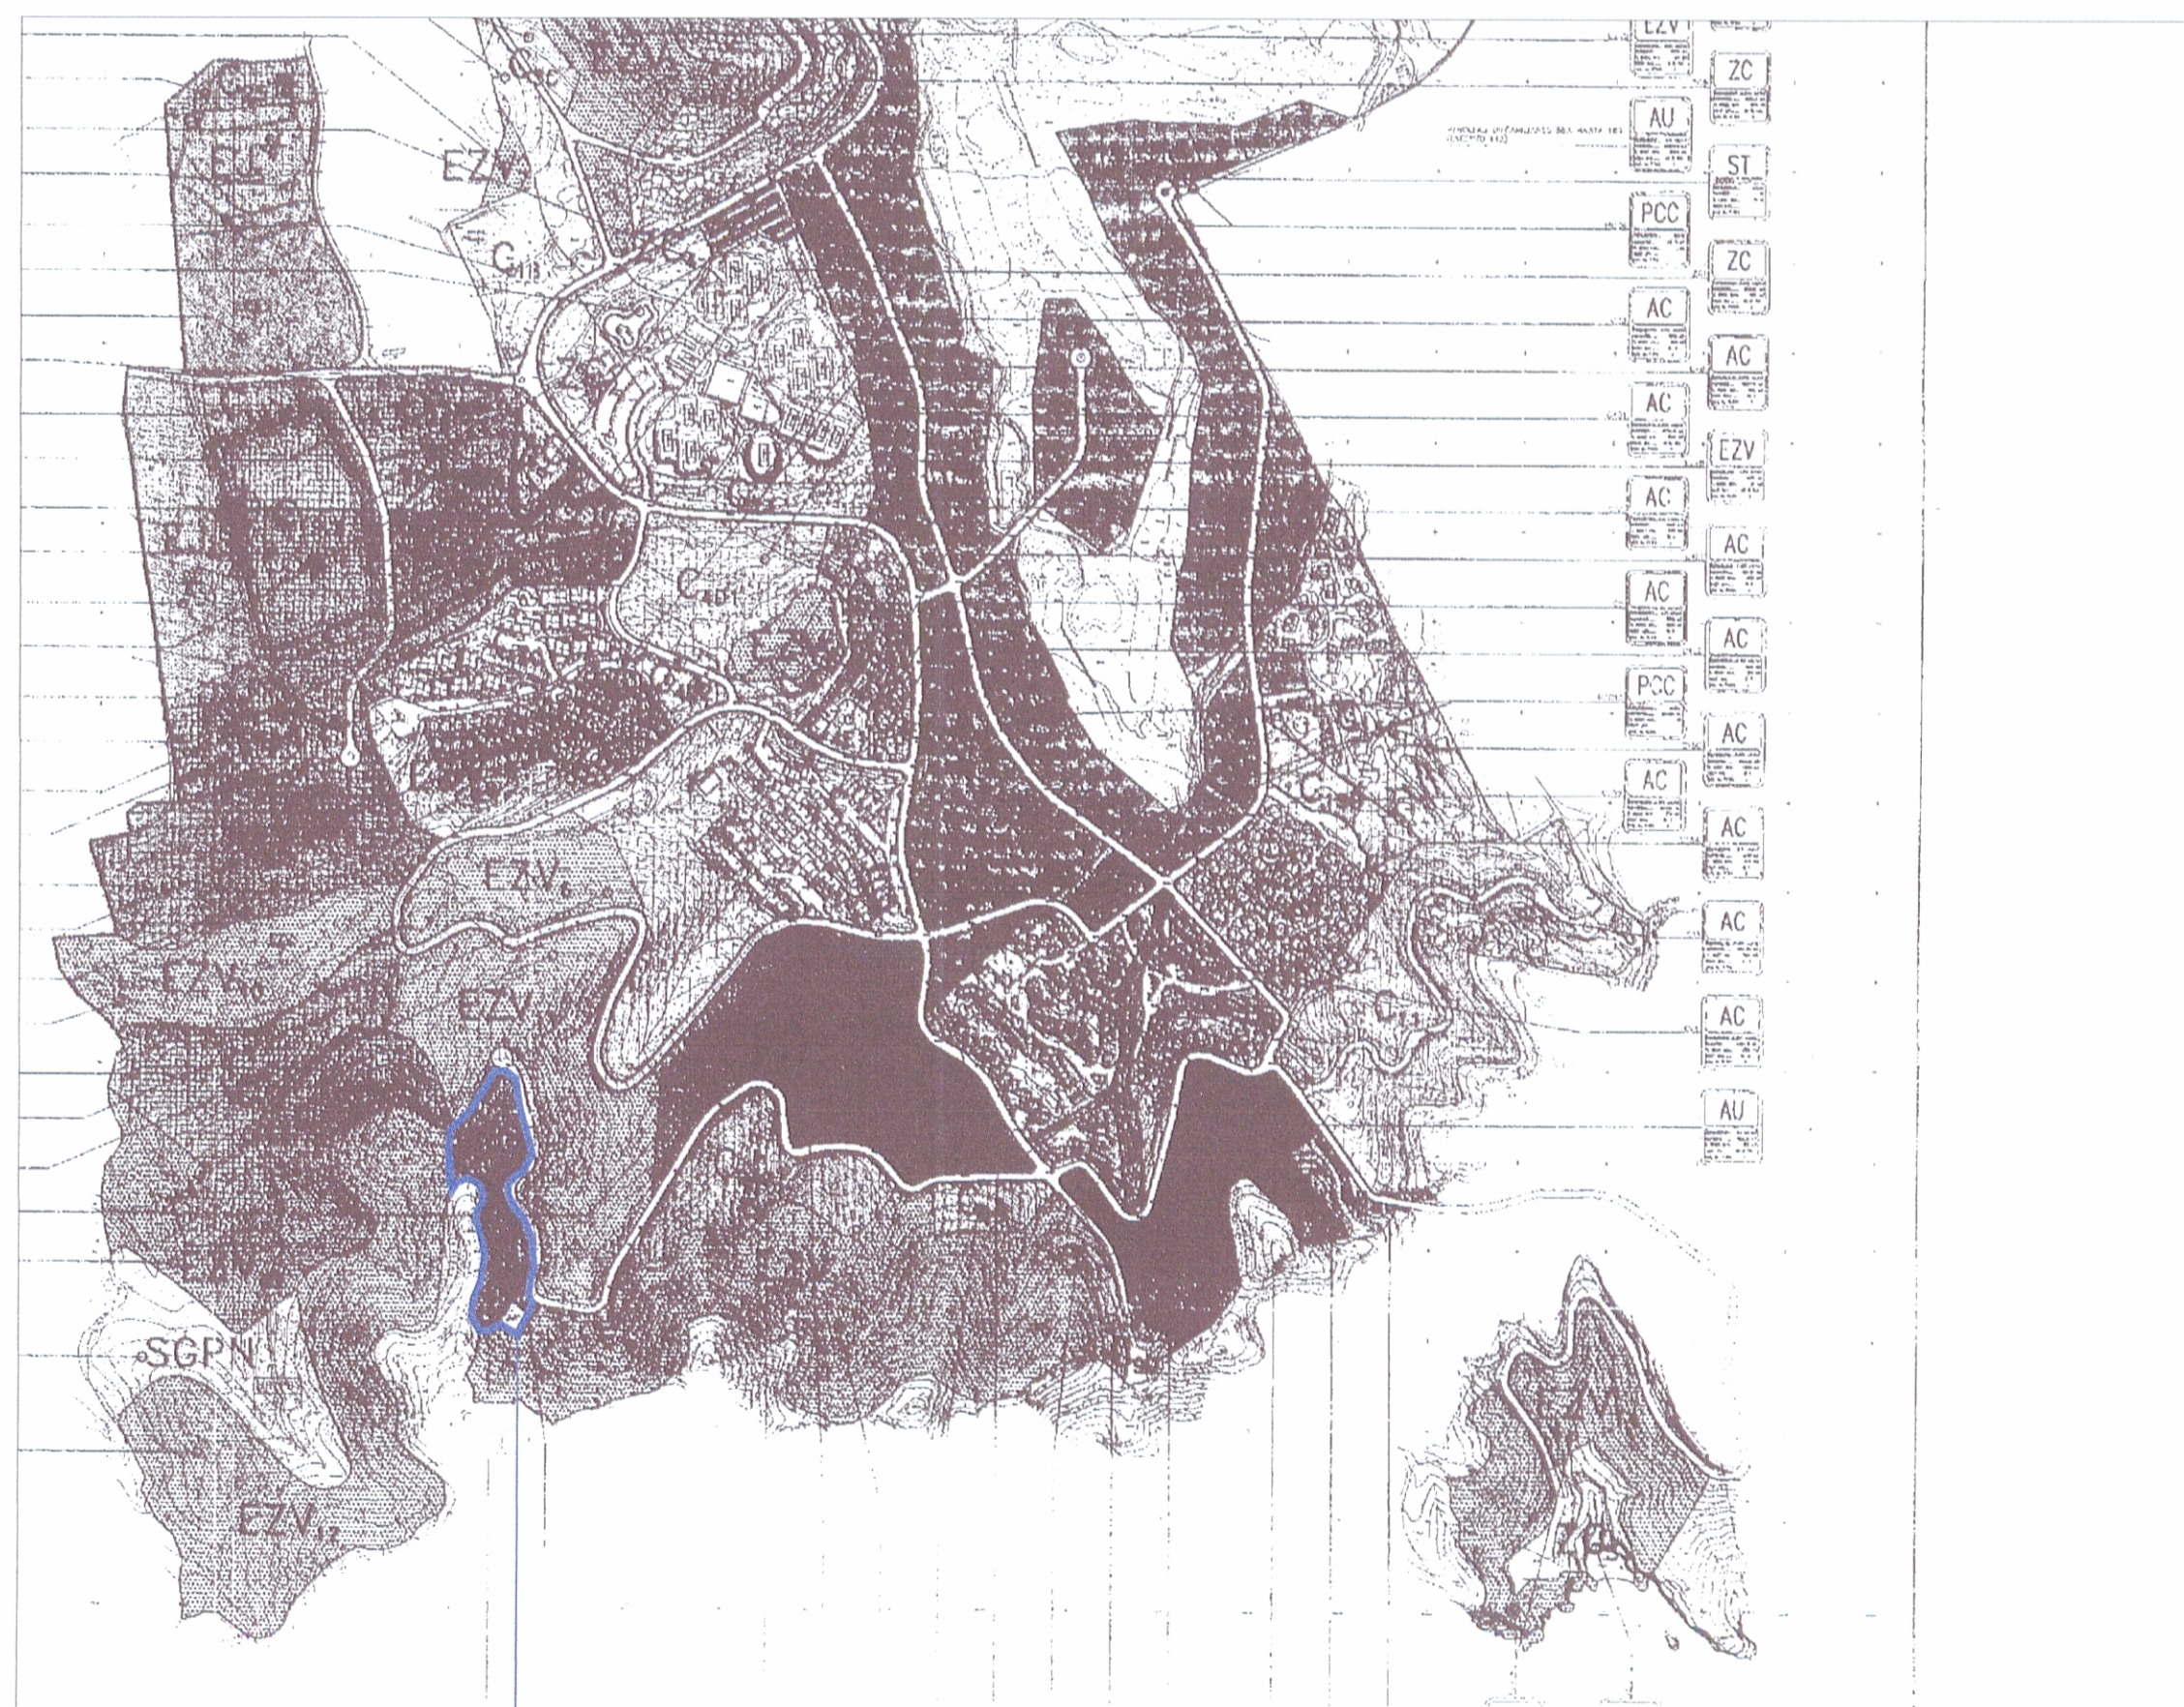

EMPLAZAMIENTO CONDOMINIO C8
DEL P.P. ATAMARIA

EMPLAZAMIENTO
S/E

**REVISION DEL PLAN GENERAL
DE ORDENACION CARTAGENA**

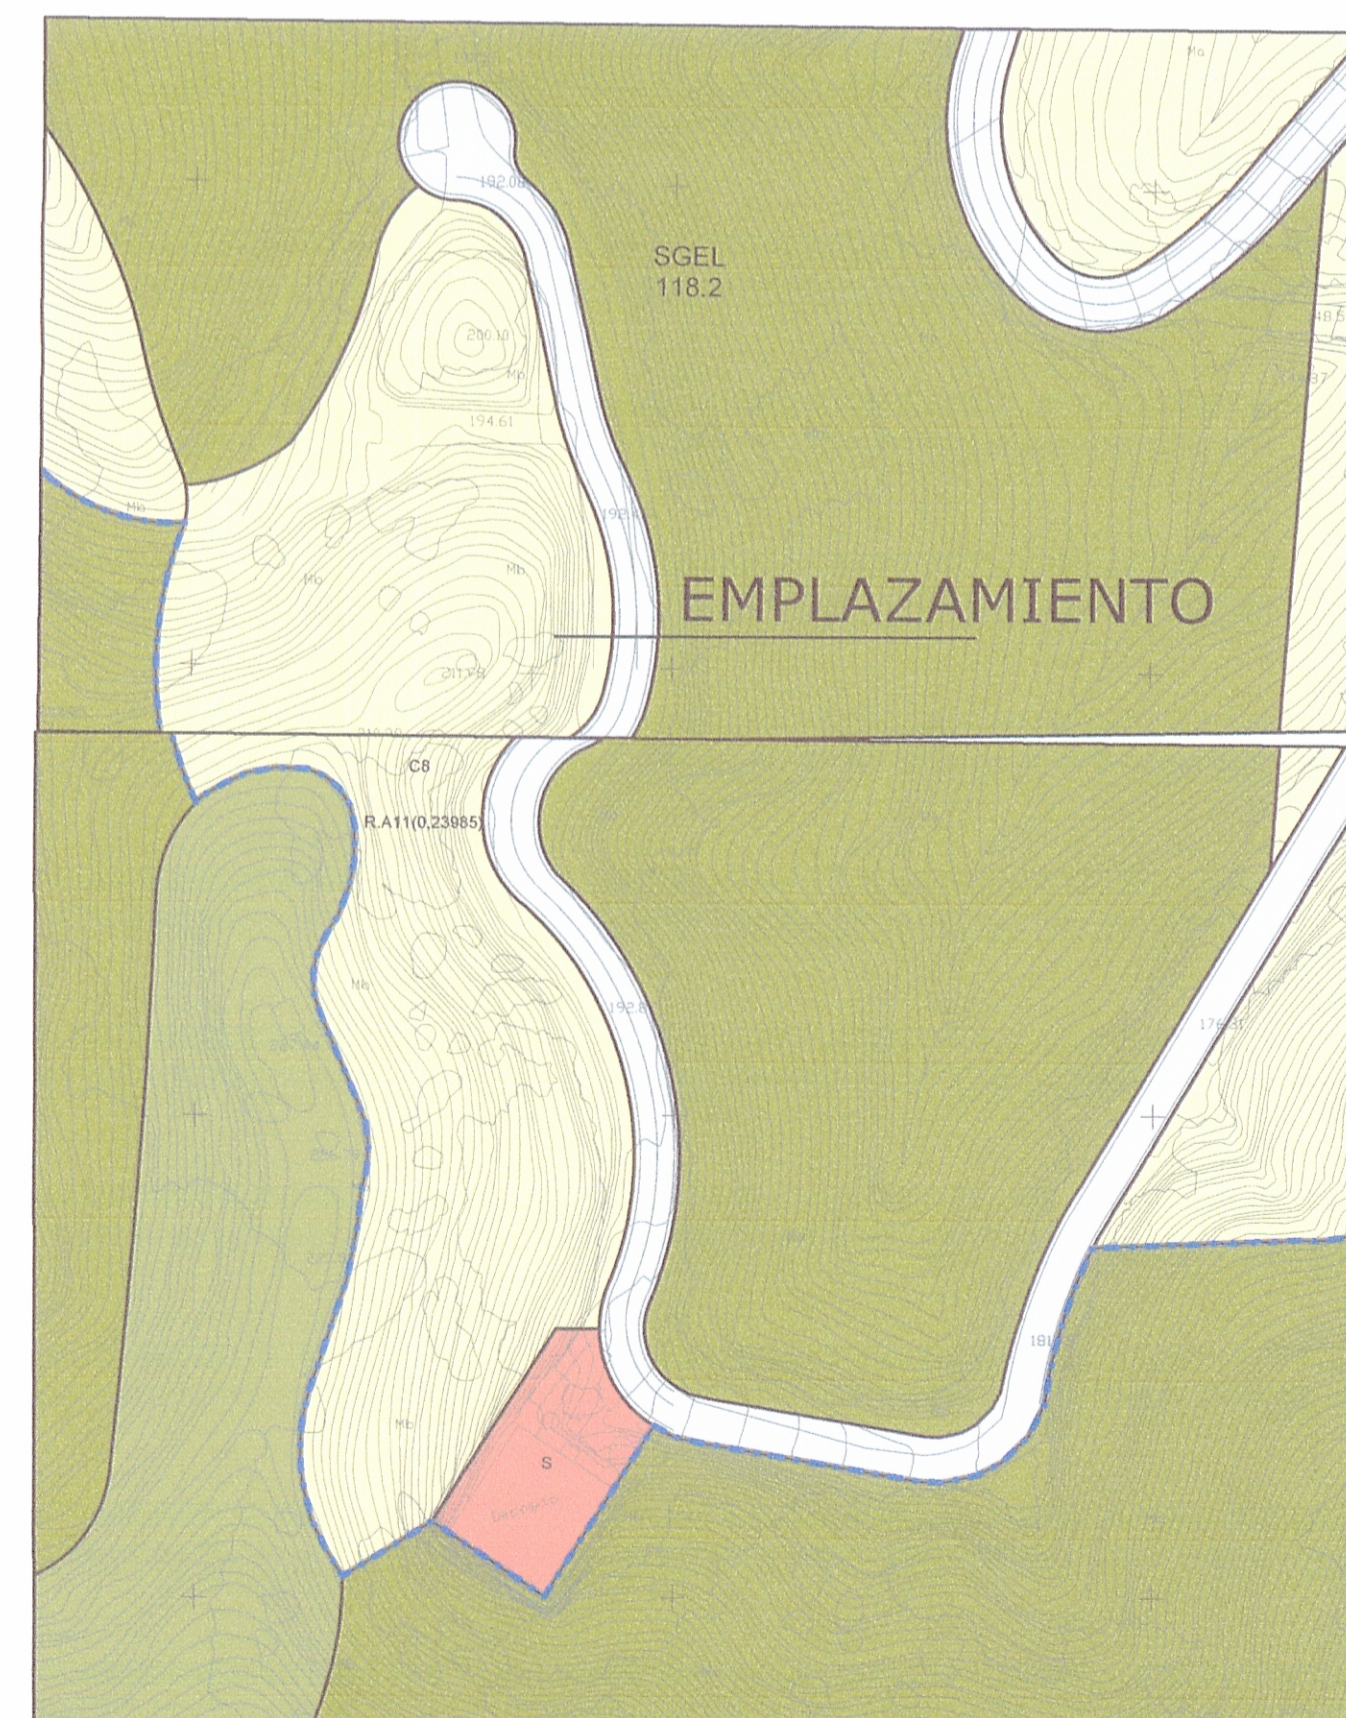

EMPLAZAMIENTO
S/E

SITUACION
S/E

GERENCIA MUNICIPAL
Urbanismo
Cartagena

DILIGENCIA: Por la Junta de Gobierno Local del Excmo. Ayuntamiento de Cartagena, en sesión celebrada el día **28.09.11**, se adoptó Acuerdo en el que se autoriza INICIALMENTE el Proyecto de Plasmamiento, de cuyo expediente forma parte el presente documento.
Cartagena, a **17.10.11** de 20...
EL SECRETARIO DE GERENCIA

GERENCIA MUNICIPAL
Urbanismo
Cartagena

DILIGENCIA: Por Acuerdo de Pleno del Excmo. Ayuntamiento de Cartagena de fecha **05.03.12** se aprobó DEFINITIVAMENTE el PROYECTO DE PLANEAMIENTO, de cuyo expediente forma parte el documento en que se encuentra presente.
Cartagena a **02.04.12** de 20...
EL SECRETARIO

ESTUDIO DE DETALLE DEL CONDOMINIO C8 DEL PLAN PARCIAL DE ATAMARIA		
REFERENCIA: C-918	PROMOTOR: COMUNIDAD DE PROPIETARIOS "MONTE LEON"	Nº PLANO 1
ESCALA: S/E	SITUACION: CONDOMINIO C-8 PLAN PARCIAL DE ATAMARIA LOS BELONES CARTAGENA	
SUSTITUYE:	ARQUITECTO: D. JOSE MANUEL CONESA NAVARRO	
FECHA: JULIO - 2011	PLANO DE: SITUACION Y EMPLAZAMIENTO	