

# CONDOMINIO C8 P.P. DE ATAMARIA ZONA 8-9

ZONA 8-9 -COORDENADAS-

PUNTO	X	Y
a	X = 693767.239	Y = 4162837.873
b	X = 693722.672	Y = 4162823.461
c	X = 693725.647	Y = 4162813.643
d	X = 693730.972	Y = 4162804.808
e	X = 693749.570	Y = 4162815.741
f	X = 693752.626	Y = 4162813.730
g	X = 693767.680	Y = 4162836.509



GERENCIA MUNICIPAL urbanismo cartagena  
**DILIGENCIA:** Por Acuerdo de Pleno del Excmo. Ayuntamiento de Cartagena de fecha 05.03.12 se aprobó **DEFINITIVAMENTE** el PROYECTO DE PLANEAMIENTO, de cuyo expediente forma parte el documento en que se consigna la presente.  
 Cartagena a, 02.04.12 de 20...  
 EL SECRETARIO



GERENCIA MUNICIPAL urbanismo cartagena  
**DILIGENCIA:** Por la Junta de Gobierno Local del Excmo. Ayuntamiento de Cartagena, en sesión celebrada el día 28.09.11 se adoptó Acuerdo en el que se aprueba **INICIALMENTE** el Proyecto de Planeamiento, de cuyo expediente forma parte el presente documento.  
 Cartagena, a, 27.10.11 de 20...  
 EL SECRETARIO DE GERENCIA


## CEDULA URBANISTICA

FICHA N°	9
DENOMINACION DE LA MANZANA	ZONA 8-9
DESIGNACION DEL AMBITO	C-8 P.P. DE ATAMARIA
ORDENANZA DE APLICACION	AC
USOS	RESIDENCIAL
SUPERFICIE PARCELA	682,00 m2
EDIFICABILIDAD	179.32 m2
OCUPACION	152.23 m2
N° DE PLANTAS	3
N° DE VIVIENDAS	1
*RETRANQUEO A LINDEROS	5 mts.
RETRANQUEO A VIAL	5 mts.
SEPARACION ENTRE EDIFICACIONES	3 mts.


\*Se podrán eximir el retranqueo a colindantes en las parcelaciones de condominios, cuando estéticamente cumplan los requisitos anteriormente fijados, y se otorge acuerdo de los colindantes inscribible en el registro de la propiedad, que se acompañe a la solicitud de licencia de edificación

## LINDEROS

- NORTE	ZONA 8-10
- SUR	ST 3
- ESTE	CALLE PRIVADA
- OESTE	LINDERO CONDOMINIO C8

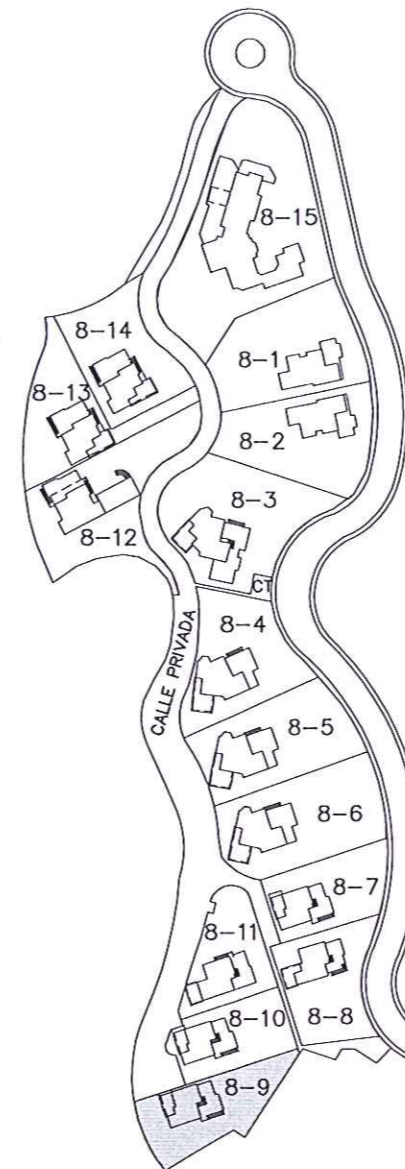

E=1/2000

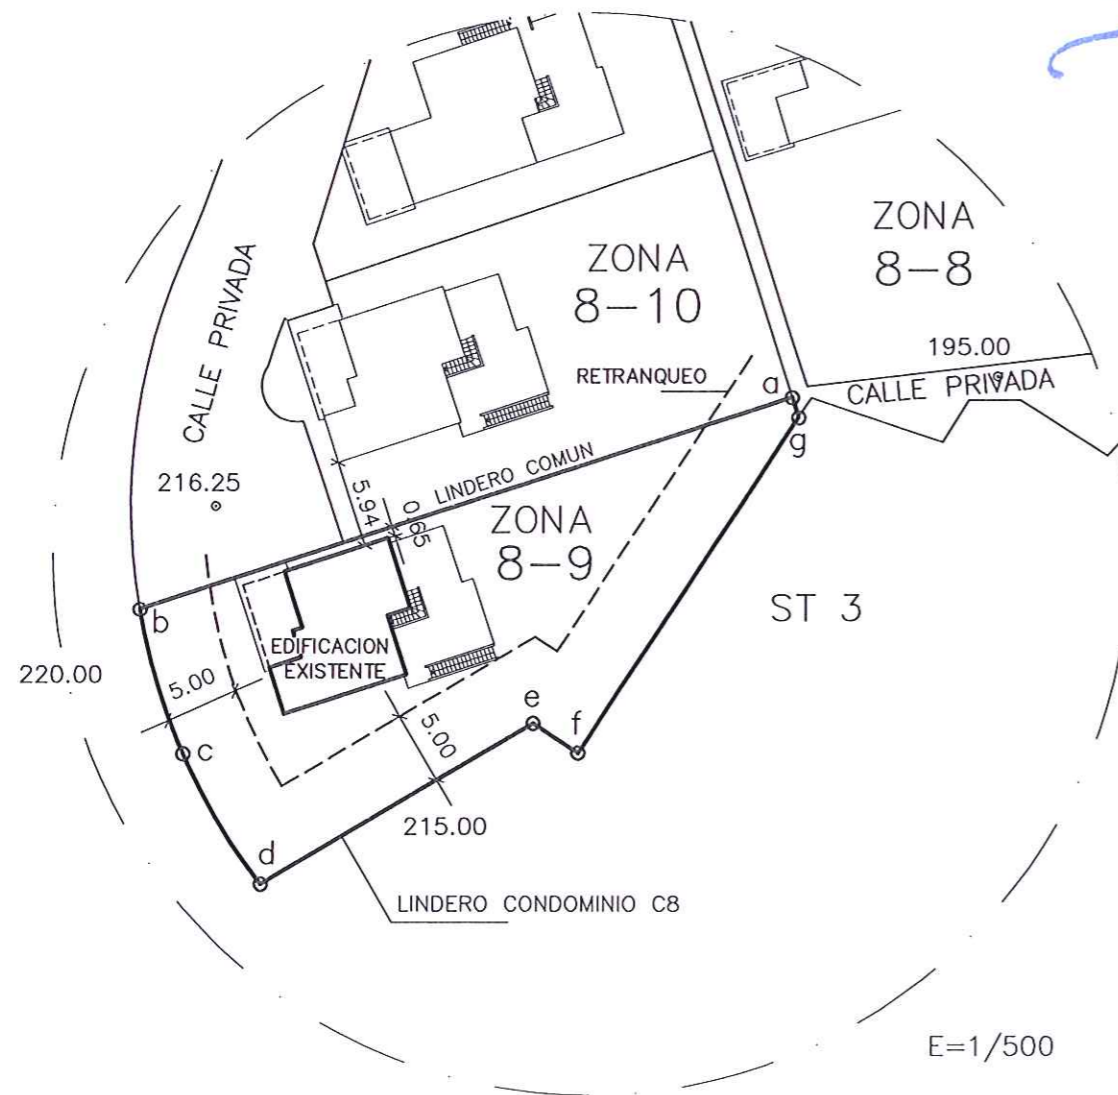

E=1/500

## ESTUDIO DE DETALLE DEL CONDOMINIO C8 DEL PLAN PARCIAL DE ATAMARIA

REFERENCIA: C-918	PROMOTOR: COMUNIDAD DE PROPIETARIOS "MONTE LEON"	N° PLANO <b>12</b>
ESCALA: 1/500	SITUACION: CONDOMINIO C-8 PLAN PARCIAL DE ATAMARIA LOS BELONES CARTAGENA	
SUSTITUYE:	ARQUITECTO: D. JOSE MANUEL CONESA NAVARRO	
FECHA: JULIO - 2011	PLANO DE: CEDULA URBANISTICA ZONA 8-9	