

# CONDOMINIO C8 P.P. DE ATAMARIA ZONA 8-12

## ZONA 8-12 -COORDENADAS-


PUNTO	X	Y
a	X = 693740.573	Y = 4163014.317
b	X = 693692.966	Y = 4162989.718
c	X = 693700.120	Y = 4162964.803
d	X = 693719.491	Y = 4162972.423
e	X = 693732.744	Y = 4162961.419
f	X = 693734.795	Y = 4162961.419
g	X = 693734.795	Y = 4162961.419
h	X = 693725.142	Y = 4162978.031
i	X = 693725.355	Y = 4162991.115
j	X = 693734.386	Y = 4162999.886
k	X = 693740.529	Y = 4163006.638



GERENCIA MUNICIPAL  
urbanismo  
cartagena

DILIGENCIA: Por Acuerdo de fecha 05.03.12 del Excmo. Ayuntamiento de Cartagena de fecha 05.03.12 se aprobó INICIALMENTE el PROYECTO DE PLANEAMIENTO, de cuyo expediente forma parte el documento en que se consigna la presente. Cartagena, a 07.04.12 de 20...

EL SECRETARIO

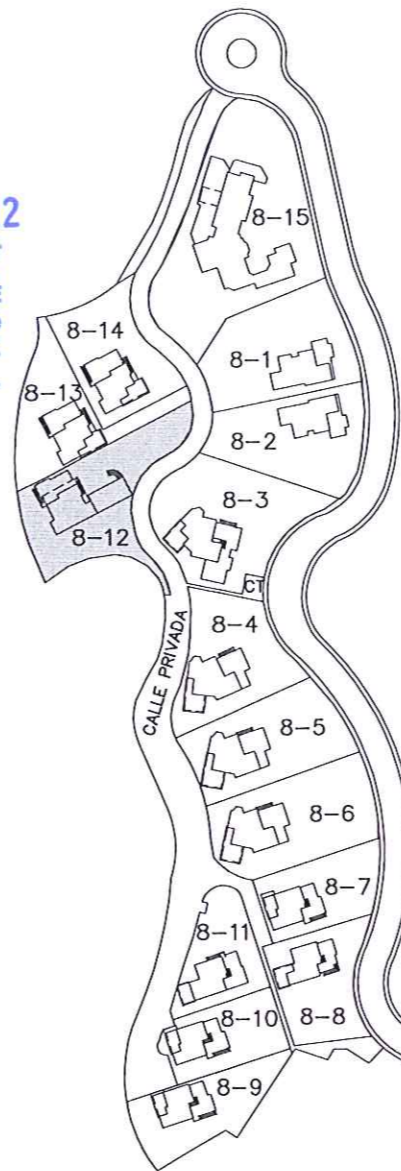

GERENCIA MUNICIPAL  
urbanismo  
cartagena

DILIGENCIA: Por la Junta de Gobierno Local del Excmo. Ayuntamiento de Cartagena, en sesión celebrada el día 28.09.11 se adoptó Acuerdo en el que se aprueba INICIALMENTE el Proyecto de Planeamiento, de cuyo expediente forma parte el presente documento. Cartagena, a 17.10.11 de 20...

EL SECRETARIO DE GERENCIA

### CEDULA URBANISTICA


FICHA N°	12
DENOMINACION DE LA MANZANA	ZONA 8-12
DESIGNACION DEL AMBITO	C-8 P.P. DE ATAMARIA
ORDENANZA DE APLICACION	AC
USOS	RESIDENCIAL
SUPERFICIE PARCELA	1.065,00 m2
EDIFICABILIDAD	237.19 m2
OcupACION	214.50 m2
N° DE PLANTAS	3
N° DE VIVIENDAS	1
RETRANQUEO A LINDEROS	5 mts.
RETRANQUEO A VIAL	5 mts.
SEPARACION ENTRE EDIFICACIONES	3 mts.

\*Se podran eximir el retranqueo a colindantes en las parcelaciones de condominios, cuando esteticamente cumplan los requisitos anteriormente fijados, y se otorge acuerdo de los colindantes inscribible en el registro de la propiedad, que se acompañe a la solicitud de licencia de edificacion

### LINDEROS

- NORTE	ZONA 8-13 Y 8-14
- SUR	LINDERO CONDOMINIO C8
- ESTE	CALLE PRIVADA
- OESTE	LINDERO CONDOMINIO C8

E=1/2000

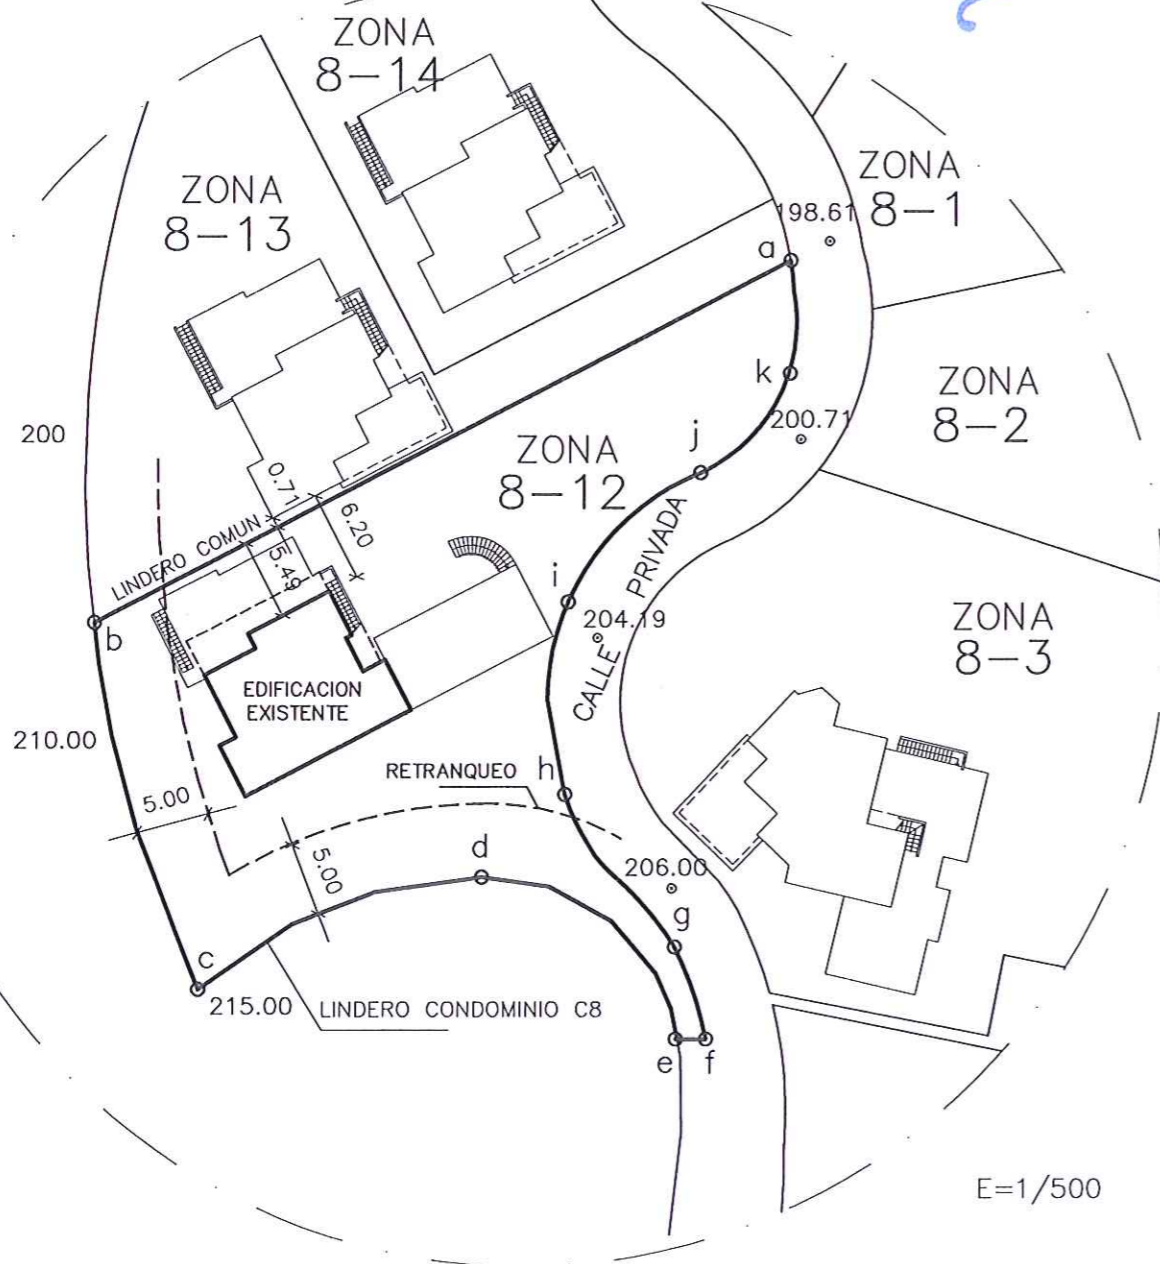

E=1/500

## ESTUDIO DE DETALLE DEL CONDOMINIO C8 DEL PLAN PARCIAL DE ATAMARIA

REFERENCIA: C-918	PROMOTOR: COMUNIDAD DE PROPIETARIOS "MONTE LEON"	N° PLANO <b>15</b>
ESCALA: 1/500	SITUACION: CONDOMINIO C-8 PLAN PARCIAL DE ATAMARIA LOS BELONES CARTAGENA	
SUSTITUYE:	ARQUITECTO: D. JOSE MANUEL CONESA NAVARRO	
FECHA: JULIO - 2011	PLANO DE: CEDULA URBANISTICA ZONA 8-12	

*(Handwritten signature)*