



CONDOMINIO C8 P.P. DE ATAMARIA CT

CT -COORDENADAS-

PUNTO	X	Y
a	X = 693760.149	Y = 4162966.124
b	X = 693755.147	Y = 4162967.103
c	X = 693754.083	Y = 4162961.629
d	X = 693739.180	Y = 4162964.554
e	X = 693739.395	Y = 4162963.740
f	X = 693759.904	Y = 4162959.560



DILIGENCIA: Por Acuerdo de Pleno del Excmo. Ayuntamiento de Cartagena de fecha 05.03.12 se aprobó DEFINITIVAMENTE el PROYECTO DE PLANEAMIENTO, de cuyo expediente forma parte el documento en que se consigna la presente. Cartagena a, 02.04.12 de 20__
EL SECRETARIO

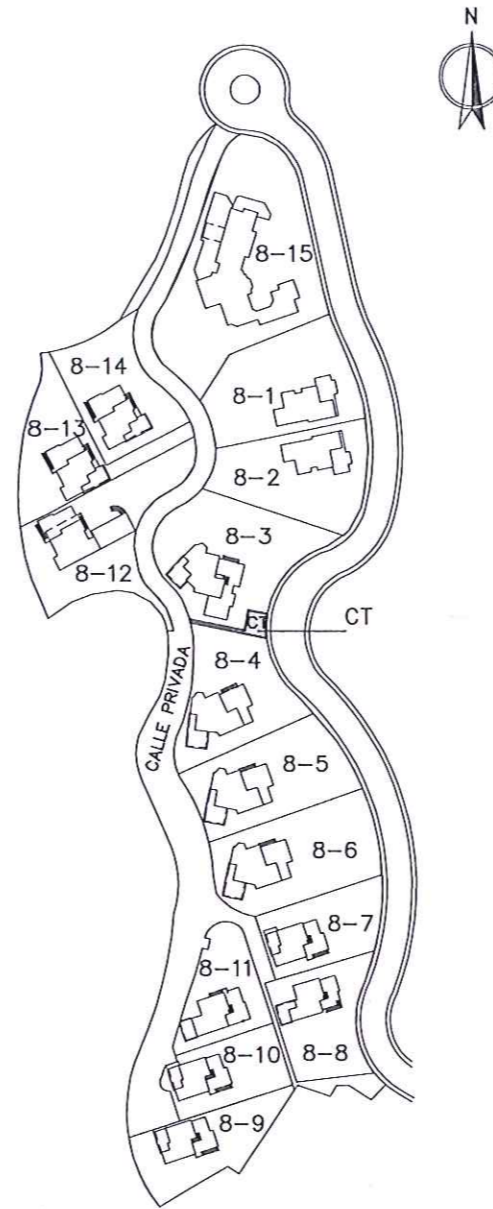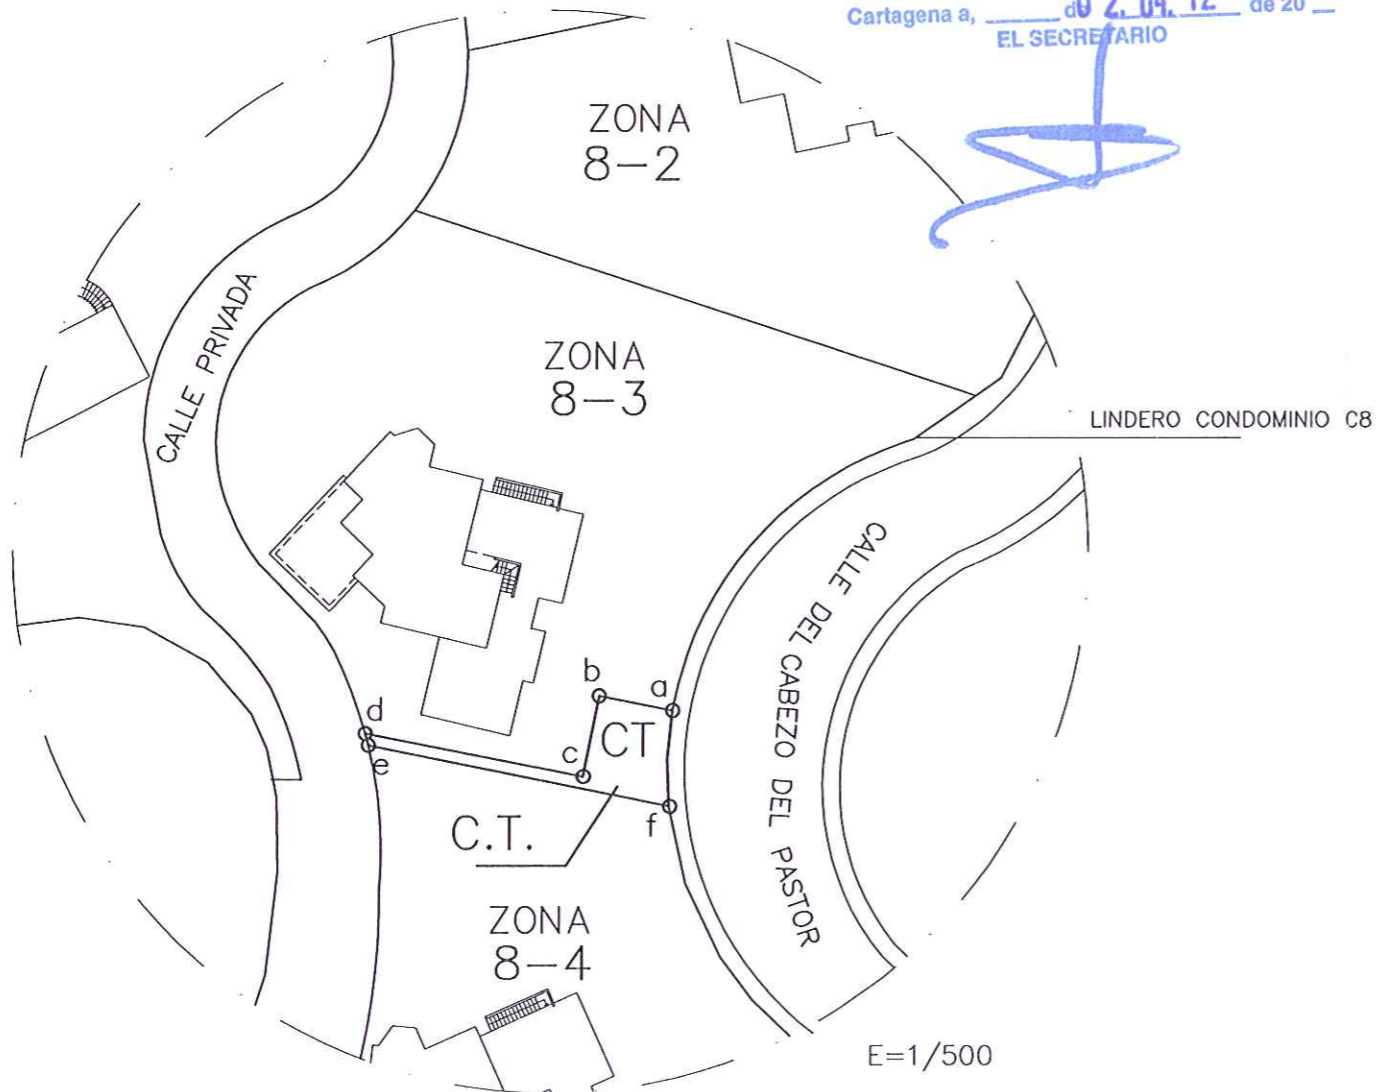

DILIGENCIA: Por la Junta de Gobierno Local del Excmo. Ayuntamiento de Cartagena, en sesión celebrada el día 28.09.11 se adoptó Acuerdo en el que se aprueba INICIALMENTE el Proyecto de Planeamiento, de cuyo expediente forma parte el presente documento. Cartagena, a 17.10.11 de 20__
EL SECRETARIO DE GERENCIA

CEDULA URBANISTICA

FICHA N°	17
DENOMINACION DE LA MANZANA	CT
DESIGNACION DEL AMBITO	C-8 P.P. DE ATAMARIA
USO	Servicios técnicos Centro de transformacion
SUPERFICIE PARCELA	40,00 m2

LINDEROS

- NORTE	ZONA 8-3
- SUR	ZONA 8-4
- ESTE	CALLE DEL CABEZO DEL PASTOR
- OESTE	CALLE PRIVADA

E=1/2000

ESTUDIO DE DETALLE DEL CONDOMINIO C8 DEL PLAN PARCIAL DE ATAMARIA

REFERENCIA: C-918	PROMOTOR: COMUNIDAD DE PROPIETARIOS "MONTE LEON"	N° PLANO 20
ESCALA: 1/500	SITUACION: CONDOMINIO C-8 PLAN PARCIAL DE ATAMARIA LOS BELONES CARTAGENA	
SUSTITUYE:	ARQUITECTO: D. JOSE MANUEL CONESA NAVARRO	
FECHA: JULIO - 2011	PLANO DE: CEDULA URBANISTICA C.T.	