



# CONDOMINIO C8 P.P. DE ATAMARIA ZONA 8-5

ZONA 8-5 -COORDENADAS-

PUNTO	X	Y
a	X = 693772.798	Y = 4162938.971
b	X = 693736.148	Y = 4162922.439
c	X = 693740.474	Y = 4162915.025
d	X = 693744.368	Y = 4162903.860
e	X = 693786.045	Y = 4162918.495
f	X = 693780.522	Y = 4162929.786



GERENCIA MUNICIPAL urbanismo cartagena  
 DILIGENCIA: Por Acuerdo de Pleno del Excmo. Ayuntamiento de Cartagena de fecha **05.03.12** se aprobó **DEFINITIVAMENTE** el PROYECTO DE PLANEAMIENTO, de cuyo expediente forma parte el documento en que se consigna la presente.  
 Cartagena a, **20.04.12** de 20...  
 EL SECRETARIO

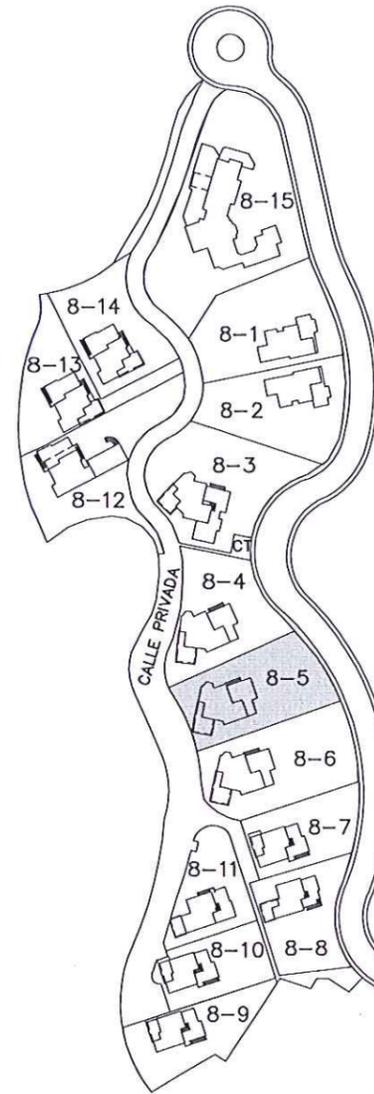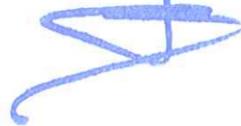

GERENCIA MUNICIPAL urbanismo cartagena  
 DILIGENCIA: Por la Junta de Gobierno Local del Excmo. Ayuntamiento de Cartagena, en sesión celebrada el día **28.09.11** se adoptó Acuerdo en el que se aprueba **INICIALMENTE** el Proyecto de Planeamiento, de cuyo expediente forma parte el presente documento.  
 Cartagena, a, **27.10.11** de 20...  
 EL SECRETARIO DE GERENCIA



### CEDULA URBANISTICA


FICHA N°	5
DENOMINACION DE LA MANZANA	ZONA 8-5
DESIGNACION DEL AMBITO	C-8 P.P. DE ATAMARIA
ORDENANZA DE APLICACION	AC
USOS	RESIDENCIAL
SUPERFICIE PARCELA	943,00 m2
EDIFICABILIDAD	279,38 m2
OCUPACION	212,54 m2
N° DE PLANTAS	3
N° DE VIVIENDAS	1
*RETRANQUEO A LINDEROS	5 mts.
RETRANQUEO A VIAL	5 mts.
SEPARACION ENTRE EDIFICACIONES	3 mts.

\*Se podran eximir el retronqueo a colindantes en las parcelaciones de condominios, cuando esteticamente cumplan los requisitos anteriormente fijados, y se otorge acuerdo de los colindantes inscribible en el registro de la propiedad, que se acompañe a la solicitud de licencia de edificacion

### LINDEROS

- NORTE	ZONA 8-4
- SUR	ZONA 8-6
- ESTE	CALLE DEL CABEZO DEL PASTOR
- OESTE	CALLE PRIVADA

E=1/2000

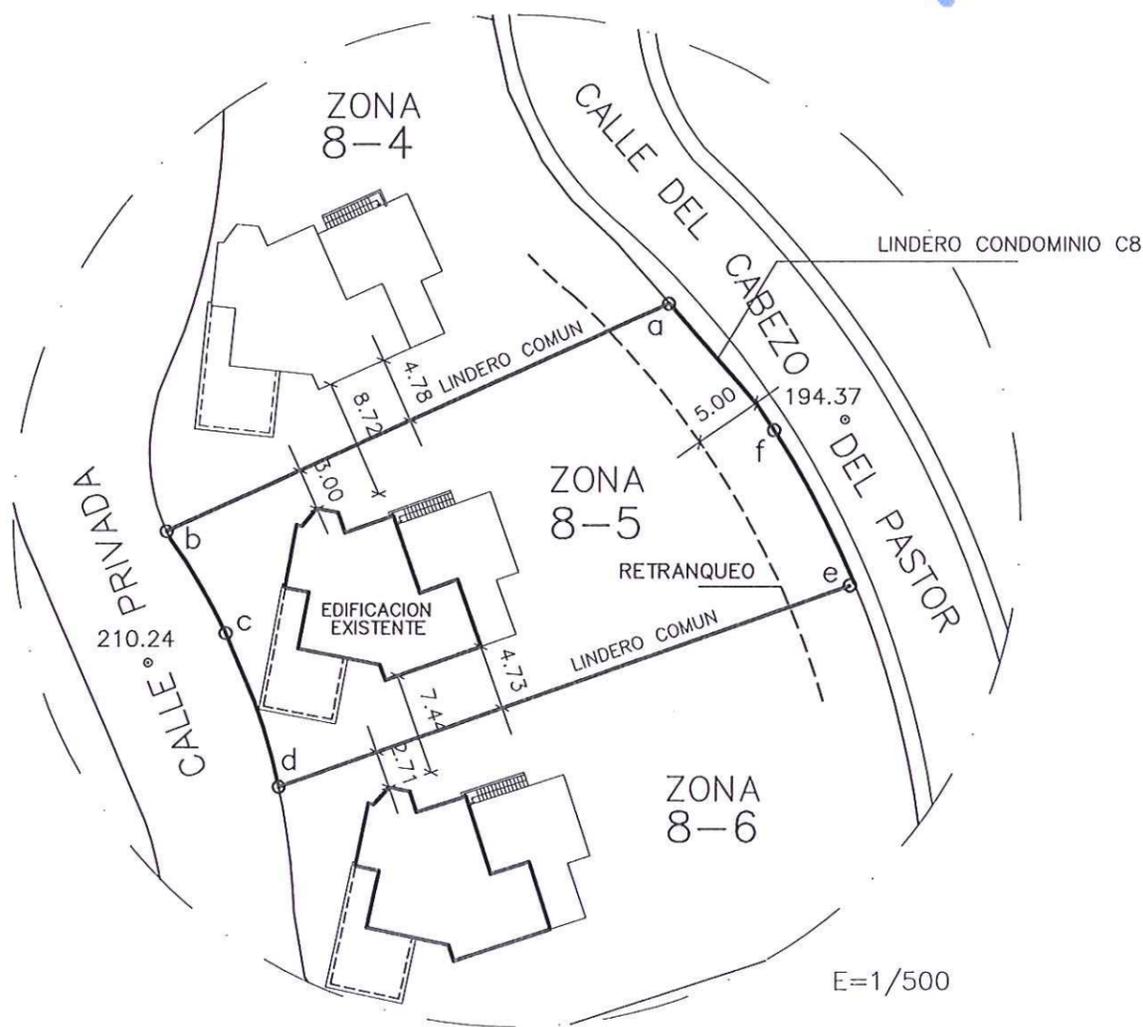

E=1/500

## ESTUDIO DE DETALLE DEL CONDOMINIO C8 DEL PLAN PARCIAL DE ATAMARIA

REFERENCIA: C-918	PROMOTOR: COMUNIDAD DE PROPIETARIOS "MONTE LEON"	N° PLANO <b>8</b>
ESCALA: 1/500	SITUACION: CONDOMINIO C-8 PLAN PARCIAL DE ATAMARIA LOS BELONES CARTAGENA	
SUSTITUYE:	ARQUITECTO: D. JOSE MANUEL CONESA NAVARRO	
FECHA: JULIO - 2011	PLANO DE: CEDULA URBANISTICA ZONA 8-5	