


PL PISO

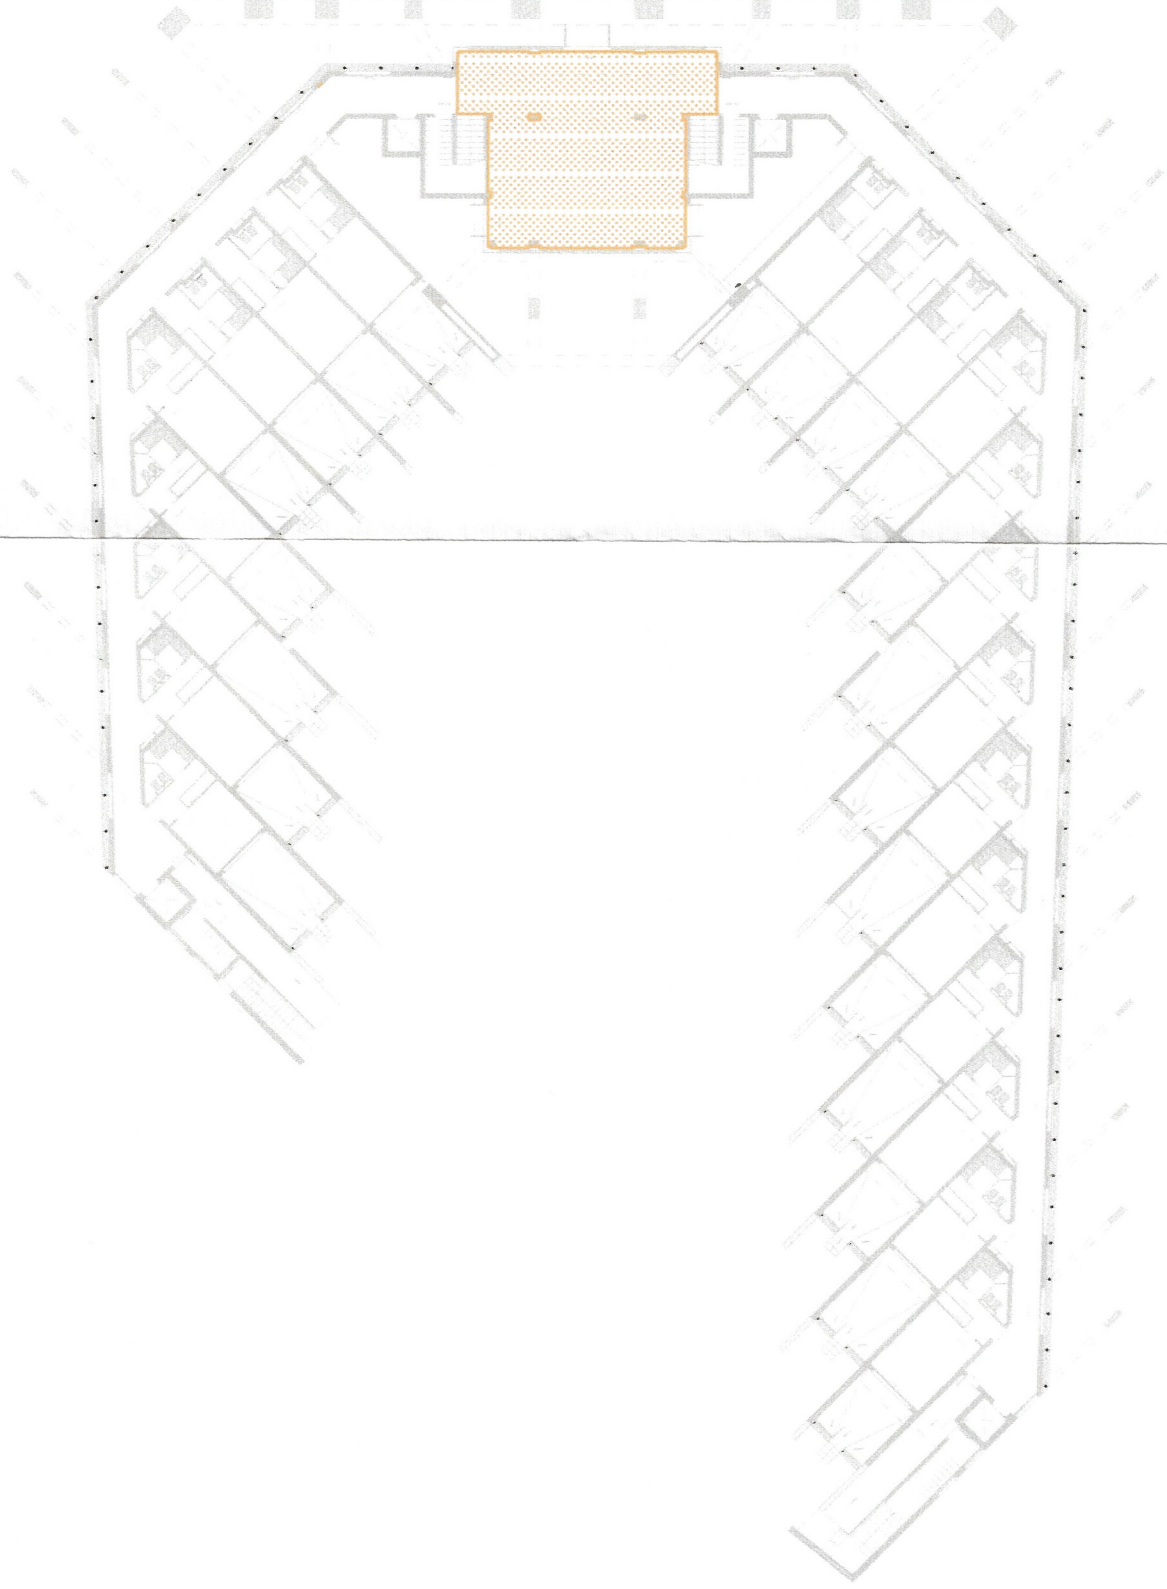

PL BAJA

PARCELA 19		
EDIFICABILIDAD CONSUMIDA EN USO COMUNITARIO EN LOS EDIFICIOS		
PARCELA 19. PL PISO. Superficies de uso comunitario		71.98 m ²
PARCELA 19. PL BAJA. Superficies de uso comunitario		119.06 m ²
TOTAL EN PARCELA 19. Superficies de uso comunitario		191.04 m ²
TOTAL EDIFICABILIDAD DE ESTA PARCELA.....		2323.10m²
PORCENTAJE DE SUP DE USO COMUNITARIO SOBRE EL TOTAL DE PARCELA.		819.66m²/2323.10m²= 8.22%

ESTUDIO DE ARQUITECTURA TORRES Y ASOCIADOS S.L.P.
raul torres arquitecto
 www.arquitecturatorresyassociados.com

AYUNTAMIENTO DE CARTAGENA
 DILIGENCIA. Se hace constar que el presente documento ha sido aprobado mediante acuerdo de Junta del Gobierno Local del Ayuntamiento de Cartagena, en su sesión celebrada el día 27/10/2017 a las 12:00 horas.
 LA DIRECTORA DE LA OFICINA DE GOBIERNO MUNICIPAL
 Fdo. Encarna Valverde Solano

DILIGENCIA. Por el Pleno del Excmo. Ayuntamiento de Cartagena, en su sesión celebrada el día 26/10/2017 a las 12:00 horas se acordó definitivamente la aprobación de este proyecto de forma definitiva para el presente procedimiento.
 El Jefe del Servicio Jurídico de Planeamiento y Medio Ambiente

RAUL TORRES RUBIO
 Fdo: ESTUDIO DE ARQUITECTURA TORRES Y ASOCIADOS S.L.P.
 www.arquitecturatorresyassociados.com

ESTUDIO DE ARQUITECTURA TORRES Y ASOCIADOS S.L.P.
raul torres arquitecto
 www.arquitecturatorresyassociados.com
 Avda. Doctor Arce, s/nº, 4º, C/ta. Nueva, Madrid, 28014, España
 CIF: B-3146741

PLANO
PLANOS DE E. DE DETALLE
PARCELA 19. EDIFICACION INTERIOR
DISTRIBUCION Y
ZONAS DE USO COMUNITARIO

FECHA DE PROYECTO: 26 DE OCTUBRE DE 2017
 FECHA DE PLANO: 26/10/2017
 ESCALA: 1/400
 SUSTITUIVA

Nº DE PLANO: **ED13**
 FORMATO: 420 x 594

PROMOTOR: PROFU, SA

PROYECTO: PROYECTO EJECUCION DE HOTEL DE 4*, ZONAS DEPORTIVAS Y BAR/PLAYA EN PLAN PARCIAL "PERLA DE LEVANTE"

SITUACION: C/RIA DE AVILES Y C/RIA DE LA CORUÑA nº 2 y 4 y nº1. LOS URRUTIAS. CARTAGENA

NOTA: EL AUTOS DEL PRESENTE DOCUMENTO ES ESTUDIO DE ARQUITECTURA TORRES Y ASOCIADOS S.L.P. SU UTILIZACION TOTAL O PARCIAL, AL COMO CALIBRE REPRODUCCION O CEBARRA TERCERA O CUALQUIER OTRA FORMA DE REPRODUCCION, SIN EL AUTOS DEL AUTOR, QUEDANDO EN TODO CASO PROHIBIDA CUALQUIER MODIFICACION, ESTERILIZACION, O CUALQUIER OTRA FORMA DE REPRODUCCION.