




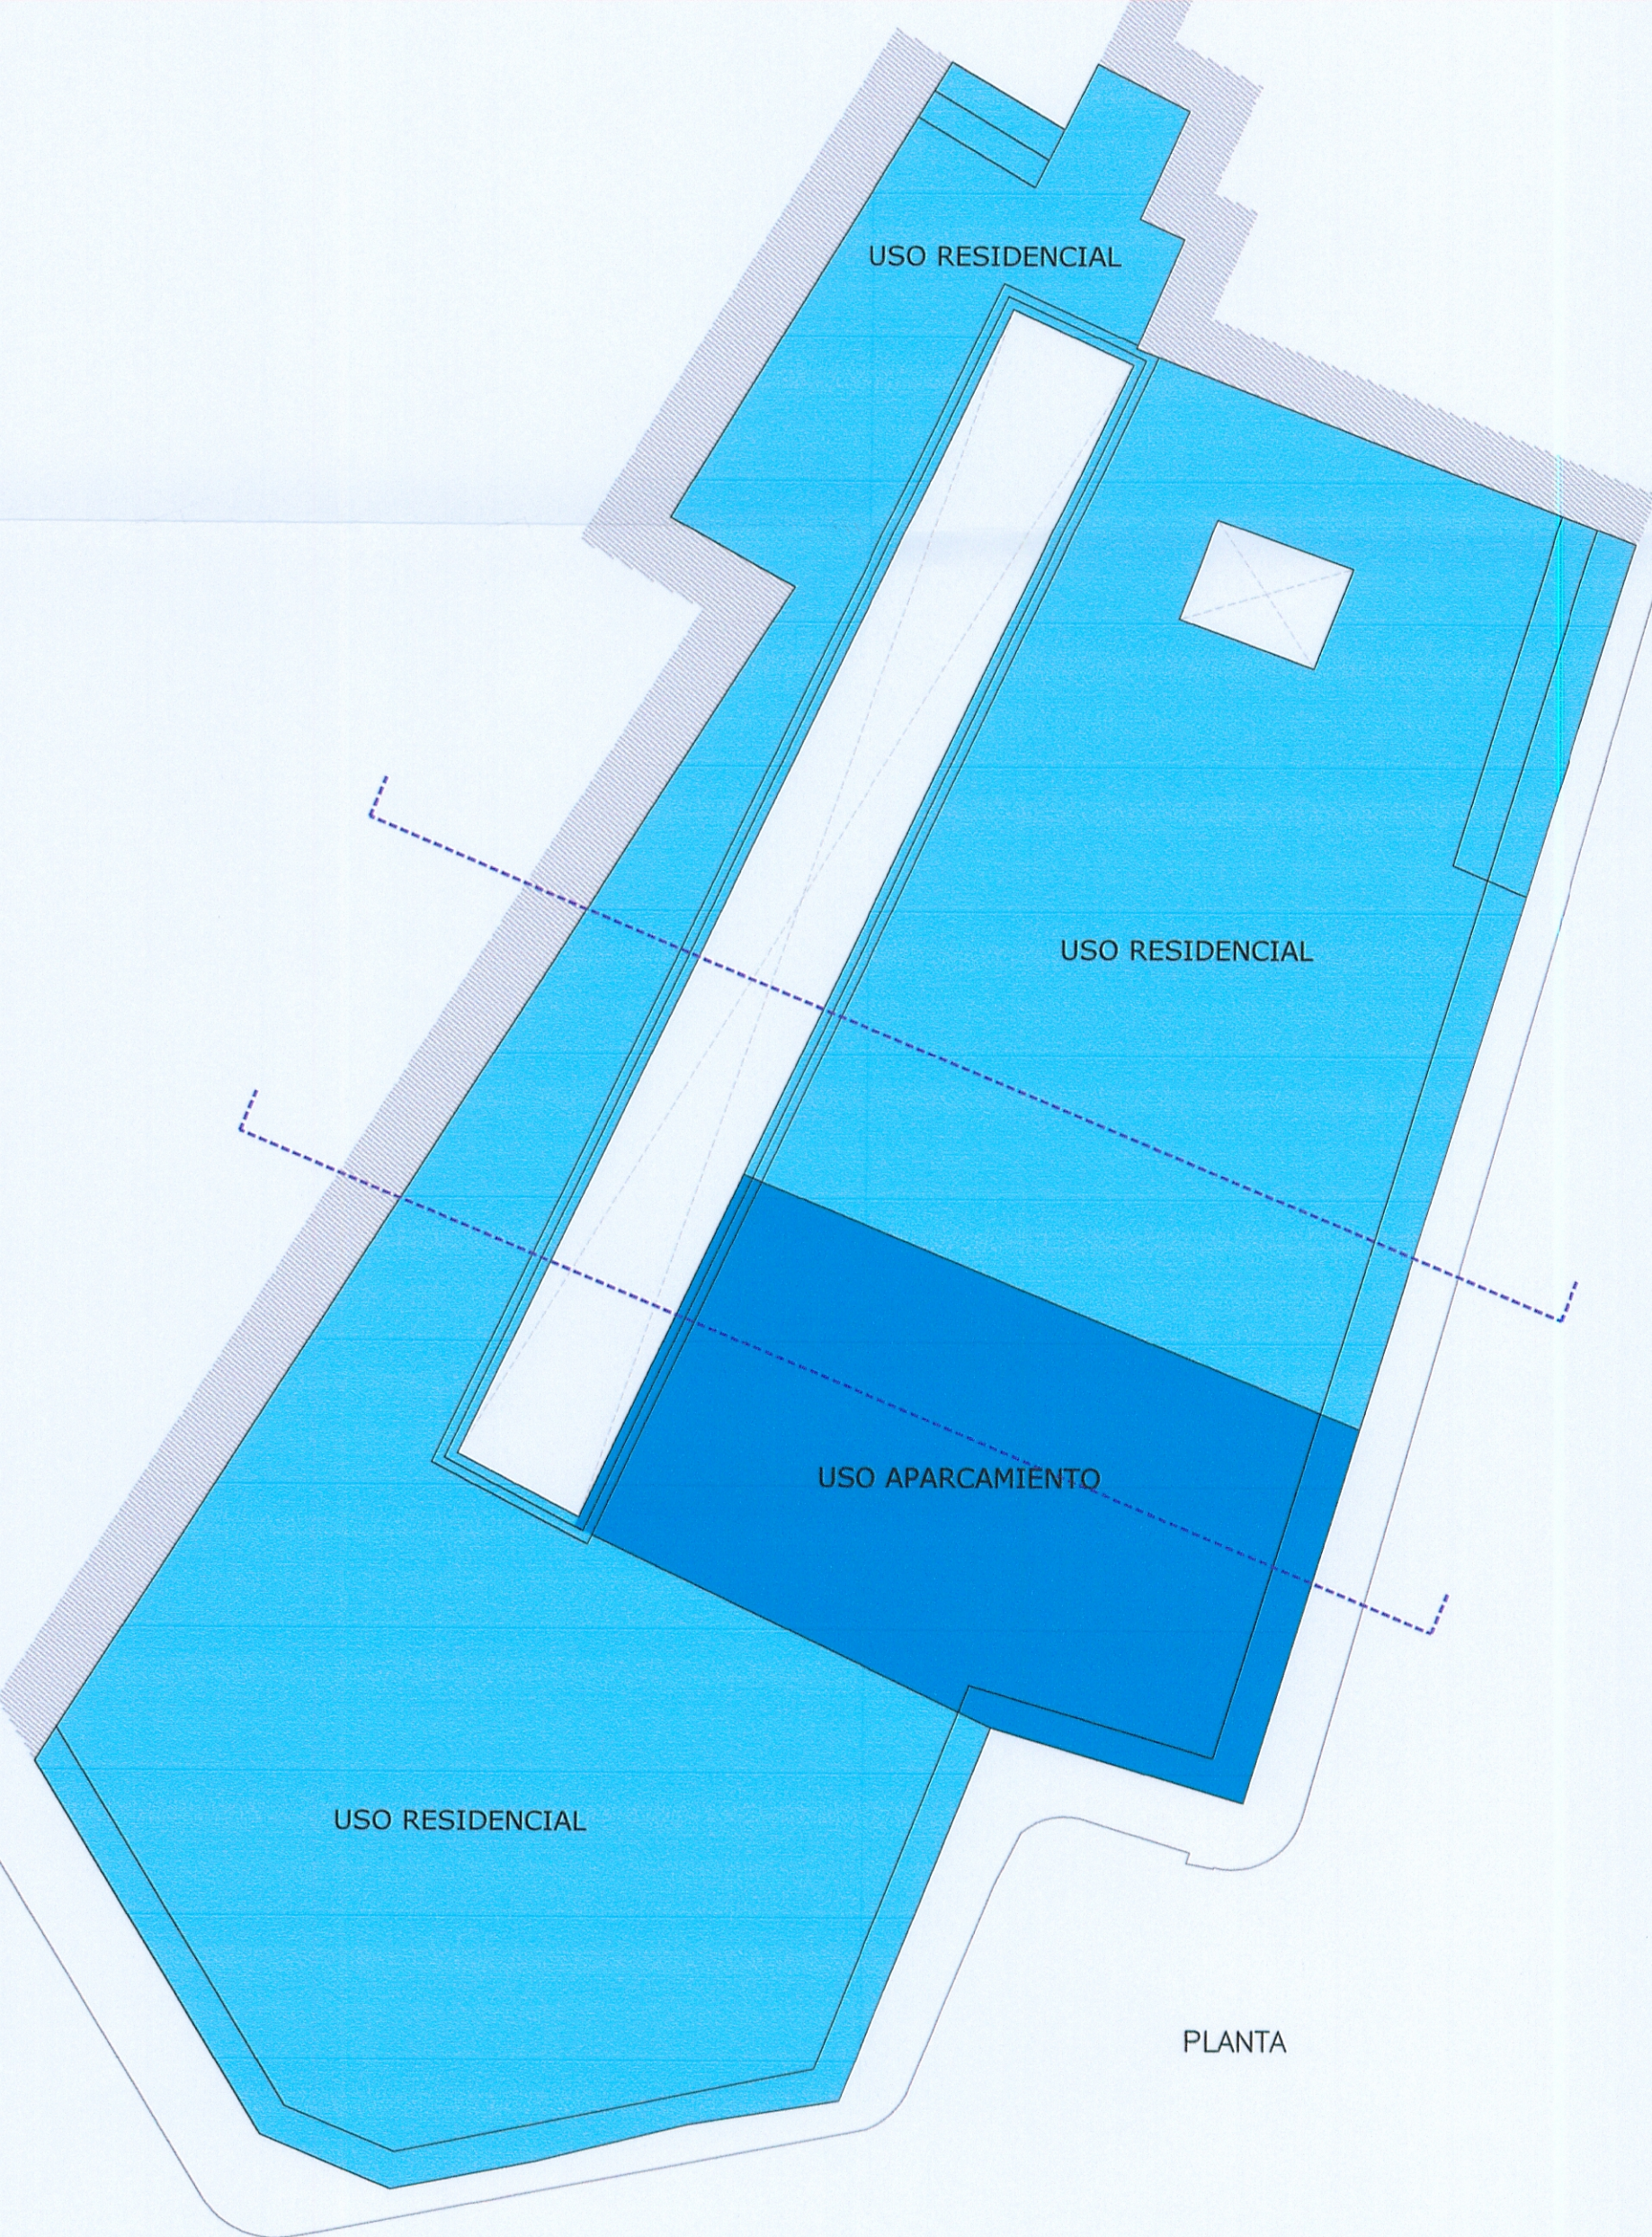


PLANTA

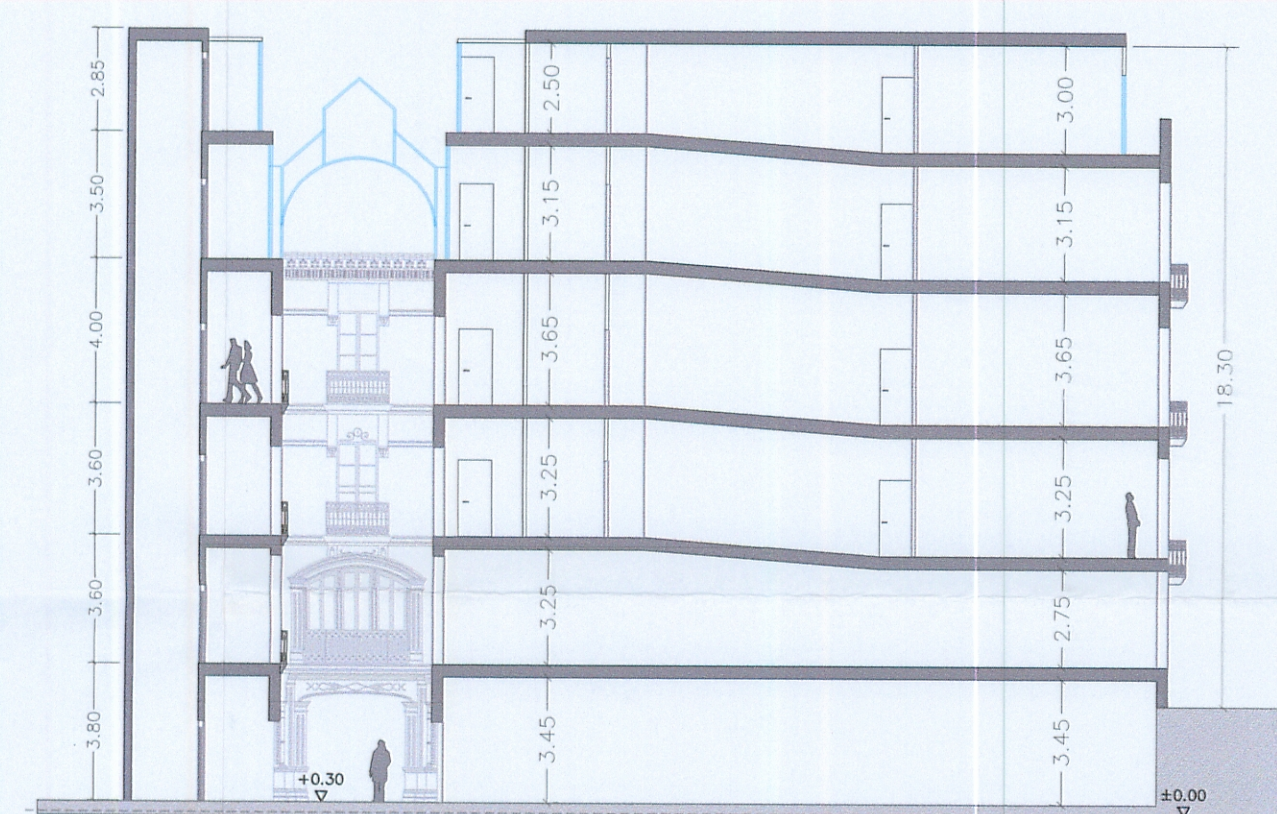

SECCIÓN POR RESIDENCIAL

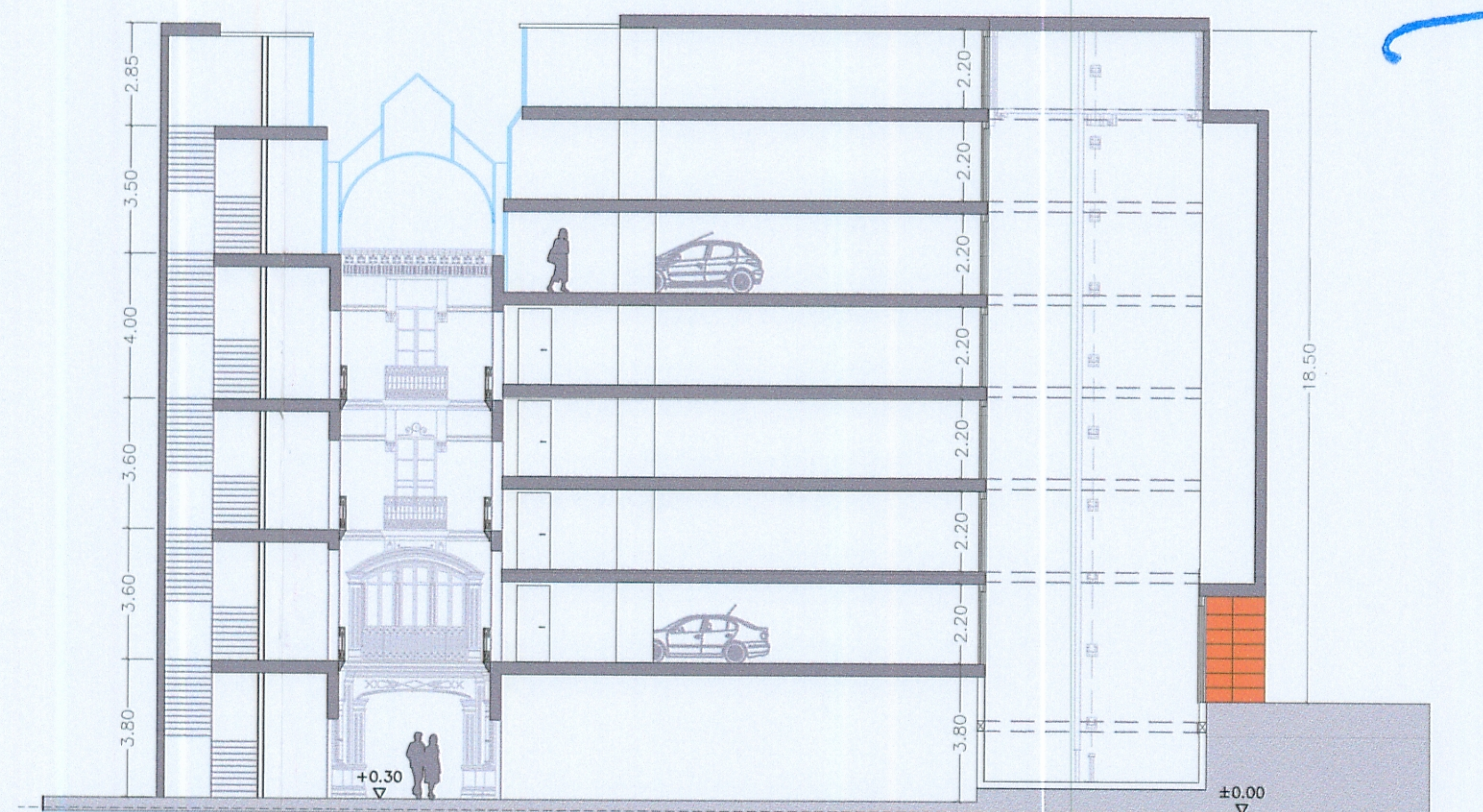

SECCIÓN POR APARCAMIENTO

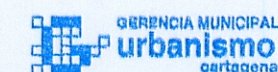

DILIGENCIA: Por la Junta de Gobierno Local del Excmo. Ayuntamiento de Cartagena, en sesión celebrada el día **25.03.11**, se adoptó Acuerdo en el que se aprueba INICIALMENTE el Proyecto de Planeamiento, de cuyo expediente forma parte el presente documento. Cartagena, a..... de **07.04.11** de 20..

EL SECRETARIO DE GERENCIA

PLAN ESPECIAL DE EDIFICIO DE PASAJE CONESA Y COLINDANTES, EN MANZANA 77384. CARTAGENA

PARA:	SOCIEDAD COOPERATIVA LIMITADA DE VIVIENDAS 'CENTRO HISTÓRICO'	MARTIN LEJARRAGA	ARQUITECTO
FECHA:	FEBRERO 2011	MURALLA DEL MAR 1 BAJO	CARTAGENA
EMPLAZAMIENTO:	CALLES PUERTA DE MURCIA-MORERIA BAJA 11 SUBIDA SAN ANTONIO 1, 3, 5, 7; MORERIA BAJA 5, 7, 9 CARTAGENA.	tlf 968 52 06 37	fax 968 32 07 31
3	PLANO: PLANTA - SECCIONES. PLAN ESPECIAL. USOS ESCALA: 1:200	martin@lejarraga.com	