




MUESTRARIO TERREAL

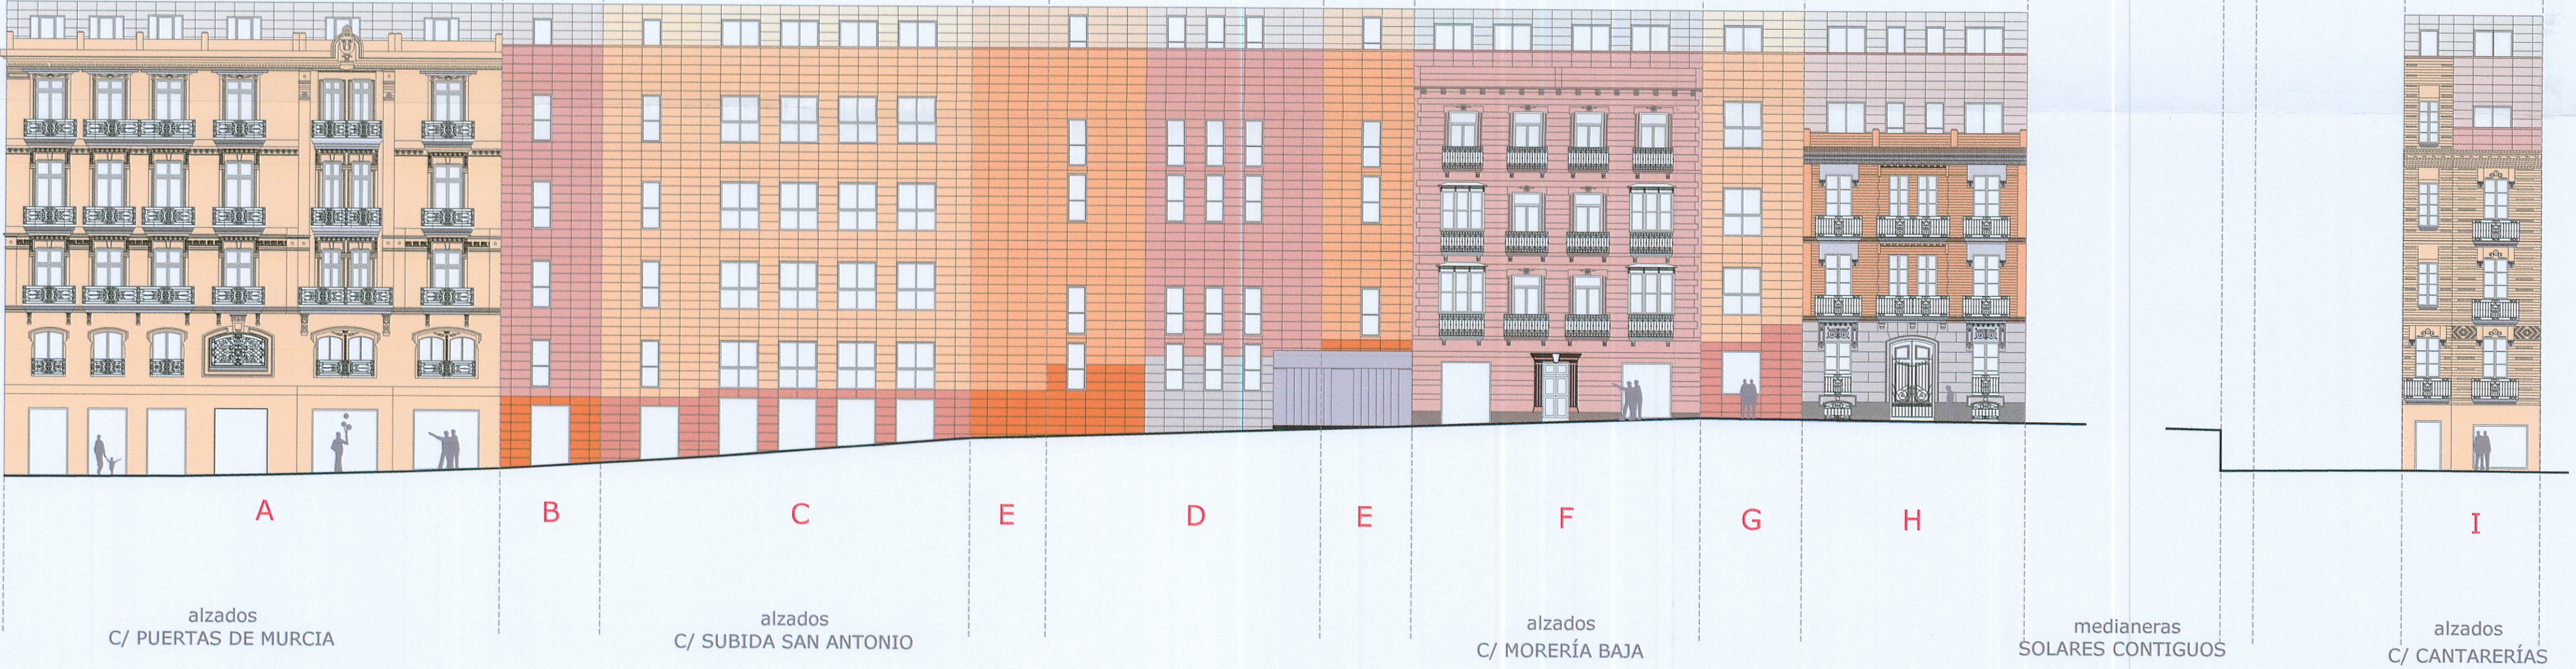

PROPUESTA DE MATERIALES Y SISTEMAS CONSTRUCTIVOS


SE PROPONE UNA VOLUMETRIA CONTINUA; TODO ELLA DEL MISMO MATERIAL Y SISTEMA CONSTRUCTIVO. FACHADA LIGERA VENTILADA DE CERÁMICA. LOS COLORES DEL EDIFICIO SE TRATARÁN EN SEIS TONALIDADES DIFERENTES.

COLORES SISTEMA TERREAL

CHAMPÁN
OCRE
GRIS
ROSA TRAVEL
ROJO ANARANJADO
ROJO

CORRESPONDENCIA COLORES PEOP

9/4 SISTEMA MUNSELL FAMILIA 7.5 YR
6/8 SISTEMA MUNSELL FAMILIA 7.5 YR
7/2 SISTEMA MUNSELL FAMILIA 7.5 YR
7/6 SISTEMA MUNSELL FAMILIA 7.5 YR
7/8 SISTEMA MUNSELL FAMILIA 7.5 YR
6/6 SISTEMA MUNSELL FAMILIA 7.5 YR

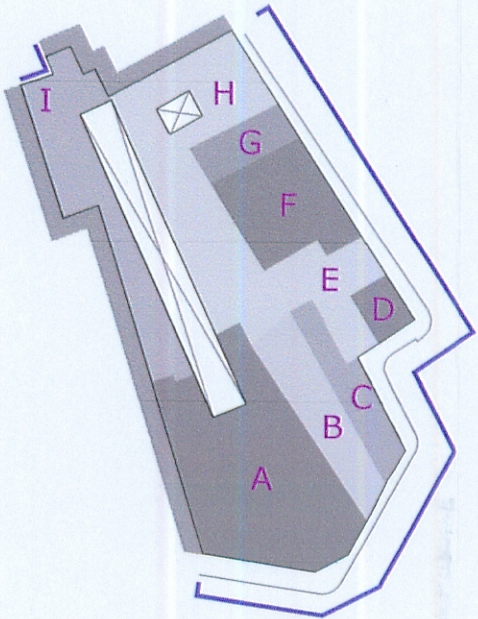

PLAN ESPECIAL DE EDIFICIO DE PASAJE CONESA Y COLINDANTES, EN MANZANA 77384. CARTAGENA

PARA: SOCIEDAD COOPERATIVA LIMITADA DE VIVIENDAS 'CENTRO HISTÓRICO'
FECHA: FEBRERO 2011
EMPLAZAMIENTO: CALLES PUERTA DE MURCIA-MORERÍA BAJA 11, SUBIDA SAN ANTONIO 1, 3, 5, 7; MORERÍA BAJA 5, 7, 9, CARTAGENA.
4 PLANO: ALZADOS. PLAN ESPECIAL.
ESCALA: 1:200

MARTIN LEJARRAGA
MURALLA DEL MAR 1 BAJO
tlf 968 52 06 37
martin@lejarraga.com
ARQUITECTO
CARTAGENA
fax 968 32 07 31



DILIGENCIA: Por la Junta de Gobierno Local del Excmo. Ayuntamiento de Cartagena, en sesión celebrada el día 25.03.11 se adoptó Acuerdo en el que se aprueba INICIALMENTE el Proyecto de Planeamiento, de cuyo expediente forma parte el presente documento.
Cartagena, a 07.04.11 de 20..
EL SECRETARIO DE GERENCIA