

**NOTAS:**

COORDENADAS UTM ETRS89.  
 X: 681.843  
 Y: 4.164.767  
 Z: 30

POLÍGONO 18  
 PARCELA 42  
 TÉRMINO MUNICIPAL CARTAGENA

0 100 200 300 400 500 m



REV.	FECHA	DESCRIPCION

**REVISIONES**

DISEÑADO	COMPROBADO	APROBADO	Vº Bº CLIENTE
NMZ	AFB	JCM	SI

FECHA:	ESCALA(S):
27/11/2018	1:10.000



**INGENIERÍA MURCIANA S.L.**

tecnico@ingenieriamurciana.es  
 Tel. 868 07 50 29  
 www.ingenieriamurciana.es

DOMICILIO SOCIAL: CARTAGENA, C.P: 30.205  
 ALAMEDA DE SAN ANTÓN 4 PORTAL B 4ª A

CLIENTE: ELVIA RENOVABLES S.L.



PROYECTO: CSF ELVIA I

SITUACIÓN: CARTAGENA (MURCIA)


TÍTULO: PLANO DE SITUACIÓN CSF ELVIA I

PROY. Nº.	TAMAÑO	Nº PLANO	HOJA	REV.
01	A3	SIT-01	01	01



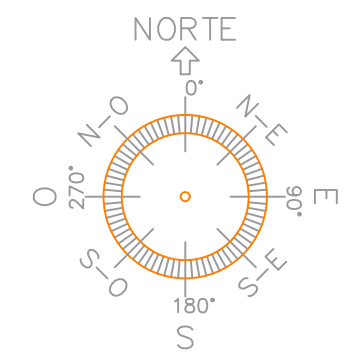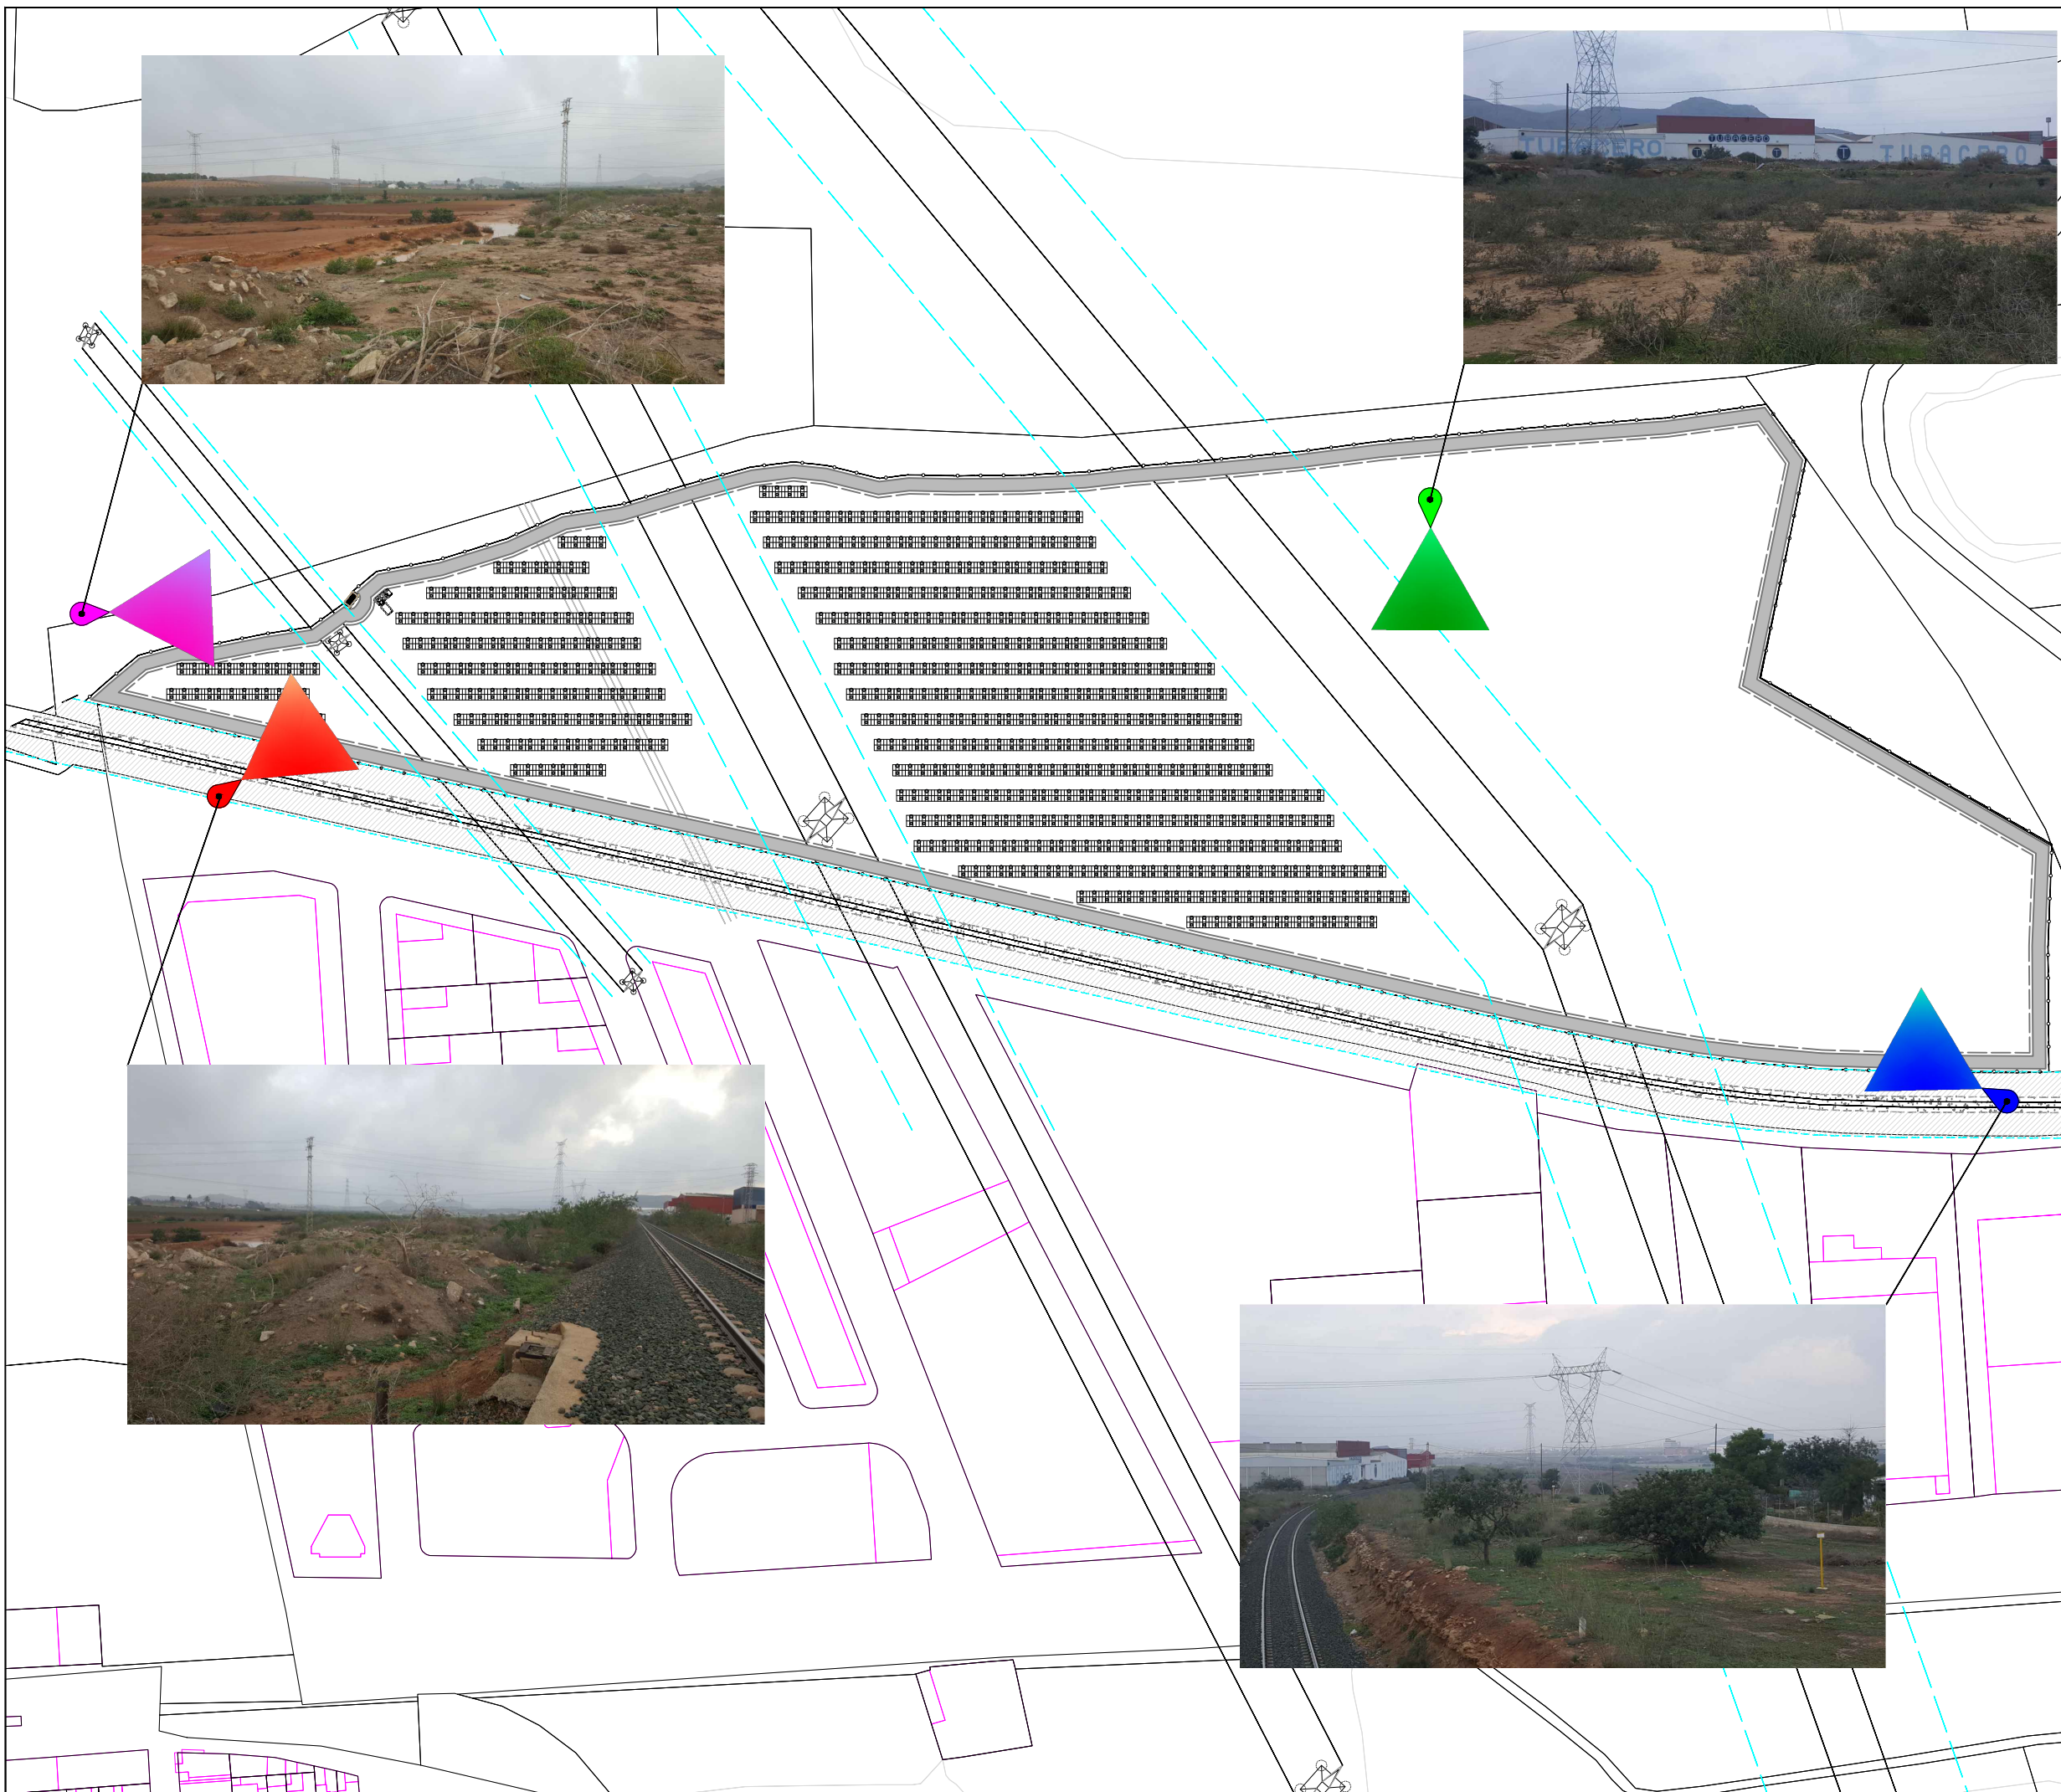

NOTAS:

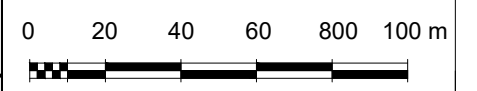

REV. FECHA DESCRIPCION

REVISIONES			
DISEÑADO	COMPROBADO	APROBADO	Vº Bº CLIENTE
NMZ	AFB	JCM	SI

FECHA:	ESCALA(S):
27/11/2018	1:2.000

**INGENIERÍA MURCIANA S.L.**  
 tecnico@ingenieriamurciana.es  
 Tel. 868 07 50 29  
 www.ingenieriamurciana.es



DOMICILIO SOCIAL: CARTAGENA, C.P: 30.205  
 ALAMEDA DE SAN ANTÓN 4 PORTAL B 4ª A  
 CLIENTE: ELVIA RENOVABLES S.L.

PROYECTO: CSF ELVIA I

SITUACIÓN: CARTAGENA (MURCIA)

TÍTULO: PLANO EXPRESIÓN GRAFICA  
 REPORTAJE FOTOGRÁFICO

PROY. Nº.	TAMAÑO	Nº PLANO	HOJA	REV.
01	A3	PEG-01	01	01

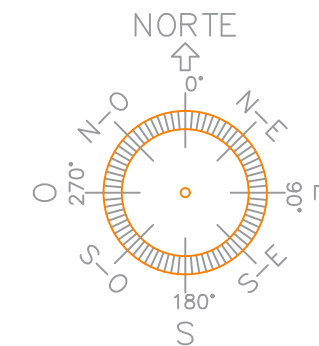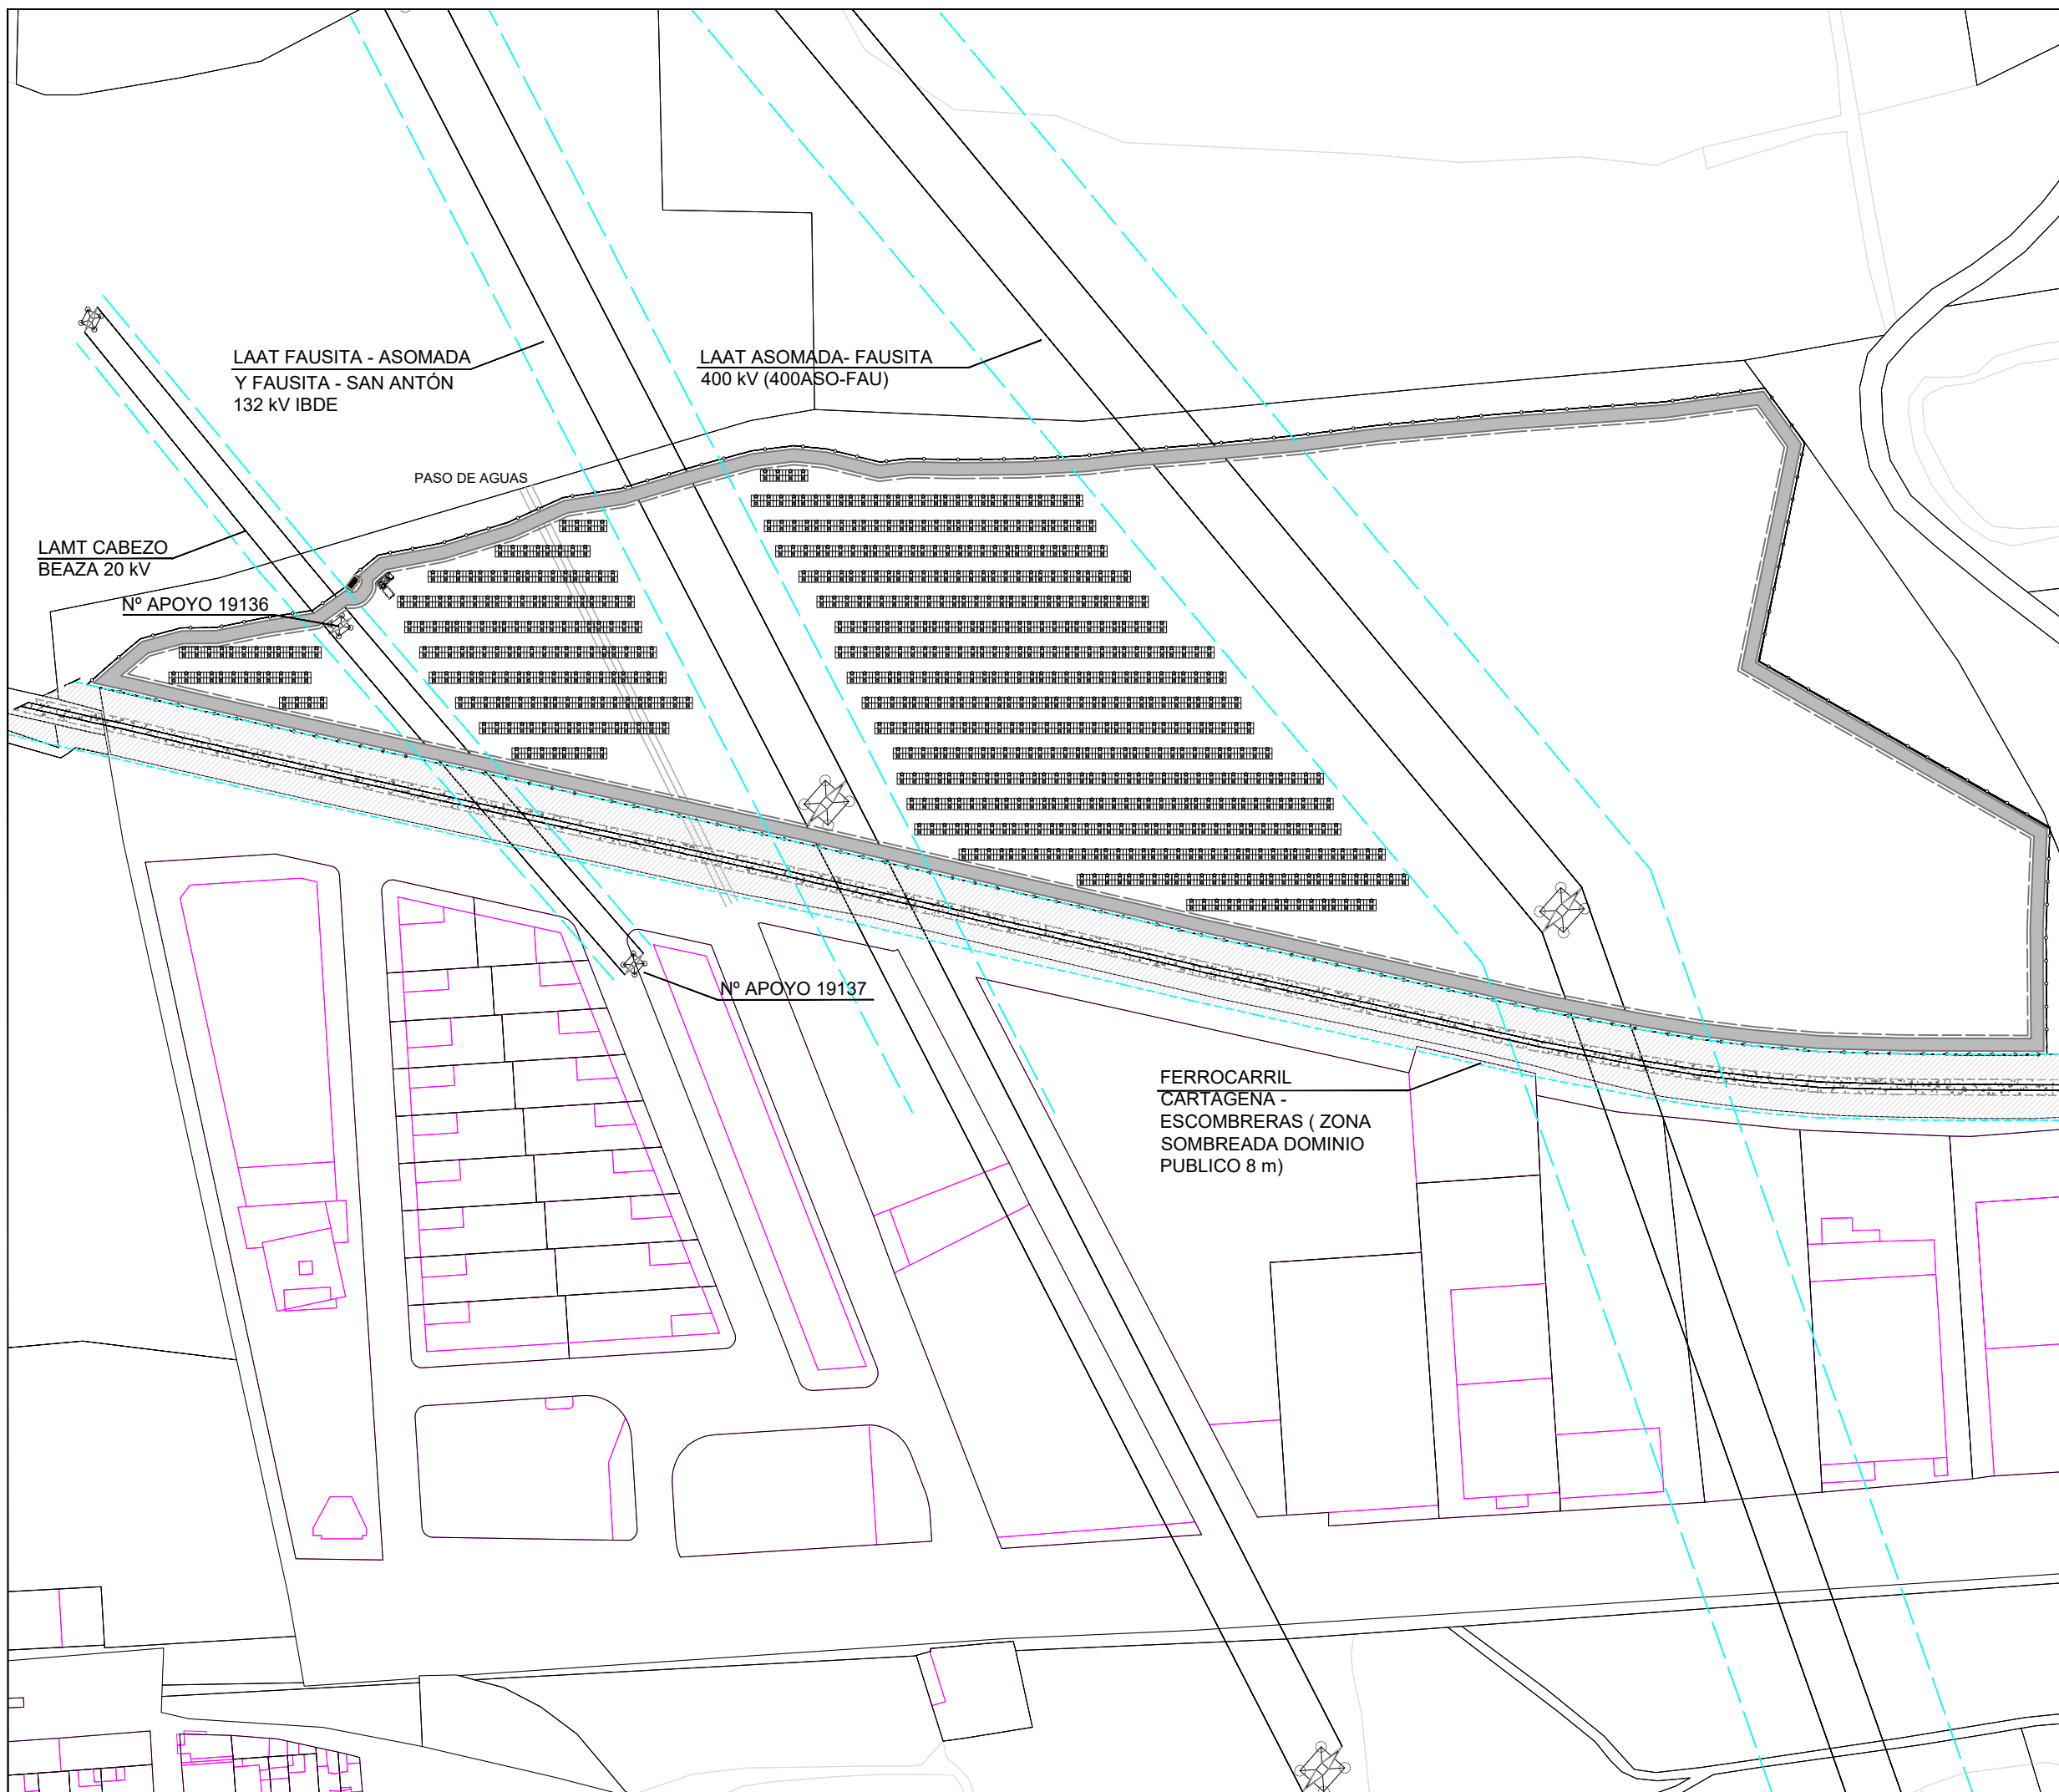

NOTAS:

0 20 40 60 80 100 m



REV.	FECHA	DESCRIPCION
REVISIONES		
DISEÑADO	COMPROBADO	APROBADO
NMZ	AFB	JCM
FECHA:		ESCALA(S):
04/04/2018		1:2.000

DISEÑADO	COMPROBADO	APROBADO	Vº Bº CLIENTE
NMZ	AFB	JCM	SI

FECHA:	ESCALA(S):
04/04/2018	1:2.000



**INGENIERÍA MURCIANA S.L.**

tecnico@ingenieriamurciana.es  
Tel. 868 07 50 29  
www.ingenieriamurciana.es

DOMICILIO SOCIAL: CARTAGENA, C.P: 30.205  
ALAMEDA DE SAN ANTON 4 PORTAL B 4ª A

CLIENTE: ELVIA RENOVABLES S.L.

PROYECTO: CSF ELVIA I

SITUACIÓN: CARTAGENA (MURCIA)

TÍTULO: PLANO PLANTA GENERAL PROYECTADA

PROY. Nº.	TAMAÑO	Nº PLANO	HOJA	REV.
01	A3	PGP-01	01	01