

NOTAS:

COORDENADAS UTM ETRS89.
 X: 681.843
 Y: 4.164.767
 Z: 30

POLÍGONO 18
 PARCELA 42
 TÉRMINO MUNICIPAL CARTAGENA

0 100 200 300 400 500 m



REVISIONES

REV.	FECHA	DESCRIPCION
DISEÑADO	COMPROBADO	APROBADO
NMZ	AFB	JCM
		Vº Bº CLIENTE
		SI

FECHA:	ESCALA(S):
27/11/2018	1:10.000



INGENIERÍA MURCIANA S.L.

tecnico@ingenieriamurciana.es
 Tel. 868 07 50 29
 www.ingenieriamurciana.es

DOMICILIO SOCIAL: CARTAGENA, C.P: 30.205
 ALAMEDA DE SAN ANTÓN 4 PORTAL B 4ªA



CLIENTE: ELVIA RENOVABLES S.L.

PROYECTO: CSF ELVIA I

SITUACIÓN: CARTAGENA (MURCIA)

TÍTULO: PLANO DE SITUACIÓN CSF ELVIA I

PROY. Nº.	TAMAÑO	Nº PLANO	HOJA	REV.
01	A3	SIT-01	01	01

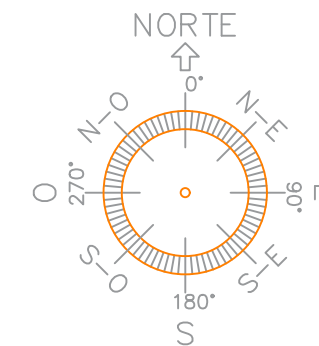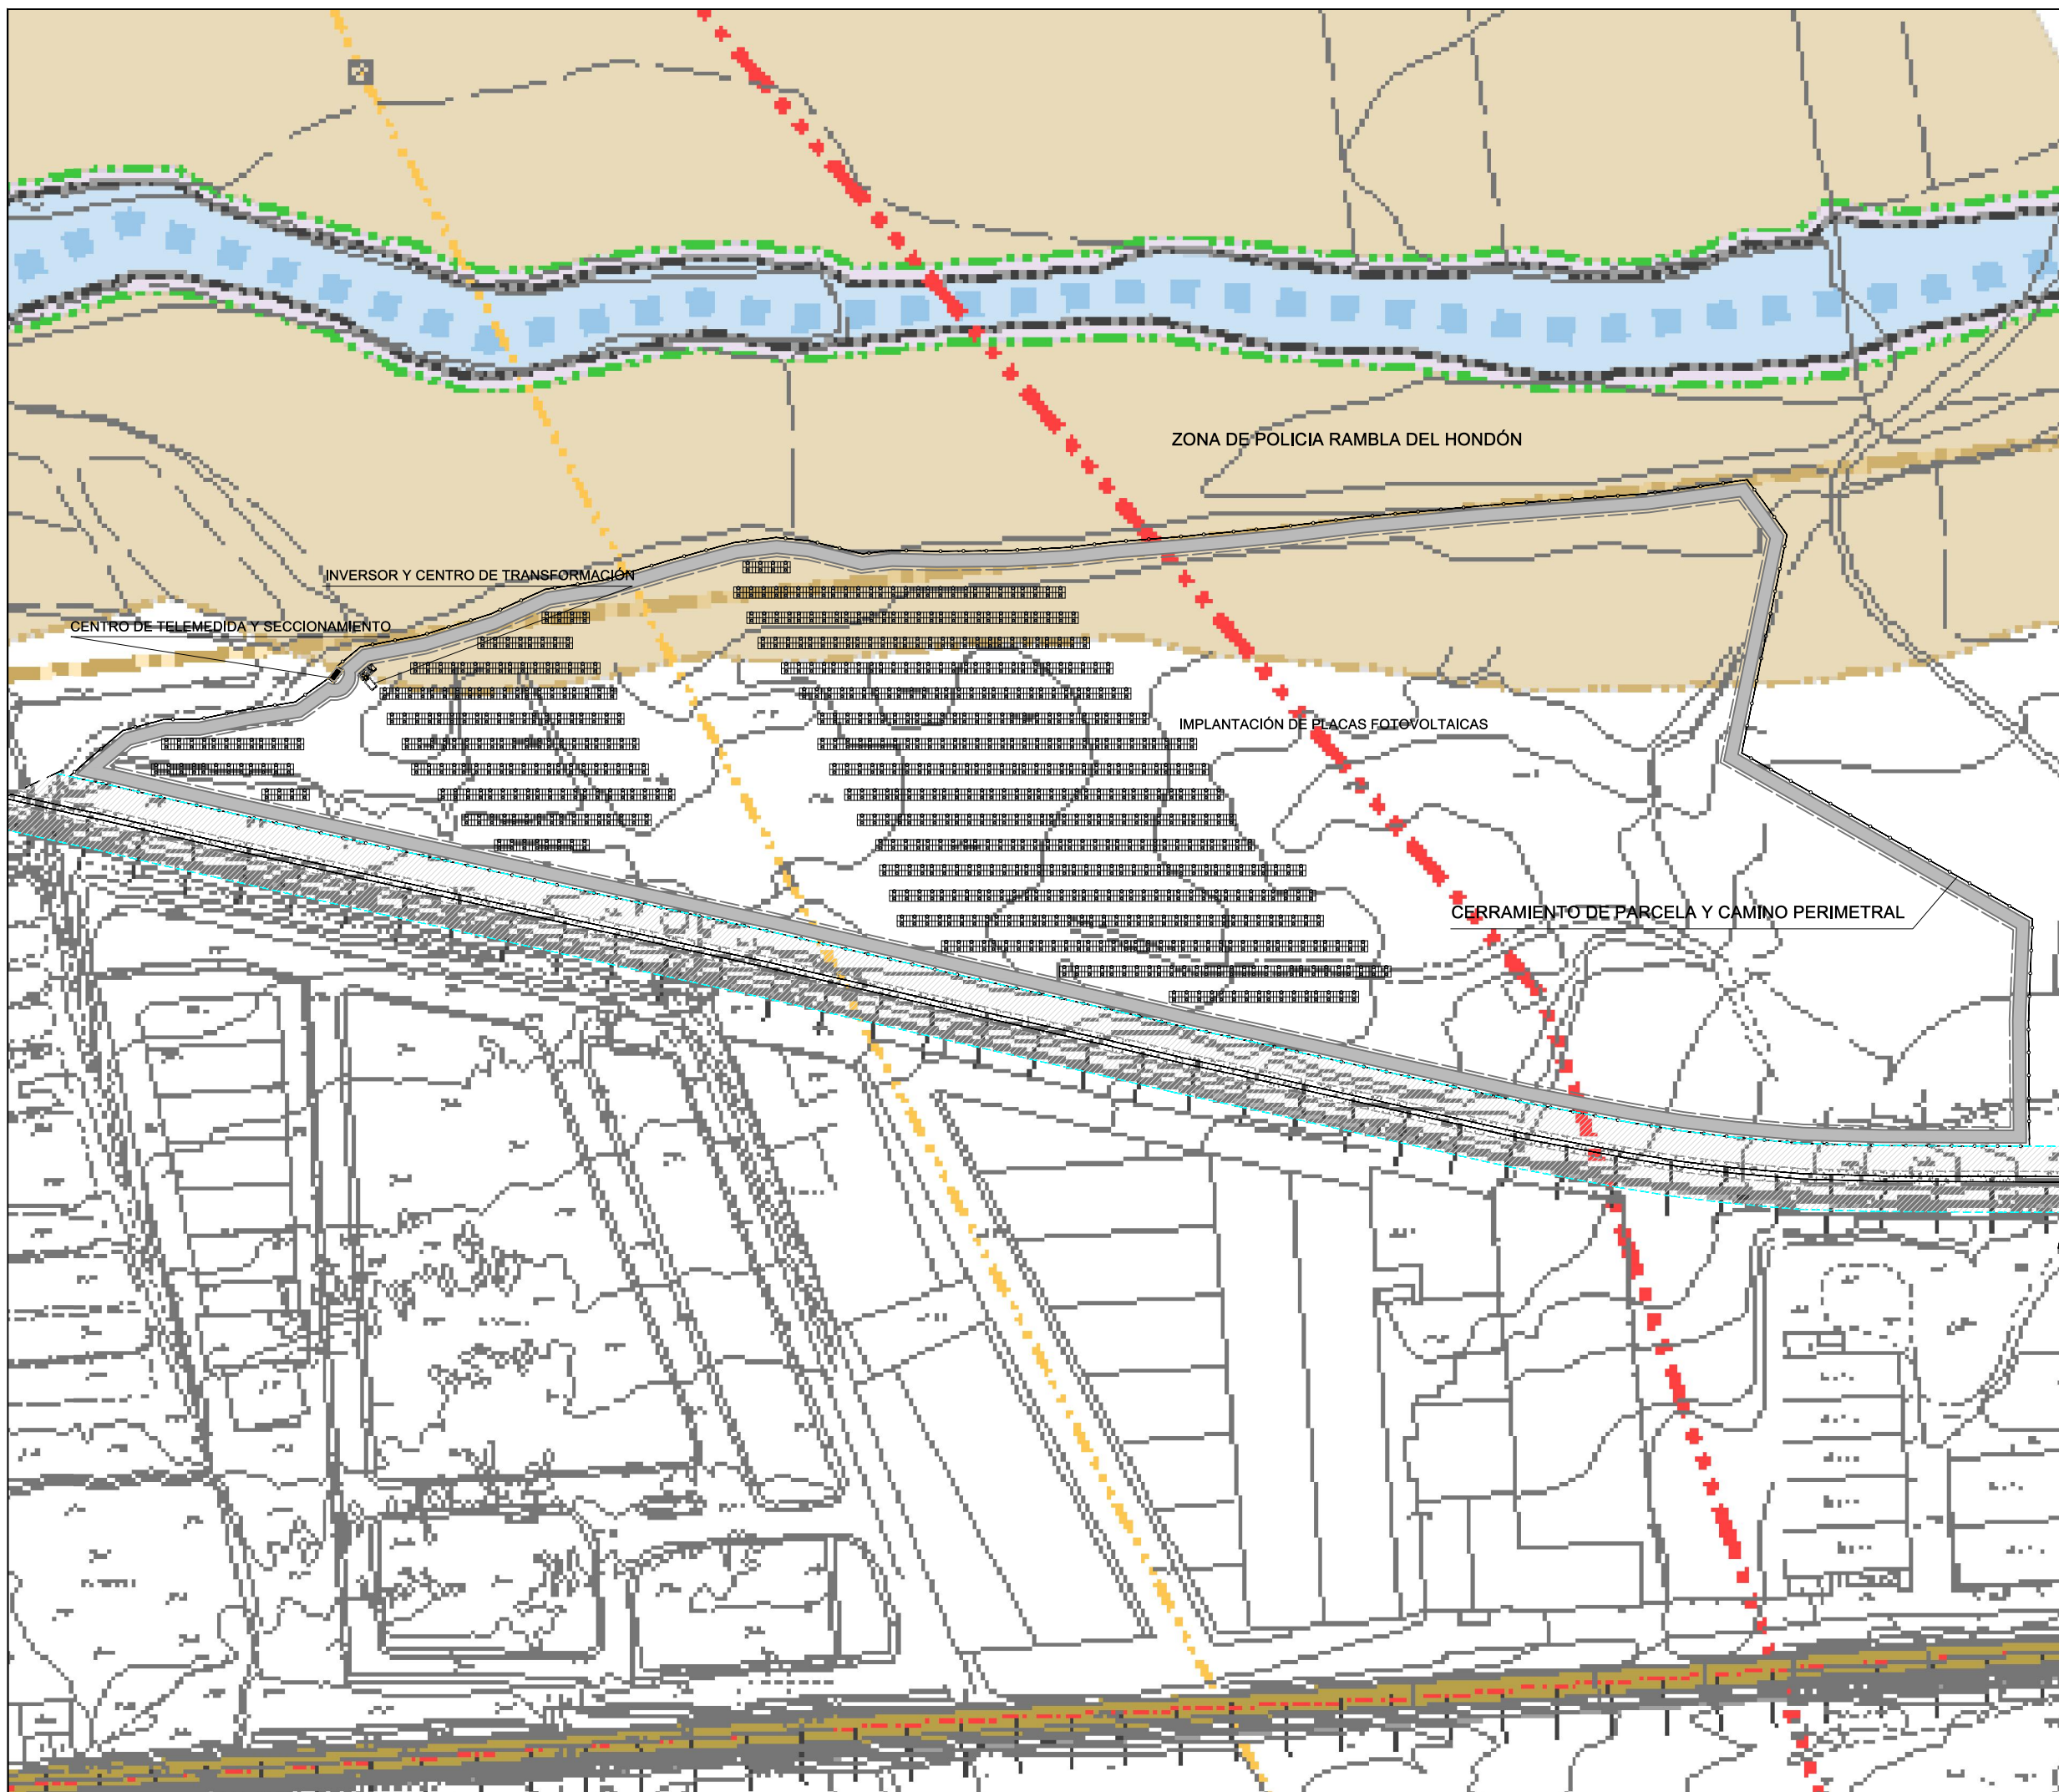

NOTAS:

0 20 40 60 80 100 m



REV.	FECHA	DESCRIPCION	
REVISIONES			
DISEÑADO	COMPROBADO	APROBADO	Vº Bº CLIENTE
NMZ	AFB	JCM	SI

FECHA:	ESCALA(S):
27/11/2018	1:2.000



INGENIERÍA MURCIANA S.L.

tecnico@ingenieriamurciana.es
Tel. 868 07 50 29
www.ingenieriamurciana.es

DOMICILIO SOCIAL: CARTAGENA, C.P: 30.205
ALAMEDA DE SAN ANTÓN 4 PORTAL B 4ª A



CLIENTE: ELVIA RENOVABLES S.L.

PROYECTO: CSF ELVIA I


SITUACIÓN: CARTAGENA (MURCIA)

TÍTULO: CSF EN PLAN GENERAL ORDENACIÓN URBANA

PROY. Nº.	TAMAÑO	Nº PLANO	HOJA	REV.
01	A3	PGOU-01	01	01

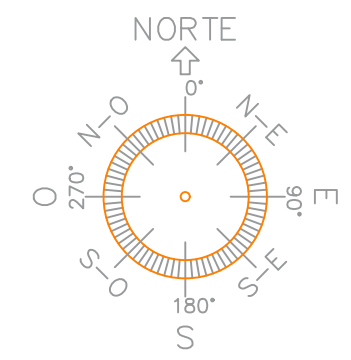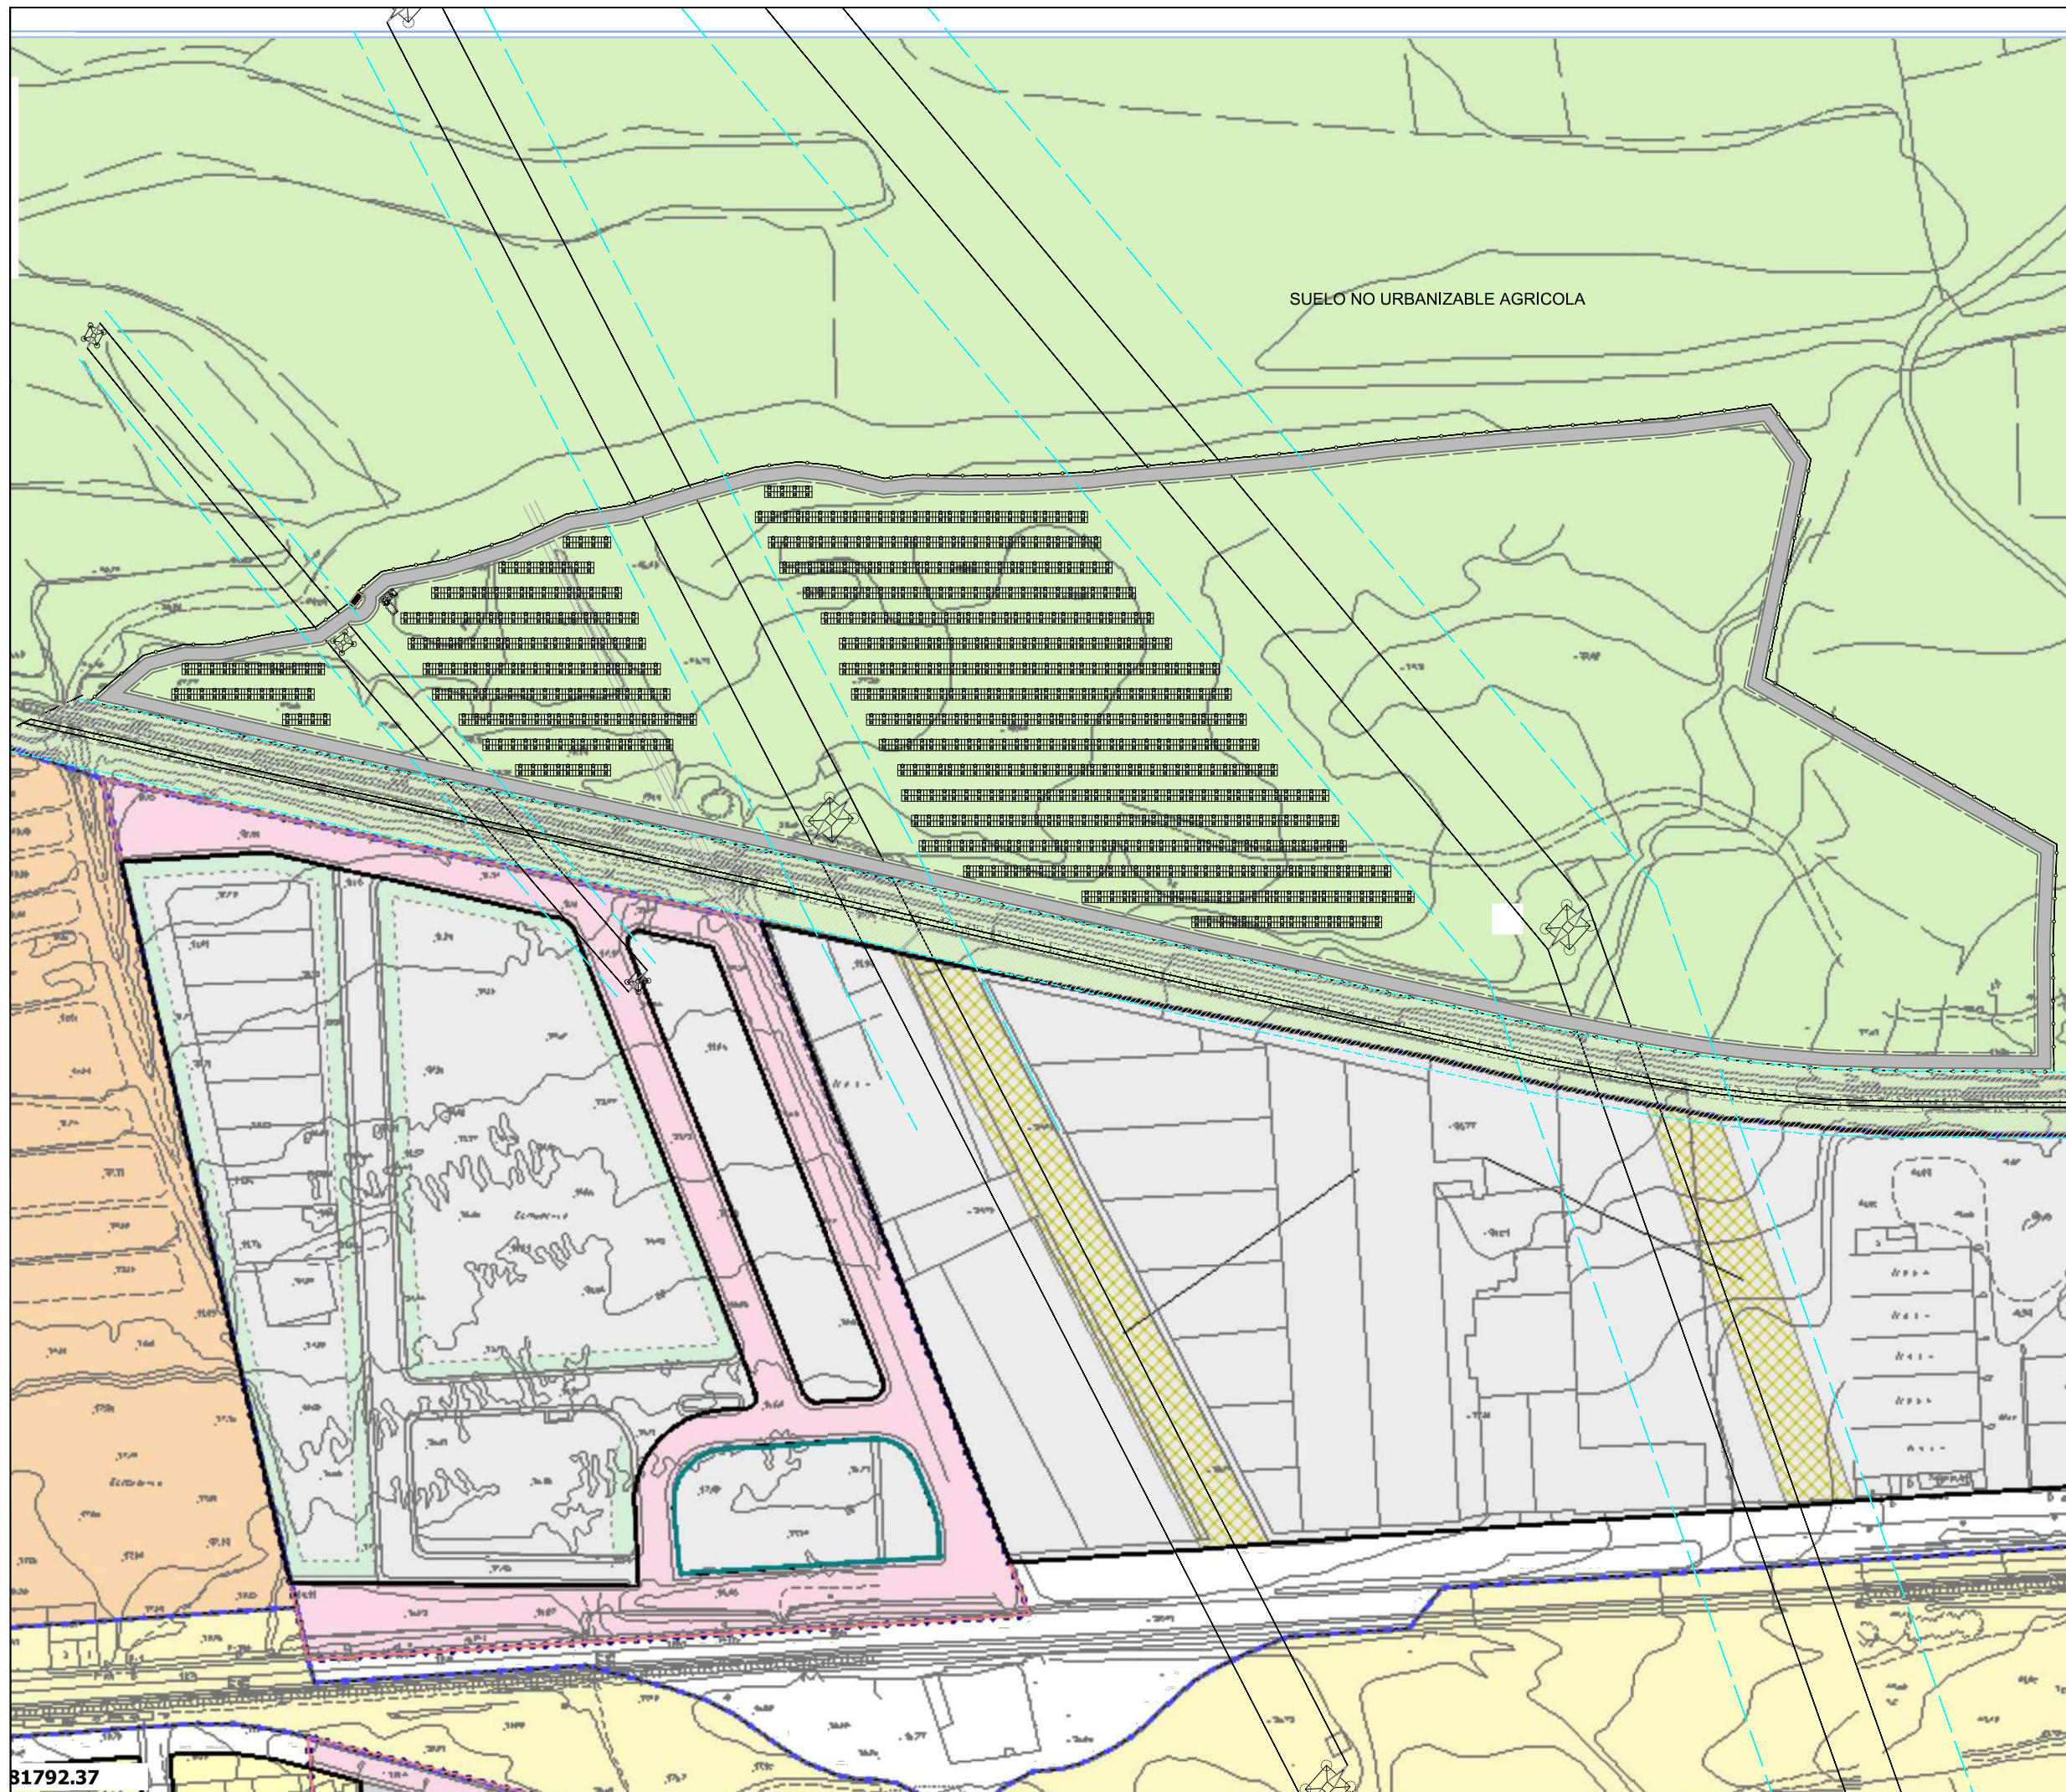

NOTAS:

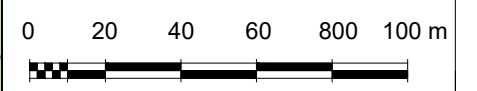

REV.	FECHA	DESCRIPCION
REVISIONES		
DISEÑADO	COMPROBADO	APROBADO
NMZ	AFB	JCM
		Vº Bº CLIENTE
		SI

FECHA:	ESCALA(S):
27/11/2018	1:2.000



INGENIERÍA MURCIANA S.L.
 tecnico@ingenieriamurciana.es
 Tel. 868 07 50 29
 www.ingenieriamurciana.es

DOMICILIO SOCIAL: CARTAGENA, C.P: 30.205
 ALAMEDA DE SAN ANTÓN 4 PORTAL B 4ª A

CLIENTE: ELVIA RENOVABLES S.L.



PROYECTO: CSF ELVIA I

SITUACIÓN: CARTAGENA (MURCIA)

TÍTULO: CSF EN PLAN GENERAL ORDENACIÓN URBANA

PROY. Nº.	TAMAÑO	Nº PLANO	HOJA	REV.
01	A3	PGOU-02	01	01

81792.37

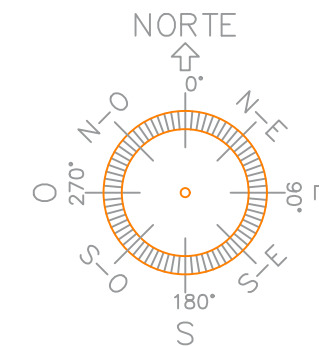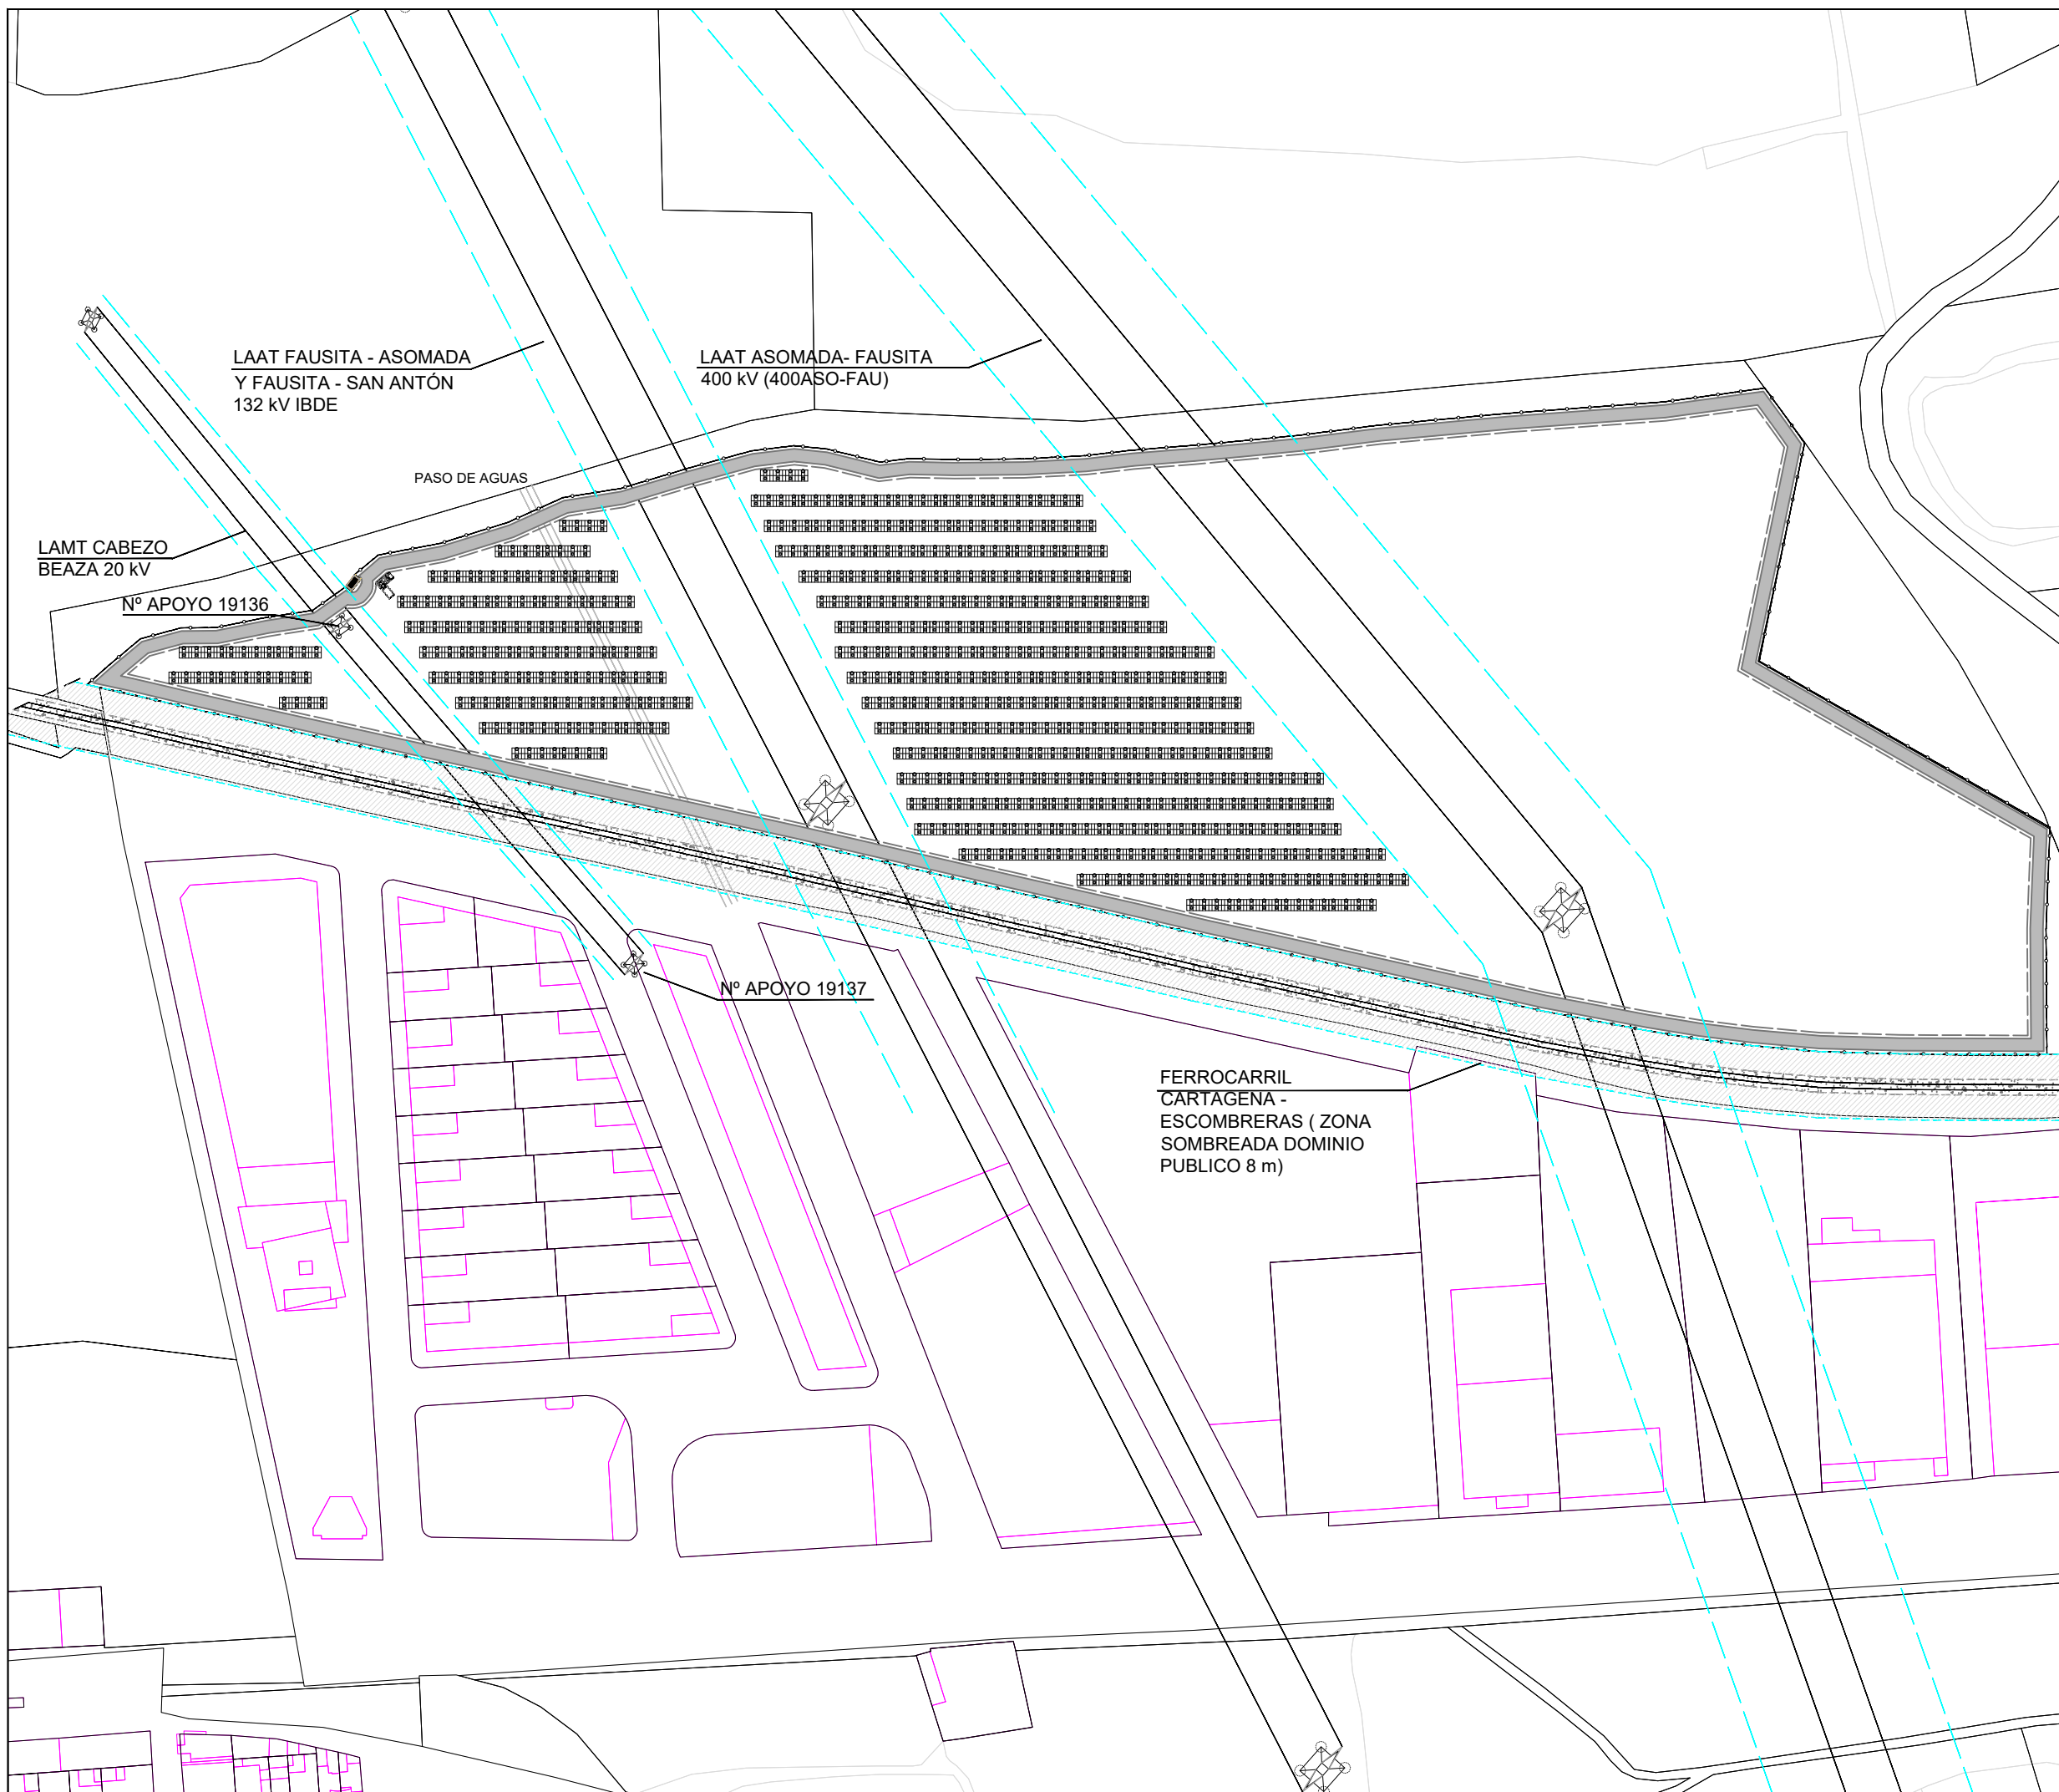

NOTAS:

0 20 40 60 80 100 m



REV.	FECHA	DESCRIPCION
REVISIONES		
DISEÑADO	COMPROBADO	APROBADO
NMZ	AFB	JCM

DISEÑADO	COMPROBADO	APROBADO	Vº Bº CLIENTE
NMZ	AFB	JCM	SI

DISEÑADO	COMPROBADO	APROBADO	Vº Bº CLIENTE
NMZ	AFB	JCM	SI

FECHA:	ESCALA(S):
04/04/2018	1:2.000

FECHA:	ESCALA(S):
04/04/2018	1:2.000

INGENIERÍA MURCIANA S.L.
 tecnico@ingenieriamurciana.es
 Tel. 868 07 50 29
 www.ingenieriamurciana.es

DOMICILIO SOCIAL: CARTAGENA, C.P: 30.205
 ALAMEDA DE SAN ANTÓN 4 PORTAL B 4ªA

CLIENTE: ELVIA RENOVABLES S.L.

PROYECTO: CSF ELVIA I

SITUACIÓN: CARTAGENA (MURCIA)

TÍTULO: PLANO GENERAL AFECCIONES

PROY. Nº.	TAMAÑO	Nº PLANO	HOJA	REV.
01	A3	PAF-01	01	01

PROY. Nº.	TAMAÑO	Nº PLANO	HOJA	REV.
01	A3	PAF-01	01	01

