


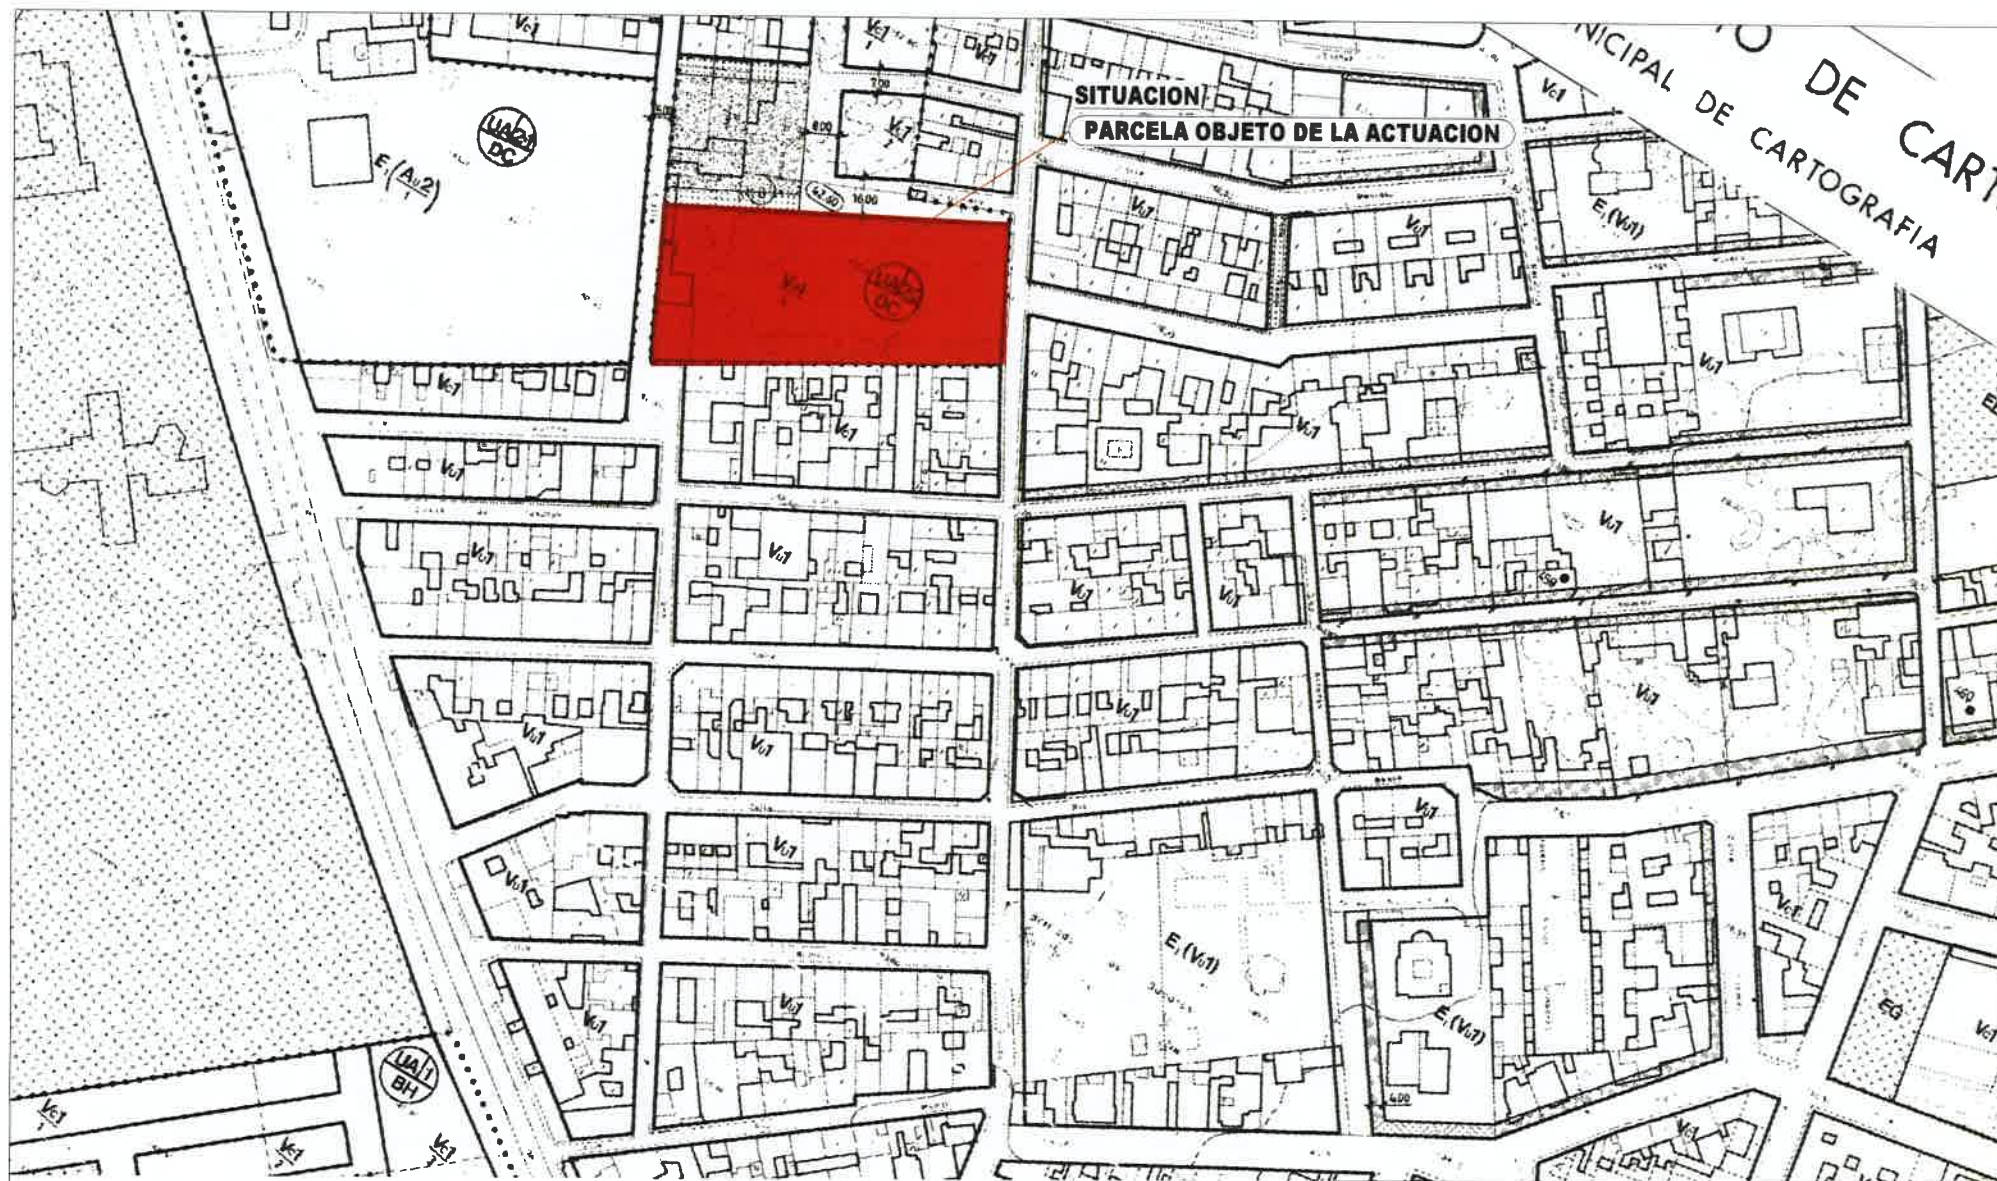

DILIGENCIA: Por la Junta de Gobierno Local del Excmo. Ayuntamiento de Cartagena, en sesión celebrada el día 14-07-2022 se adoptó Acuerdo en el que se aprueba INICIALMENTE el Proyecto de Planeamiento, de cuyo Expediente forma parte el presente documento.

Cartagena, 09-09-2022
El Jefe del Servicio Jurídico de Planeamiento y Medio Ambiente

MODIFICADO N° 2 DEL ESTUDIO DE DETALLE. MANZANA 4 U.A., 2.2 DC

MANZANA 4 U.A., 2.2 DC
LOS DOLORES, CARTAGENA

MANGA NORTE INMOBILIARIA SA

2004/2022

1/1000

582 x 420


ARCHITECTO: ALBERTO IBERO SOLANA. albertosolana@gmail.com CALLE PINTOR GUILLERMO 4 N° 10

SITUACION SEGUN P.G.O.U. DE CARTAGENA VIGENTE
LOCALIZACION DE LA PARCELA OBJETO DEL PROYECTO

Mod2 ED01

19 de Abril de 2022



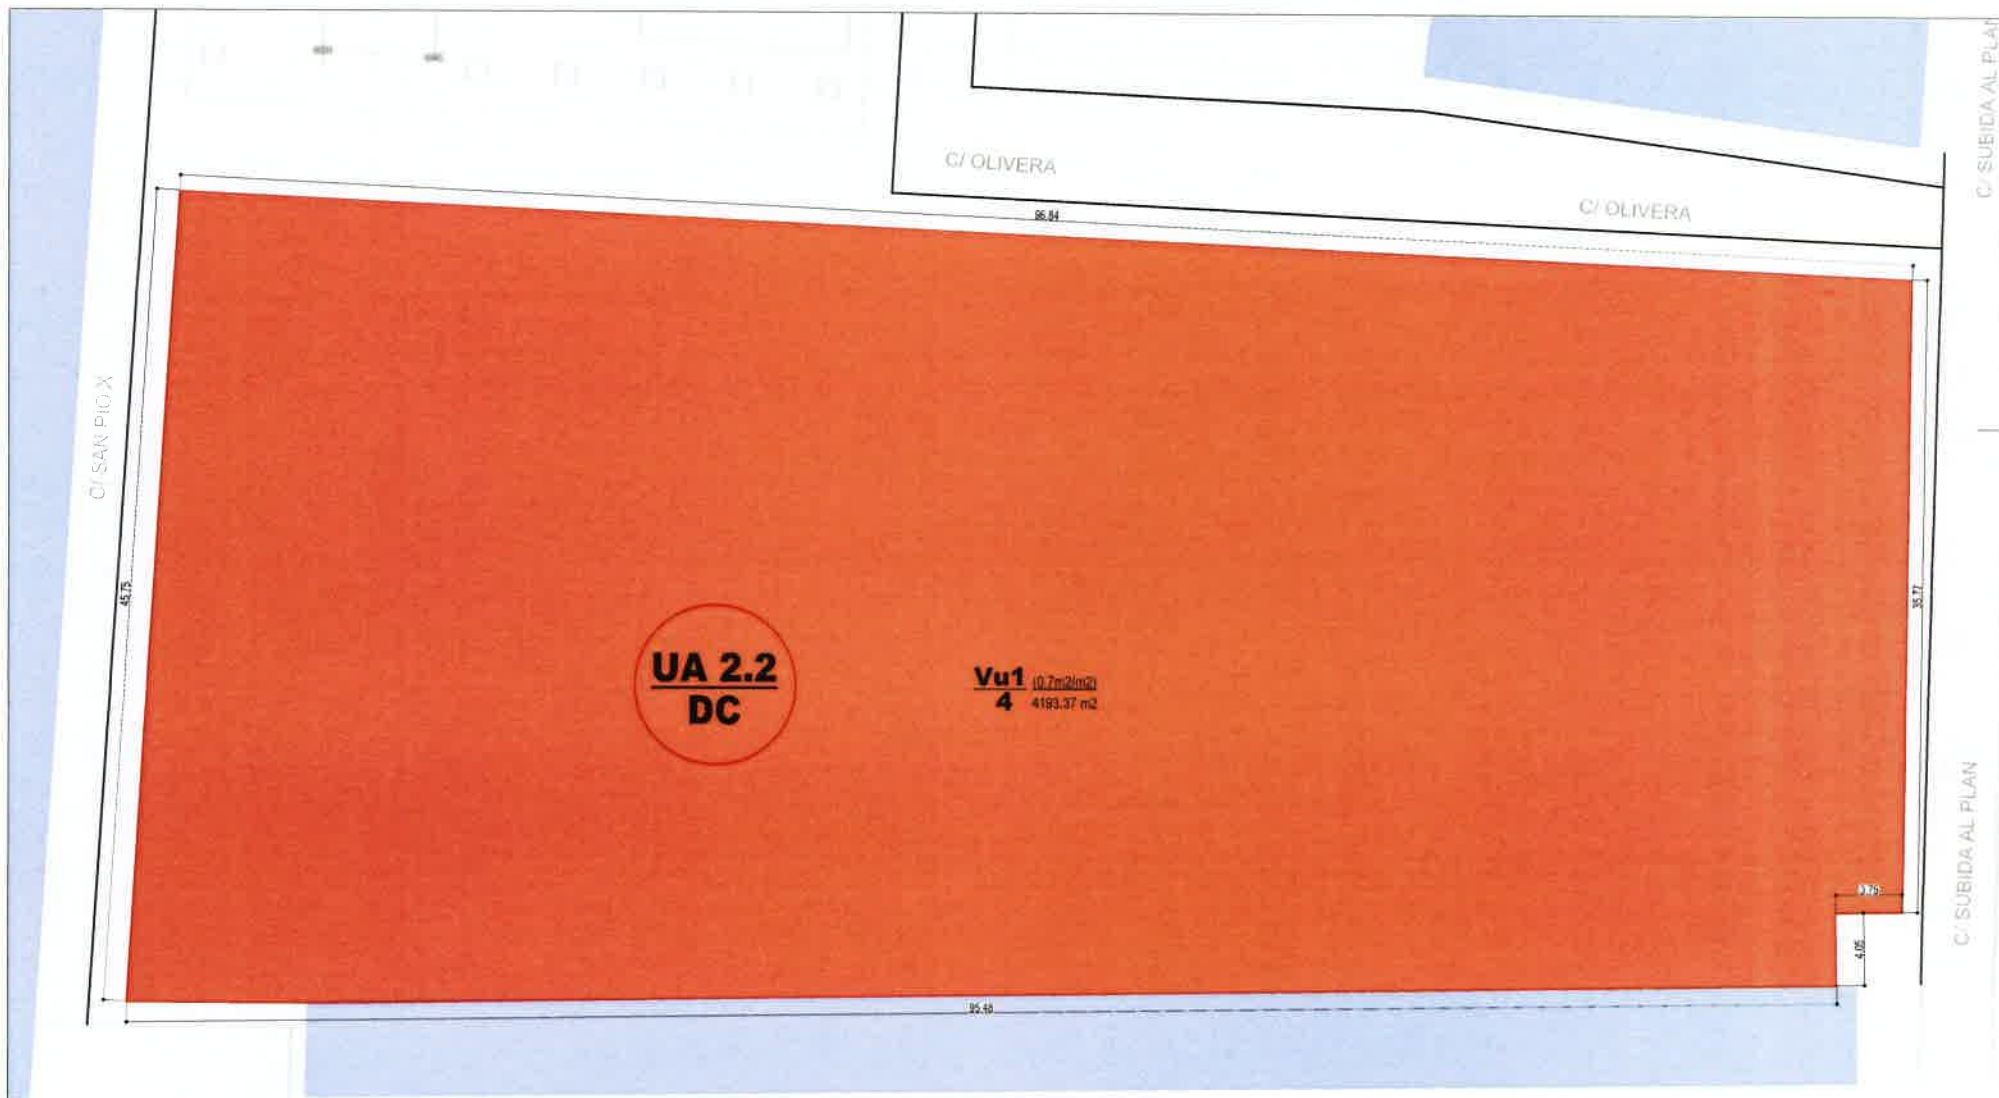

DILIGENCIA: Por la Junta de Gobierno Local del Excmo. Ayuntamiento de Cartagena, en sesión celebrada el día 14-07-2022 se adoptó Acuerdo en el que se aprueba INICIALMENTE el Proyecto de Planeamiento, de cuyo Expediente forma parte el presente documento.

Cartagena, 08-09-2022
El Jefe del Servicio Jurídico de Planeamiento y Medio Ambiente

MODIFICADO N° 2 DEL ESTUDIO DE DETALLE. MANZANA 4 U.A. 2.2 DC

U.A. 2.2. LOS DOLORES. CARTAGENA

PROYECTO
MANGANORTE INMOBILIARIA SA.

19 de Abril de 2022

FECHA DE EMISIÓN
20/04/2022

ESCALA
1/200


FORMATO
392 x 420

TÍTULO
PLANO DE ORDENACION DEL P.G.O.U.
PARCELA PREVIA AL E. DETALLE
PARCELA UNICA

MODIFICACION
Mod2 ED02

ARQUITECTO ALBERTO (BERO) SOLANA albertosolana@gmail.com CALLE PINTOR GUINABANDA #18

	VISADO COAMU ARQUITECTOS ALBERTO (BERO) SOLANA	08/05/2022 14329318773 SRG
	FECHA DE VISADO: 08/05/2022 VALOR: 14329318773 VALOR: 14329318773	

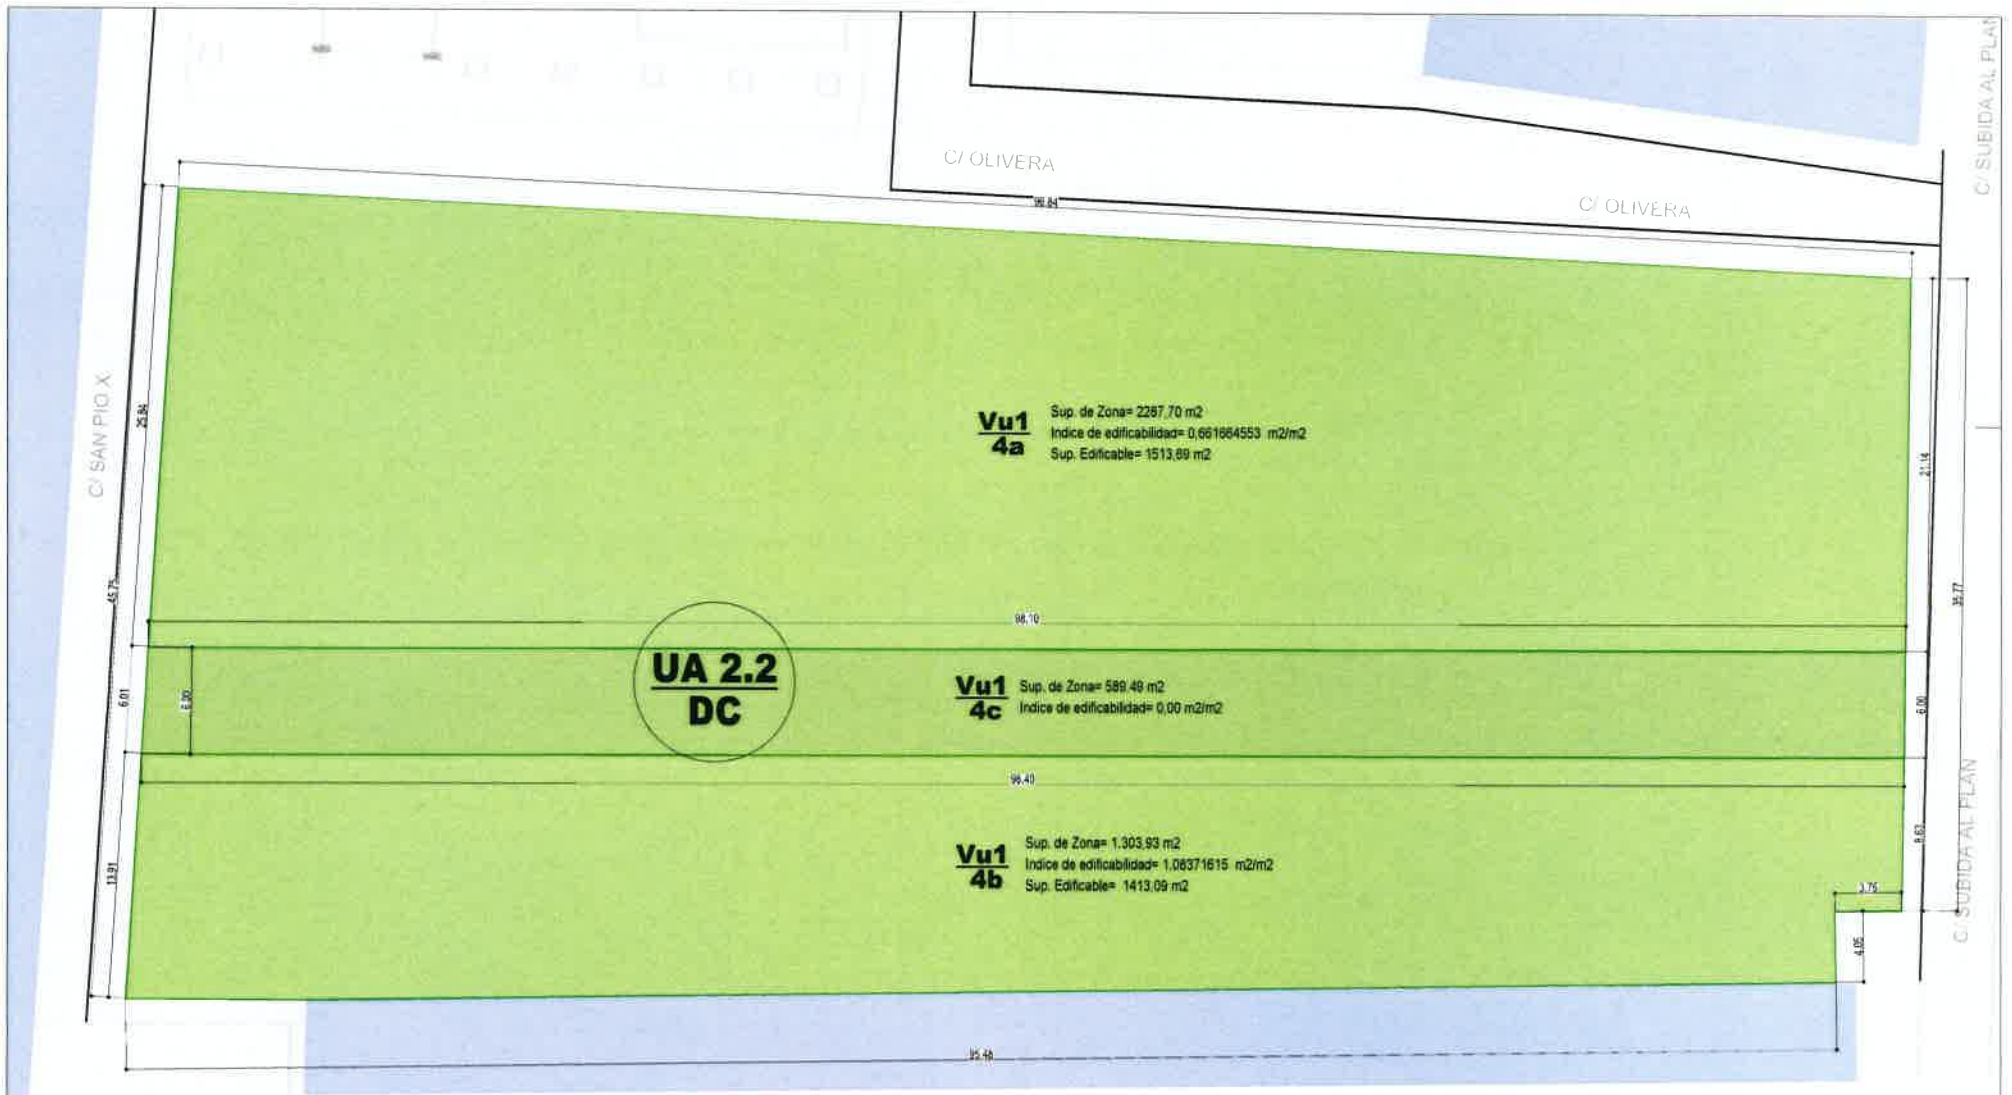

DILIGENCIA: Por la Junta de Gobierno Local del Excmo. Ayuntamiento de Cartagena, en sesión celebrada el día 14-07-2022 se adoptó Acuerdo en el que se aprueba INICIALMENTE el Proyecto de Planeamiento de cuyo Expediente forma parte el presente documento.

Cartagena, 09-09-2022
 El Jefe del Servicio Jurídico de Planeamiento y Medio Ambiente

MODIFICADO Nº 2 DEL ESTUDIO DE DETALLE. MANZANA 4 U.A. 2.2 DC

UBICACIÓN:
 UA 2.2. LOS DOLORES, CARTAGENA

PROYECTANTE:
 MANGANORTE INMOBILIARIA SA.

FECHA DEL PLANO:
 20/04/2022

ESCALA:
 1/200

FUENTE:
 562 x 420

ARQUITECTO: ALBERTO IBERO SOLANA, albertosolana@gmail.com CALLE PINTOR GUISABARDA Nº 15 DOLORES, CARTAGENA J.F. 381630664-09653072

TIPO DE PLANO:
 PLANO DE ORDENACION DEL P.G.O.U.
 PARCELAS SEGUN EL E. DETALLE MODIFICADO 1 APROBADO
 EL 29-04-2008 DESGLOSE POR ZONAS


MODIFICACION:
 Mod2 ED03

19 de Abril de 2022

09/05/2022
 1432932187771
 09/05

COAMU
 COLOMBIA
 ARQUITECTOS
 VISADO
 Inscripción Profesional

Autentica: ALBERTO IBERO SOLANA

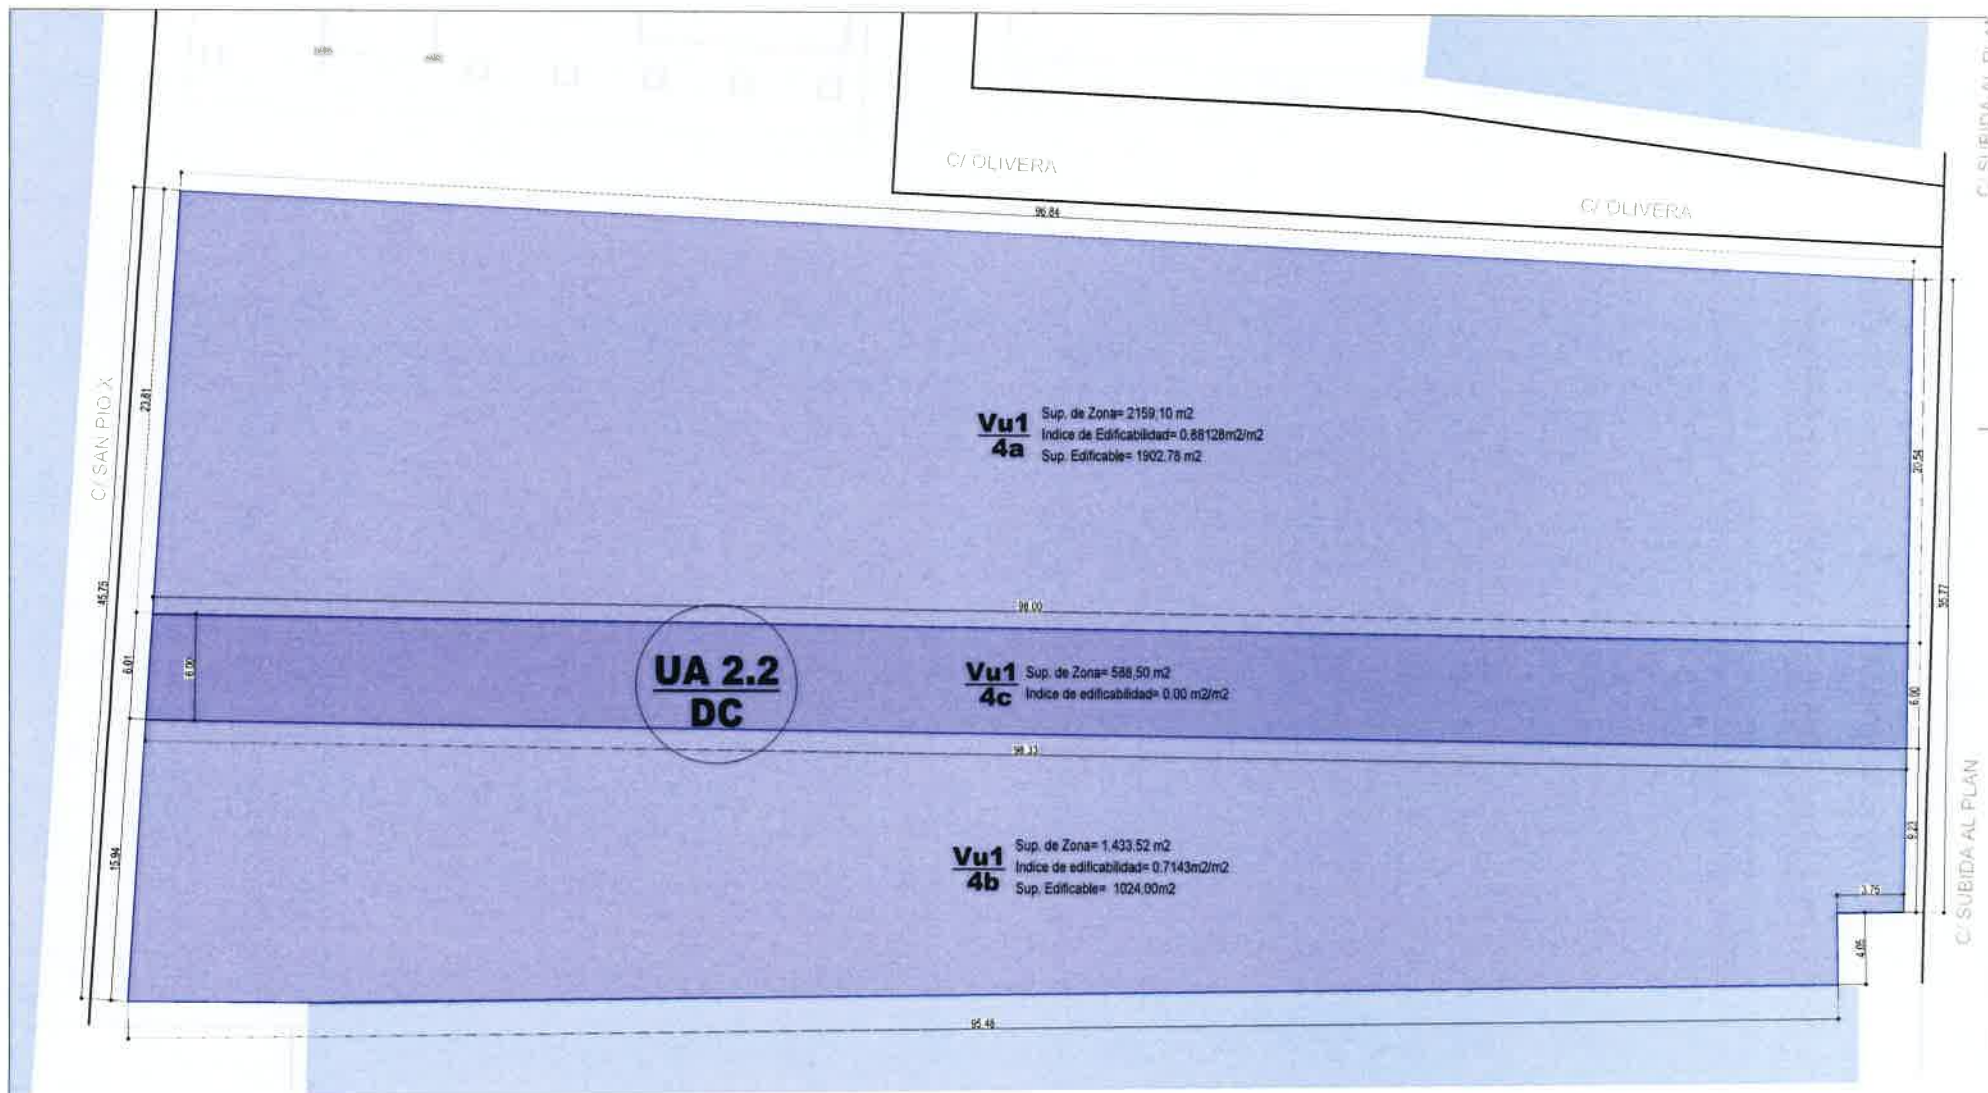

DILIGENCIA: Por la Junta de Gobierno Local del Excmo. Ayuntamiento de Cartagena, en sesión celebrada el día 14-07-2022, se adoptó Acuerdo en el que se aprueba INICIALMENTE el Proyecto de Planeamiento, de cuyo Expediente forma parte el presente documento.

Cartagena, 08-09-2022
 El Jefe del Servicio Jurídico de Planeamiento y Medio Ambiente

MODIFICADO Nº 2 DEL ESTUDIO DE DETALLE. MANZANA 4 U.A. 2.2 DC

BLU-CL-
 UA 2.2. LOS DOLORES, CARTAGENA

PROYECTA
 MANGANORTE INMOBILIARIA SA.

15-04-2022

1/200


282 x 420

ARQUITECTO ALBERTO IBERO SOLANA albertosolana@gmail.com CALLE PINTOR GUIMBORDA Nº 8 LOS DOLORES, CARTAGENA - ZLA: 48928964-490813372

PLANO DE ORDENACION DEL P.G.O.U.
 PARCELAS PROPUESTAS EN ESTE MODIFICADO2
 DEL E.D. MODIF 1. DESGLOSE POR ZONAS

Mod2 ED04



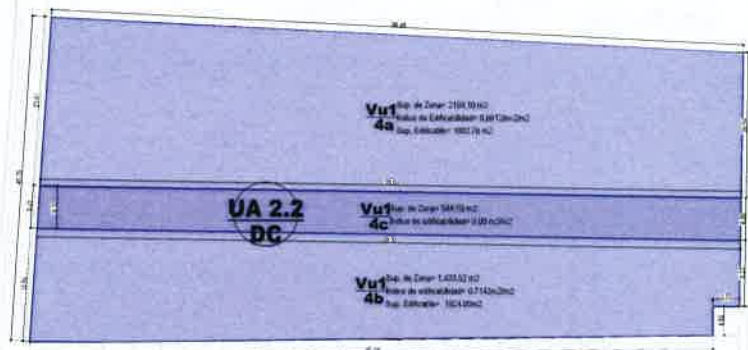

DILIGENCIA: Por la Junta de Gobierno Local del Excmo. Ayuntamiento de Cartagena, en sesión celebrada el día 14-07-2022 se adoptó Acuerdo en el que se aprueba INICIALMENTE el Proyecto de Planeamiento, de cuyo Expediente forma parte el presente documento.

Cartagena, 08-09-2022
El Jefe del Servicio Jurídico de Planeamiento y Medio Ambiente

MODIFICADO N° 2 DEL ESTUDIO DE DETALLE. MANZANA 4 U.A.. 2.2 DC

UBICACIÓN:
UA 2.2, LOS DOLORES, CARTAGENA

PROYECTO:
MANGANORTE INMOBILIARIA SA.

FECHA DE ELABORACIÓN:
20/04/2022

ESCALA:
1/1000

FORMATO:
302 x 420

ARQUITECTO: ALBERTO IBERO SOLANA, albertosolana@gmail.com CALLE PINTOR GUMBARDA 179

REVISIÓN:
SITUACIÓN SEGUN P.G.O.U. DE CARTAGENA VICENTE
ORDENACIÓN PROPUESTA SOBRE CARTOGRAFIA MUNICIPAL

Mod2 ED05



19 de Abril de 2022

08/05/2022
143293/19771
D.M.G.

LOS DOLORES, CARTAGENA. TEL: 962596439/9152172