


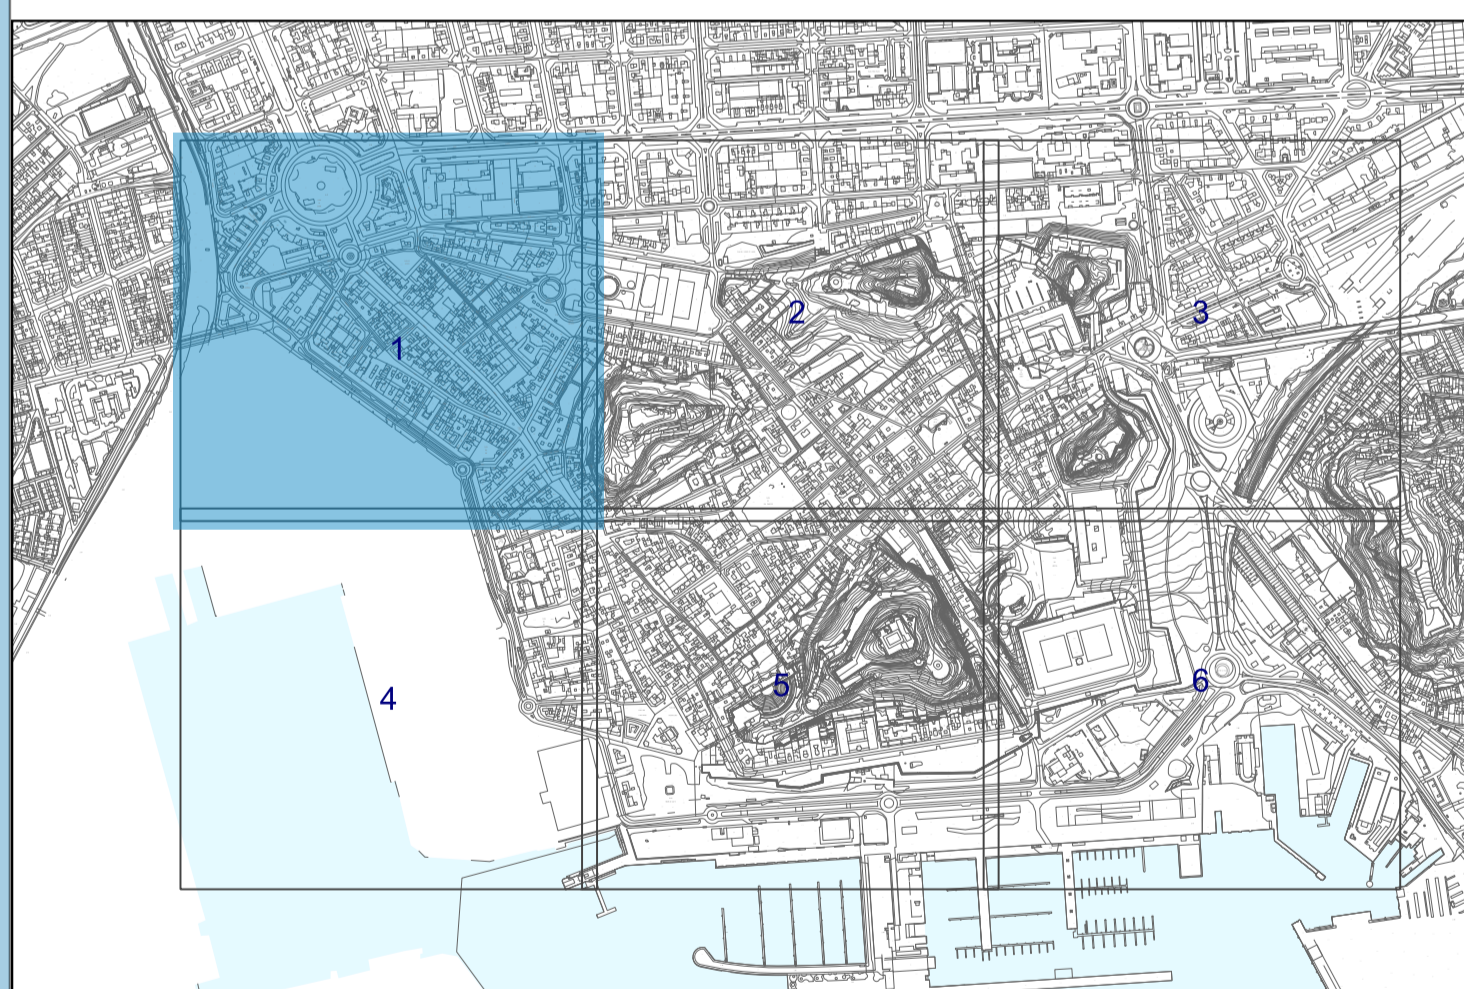

- LEYENDA**
- ▭ Ámbito (PEOPCH)
  - ▭ Áreas de Intervención (CA)
  - ▭ Unidades de Ordenación (UO)
  - ▭ Manzana



|   |  |                |               |                |               |
|---|--|----------------|---------------|----------------|---------------|
| <p><b>PROMOTOR</b></p>  <p>Ayuntamiento<br/>Cartagena</p>        | <p><b>PLAN ESPECIAL DE ORDENACIÓN Y PROTECCIÓN DEL CONJUNTO HISTÓRICO</b></p> <p>CARTAGENA</p>   |                |               |                |               |
| <p><b>EQUIPO REDACTOR</b></p>  <p>INCOTEC<br/>MEDIO AMBIENTE</p> | <p><b>PLANOS DE INFORMACIÓN</b></p> <p>NOMENCLATURA SECTORES Y MANZANAS DEL PEOPCH VIGENTE</p>   |                |               |                |               |
| <p>IDENTIFICADOR DEL INSTRUMENTO<br/>AVANCE</p> <p>FECHA: Mayo 2025    VERSION: Borrador</p>  | <p>PUBLICACIONES REALIZADAS EN BOLETIN OFICIAL DE LA REGIÓN DE MURCIA</p> <table border="1" style="width: 100%; border-collapse: collapse;"> <tr> <td style="width: 25%;">A. AVANCE</td> <td style="width: 25%;">A. INICIAL</td> <td style="width: 25%;">A. PROVISIONAL</td> <td style="width: 25%;">A. DEFINITIVA</td> </tr> </table> <p style="text-align: right;"><b>I.02</b></p> <p style="font-size: x-small;">ESCALA: 0 25 50m</p> <p style="font-size: x-small;">1:1.000    NUMERO DE SERIE: I.02    HOJA Nº: 1/6</p> | A. AVANCE      | A. INICIAL    | A. PROVISIONAL | A. DEFINITIVA |
| A. AVANCE   | A. INICIAL   | A. PROVISIONAL | A. DEFINITIVA |                |               |