


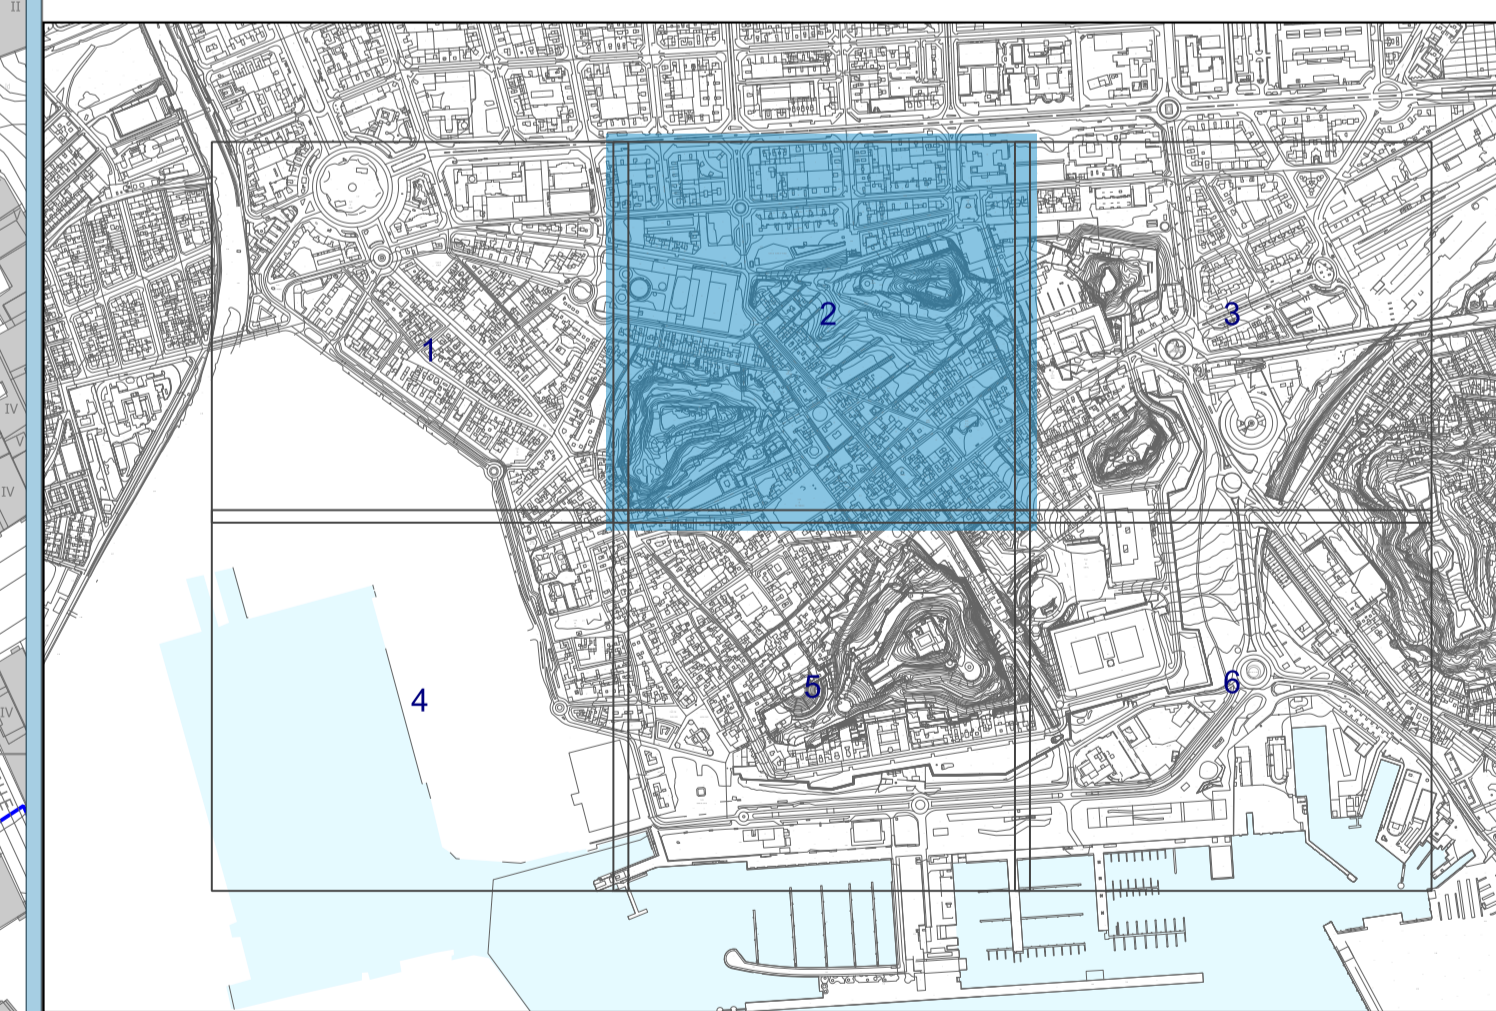

LEYENDA

	Ámbito instrumento		Alineaciones
	Ámbito PEOPCH		Sistemas locales
	Suelo urbano (U)		Comunicaciones (C)
	Suelo urbano de núcleo rural (UR)		Infraestructuras (I)
	Suelo urbano especial (UE)		Equipamiento (Q)
	Suelo urbanizable sectorizado (ZZ)		Espacio libre (V)
	Suelo urbanizable sin sectorizar (ZS)		Usos pormenorizados
	Suelo urbanizable especial sin sectorizar (ZE-S)		Residencial (R)
	Suelo no urbanizable de protección específica		Industrial (I)
	Agropecuario (AG)		Terciario (T)
	Áreas naturales de agua (NA)		Elemento catálogo cultural (BIC, BCR, BIV, BXX)
	Áreas naturales de tierra (NT)		Elemento catálogo natural (BAM, BXX)
	Suelo no urbanizable inadecuado		Valores y riesgos
	Agropecuario (AG)		Riesgos
	Áreas naturales de tierra (NT)		Riesgos por sustancias peligrosas
	Otros (OT)		Valores Naturales
	Suelo no urbanizable protegido por planeamiento		Otros valores
	Agropecuario (AG)		Alturas máximas
	Áreas naturales de tierra (NT)		Servidumbres y afecciones
	Otros (OT)		Dominio público
	Minero, canteras (AM)		Fondo edificable
	Eje viario		
	Plan especial		
	Unidades de gestión		
	Sistemas generales (G)		
	Sistema general comunicaciones (GC)		
	Sistema general equipamientos (GQ)		
	Sistema general espacios libres (GV)		
	Sistema general infraestructuras (GF)		



PROMOTOR

AYUNTAMIENTO CARTAGENA

PLAN ESPECIAL DE ORDENACIÓN Y PROTECCIÓN DEL CONJUNTO HISTÓRICO
CARTAGENA

PUBLICACIONES REALIZADAS EN BOLETIN OFICIAL DE LA REGIÓN DE MURCIA

A. AVANCE	A. INICIAL	A. PROVISIONAL	A. DEFINITIVA
-----------	------------	----------------	---------------

EQUIPO REDACTOR
PLANOS DE INFORMACIÓN

INCOTEC
 MEDIO AMBIENTE

DETERMINACIONES ESTRUCTURALES DE LA REVISIÓN DEL PGMO

IDENTIFICADOR DEL INSTRUMENTO: AVANCE **I.03**

FECHA: Mayo 2025 VERSION: ESCALA: 1:1.000

50 m

NUMERO DE SERIE: I.03 HOJA Nº: 2/6