


LEYENDA

Ámbito instrumento	Alineaciones
Ámbito PEOPCH	Sistemas locales
Suelo urbano (U)	Comunicaciones (C)
Suelo urbano de núcleo rural (UR)	Infraestructuras (I)
Suelo urbano especial (UE)	Equipamiento (Q)
Suelo urbanizable sectorizado (ZZ)	Espacio libre (V)
Suelo urbanizable sin sectorizar (ZS)	Usos pormenorizados
Suelo urbanizable especial sin sectorizar (ZE-S)	Residencial (R)
Suelo no urbanizable de protección específica	Industrial (I)
Agropecuario (AG)	Terciario (T)
Áreas naturales de agua (NA)	Elemento catalogado cultural (BIC, BCR, BIV, BXX)
Áreas naturales de tierra (NT)	Elemento catálogo natural (BAM, BXX)
Suelo no urbanizable inadecuado	Valores y riesgos
Agropecuario (AG)	Riesgos
Áreas naturales de tierra (NT)	Riesgos por sustancias peligrosas
Otros (OT)	Valores Naturales
Suelo no urbanizable protegido por planeamiento	Otros valores
Agropecuario (AG)	Alturas máximas
Áreas naturales de tierra (NT)	Servidumbres y afecciones
Otros (OT)	Dominio público
Minero, canteras (AM)	Fondo edificable
Eje viario	
Plan especial	
Unidades de gestión	
Sistemas generales (G)	
Sistema general comunicaciones (GC)	
Sistema general equipamientos (GQ)	
Sistema general espacios libres (GV)	
Sistema general infraestructuras (GF)	

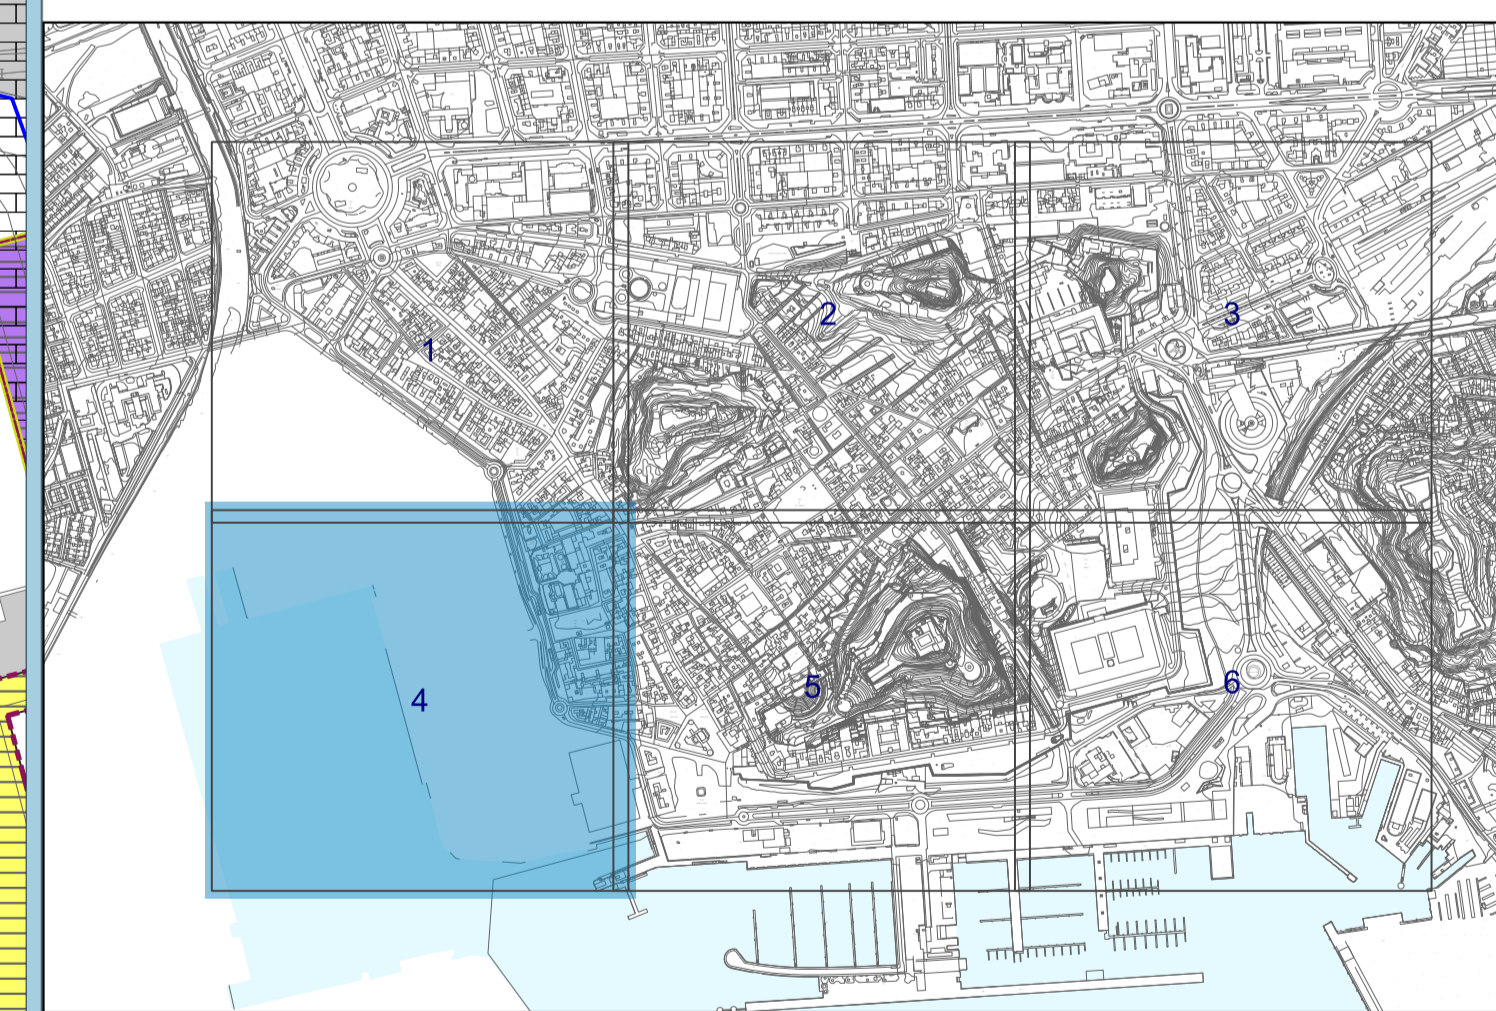

PROMOTOR

PLAN ESPECIAL DE ORDENACIÓN Y PROTECCIÓN DEL CONJUNTO HISTÓRICO
CARTAGENA

PUBLICATIONES REALIZADAS EN BOLETIN OFICIAL DE LA REGIÓN DE MURCIA			
A. AVANCE	A. INICIAL	A. PROVISIONAL	A. DEFINITIVA

EQUIPO REDACTOR

PLANOS DE INFORMACIÓN

DETERMINACIONES ESTRUCTURALES DE LA REVISIÓN DEL PGMO

IDENTIFICADOR DEL INSTRUMENTO: **AVANCE** I.03

FECHA: Mayo 2025 | VERSION: Borrador | ESCALA: 1:1.000 | NUMERO DE SERIE: I.03 | HOJA Nº: 4/6