




- LEYENDA**
- Ámbito instrumento
 - Ámbito PEOPCH
 - Suelo urbano (U)
 - Suelo urbano de núcleo rural (UR)
 - Suelo urbano especial (UE)
 - Suelo urbanizable sectorizado (ZZ)
 - Suelo urbanizable sin sectorizar (ZS)
 - Suelo urbanizable especial sin sectorizar (ZE-S)
 - Suelo no urbanizable de protección específica
 - Agropecuario (AG)
 - Áreas naturales de agua (NA)
 - Áreas naturales de tierra (NT)
 - Suelo no urbanizable inadecuado
 - Agropecuario (AG)
 - Áreas naturales de tierra (NT)
 - Otros (OT)
 - Suelo no urbanizable protegido por planeamiento
 - Agropecuario (AG)
 - Áreas naturales de tierra (NT)
 - Otros (OT)
 - Minero, canteras (AM)
 - Eje viario
 - Plan especial
 - Unidades de gestión
 - Sistemas generales (G)
 - Sistema general comunicaciones (GC)
 - Sistema general equipamientos (GQ)
 - Sistema general espacios libres (GV)
 - Sistema general infraestructuras (GF)
 - Alineaciones
 - Sistemas locales
 - Comunicaciones (C)
 - Infraestructuras (I)
 - Equipamiento (Q)
 - Espacio libre (V)
 - Usos pormenorizados
 - Residencial (R)
 - Industrial (I)
 - Terciario (T)
 - Elemento catalogado cultural (BIC, BCR, BIV, BXX)
 - Elemento catálogo natural (BAM, BXX)
 - Valores y riesgos
 - Riesgos
 - Riesgos por sustancias peligrosas
 - Valores Naturales
 - Otros valores
 - Alturas máximas
 - Servidumbres y afecciones
 - Dominio público
 - Fondo edificable

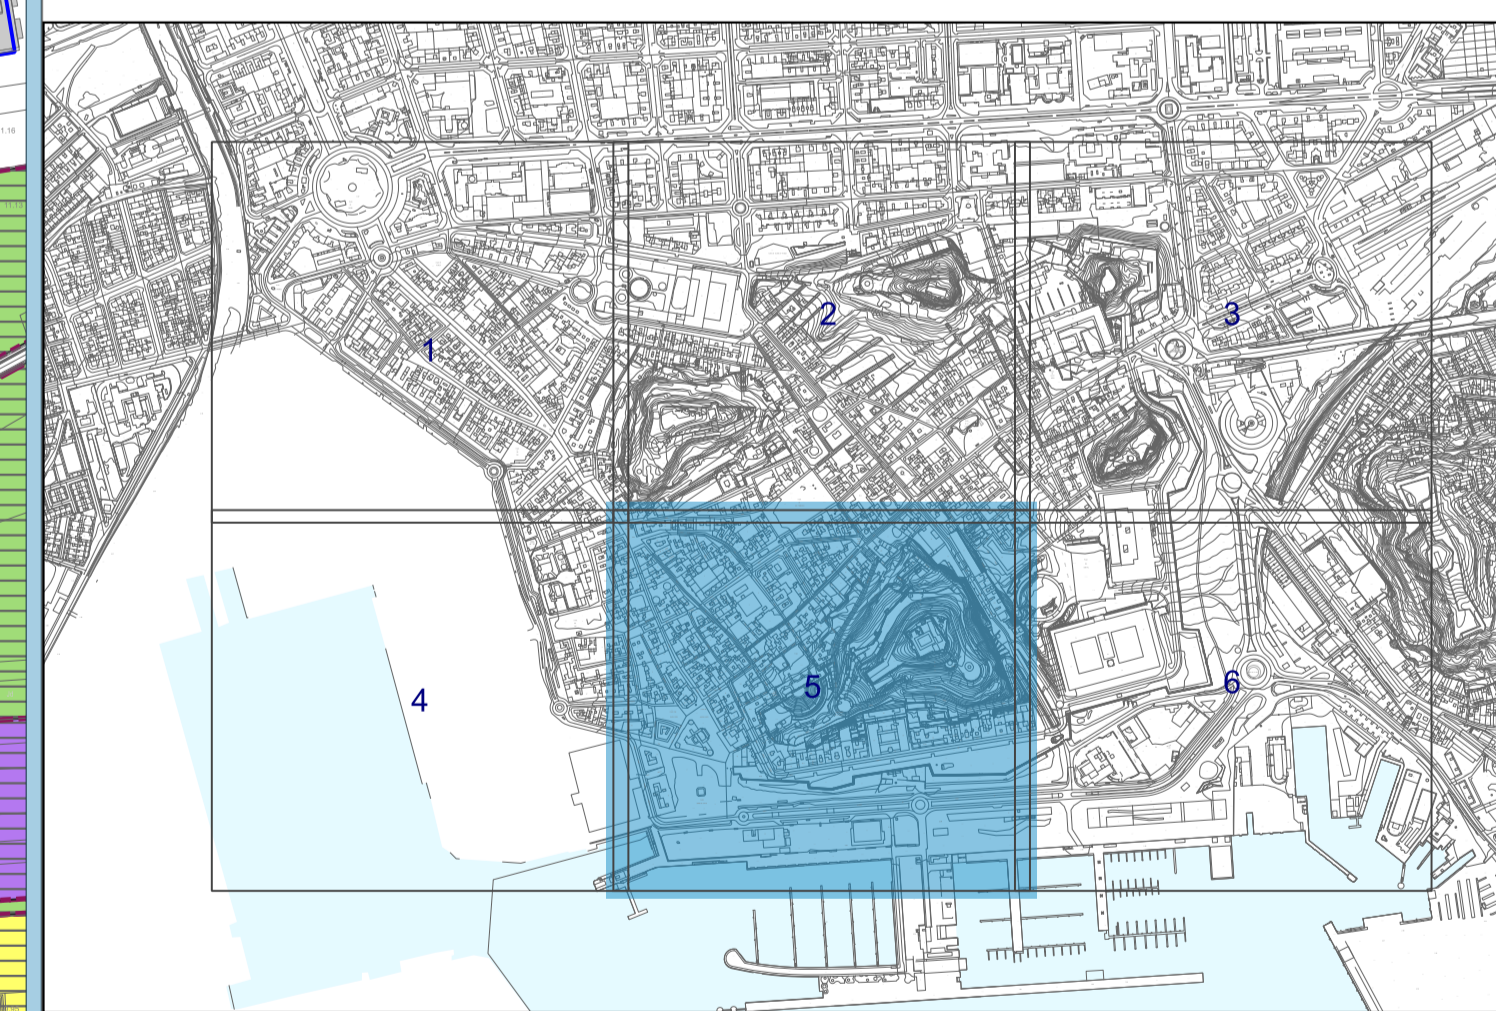

PROMOTOR

PLAN ESPECIAL DE ORDENACIÓN Y PROTECCIÓN DEL CONJUNTO HISTÓRICO
CARTAGENA

PUBLICACIONES REALIZADAS EN BOLETÍN OFICIAL DE LA REGIÓN DE MURCIA			
A. AVANCE	A. INICIAL	A. PROVISIONAL	A. DEFINITIVA

EQUIPO REDACTOR

PLANOS DE INFORMACIÓN

DETERMINACIONES ESTRUCTURALES DE LA REVISIÓN DEL PGMO