


- LEYENDA**
- Ámbito instrumento
 - Ámbito PEOPCH
 - Suelo urbano (U)
 - Suelo urbano de núcleo rural (UR)
 - Suelo urbano especial (UE)
 - Suelo urbanizable sectorizado (ZZ)
 - Suelo urbanizable sin sectorizar (ZS)
 - Suelo urbanizable especial sin sectorizar (ZE-S)
 - Suelo no urbanizable de protección específica
 - Agropecuario (AG)
 - Áreas naturales de agua (NA)
 - Áreas naturales de tierra (NT)
 - Suelo no urbanizable inadecuado
 - Agropecuario (AG)
 - Áreas naturales de tierra (NT)
 - Otros (OT)
 - Suelo no urbanizable protegido por planeamiento
 - Agropecuario (AG)
 - Áreas naturales de tierra (NT)
 - Otros (OT)
 - Minero, canteras (AM)
 - Eje viario
 - Plan especial
 - Unidades de gestión
 - Sistemas generales (G)
 - Sistema general comunicaciones (GC)
 - Sistema general equipamientos (GQ)
 - Sistema general espacios libres (GV)
 - Sistema general infraestructuras (GF)
 - Alineaciones
 - Sistemas locales
 - Comunicaciones (C)
 - Infraestructuras (I)
 - Equipamiento (Q)
 - Espacio libre (V)
 - Usos pomenorizados
 - Residencial (R)
 - Industrial (I)
 - Terciario (T)
 - Elemento catalogado cultural (BIC, BCR, BIV, BXX)
 - Elemento catálogo natural (BAM, BXX)
 - Valores y riesgos
 - Riesgos
 - Riesgos por sustancias peligrosas
 - Valores Naturales
 - Otros valores
 - Alturas máximas
 - Servidumbres y afecciones
 - Dominio público
 - Fondo edificable

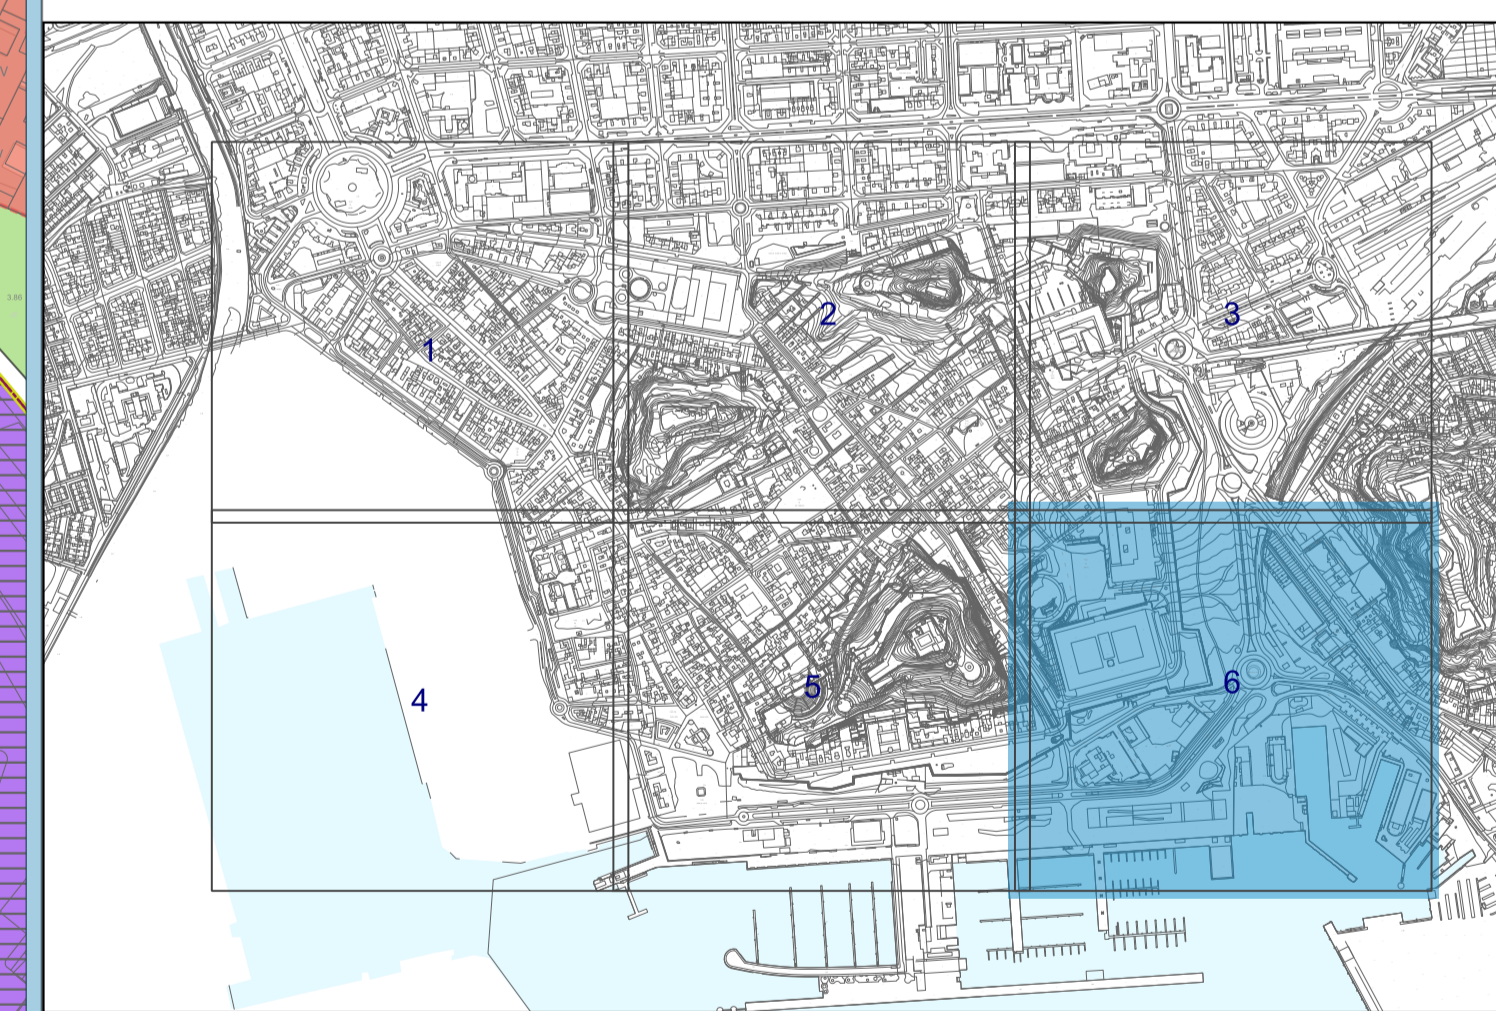

PROMOTOR

PLAN ESPECIAL DE ORDENACIÓN Y PROTECCIÓN DEL CONJUNTO HISTÓRICO
CARTAGENA

PUBLICACIONES REALIZADAS EN BOLETIN OFICIAL DE LA REGIÓN DE MURCIA

A. AVANCE	A. INICIAL	A. PROVISIONAL	A. DEFINITIVA
-----------	------------	----------------	---------------

EQUIPO REDACTOR

PLANOS DE INFORMACIÓN

INCOTEC
MEDIO AMBIENTE

DETERMINACIONES ESTRUCTURALES DE LA REVISIÓN DEL PGMO

IDENTIFICADOR DEL INSTRUMENTO: AVANCE **I.03**

FECHA: Mayo 2025 | VERSION: Borrador | ESCALA: 1:1.000 | NUMERO DE SERIE: I.03 | HOJA Nº: 6/6