


LEYENDA

- Ámbito PEOCH
 - Áreas de Intervención (CA)
- Usos principales de las edificaciones
- Residencial
 - Industrial
 - Oficinas
 - Servicios públicos
 - Otros

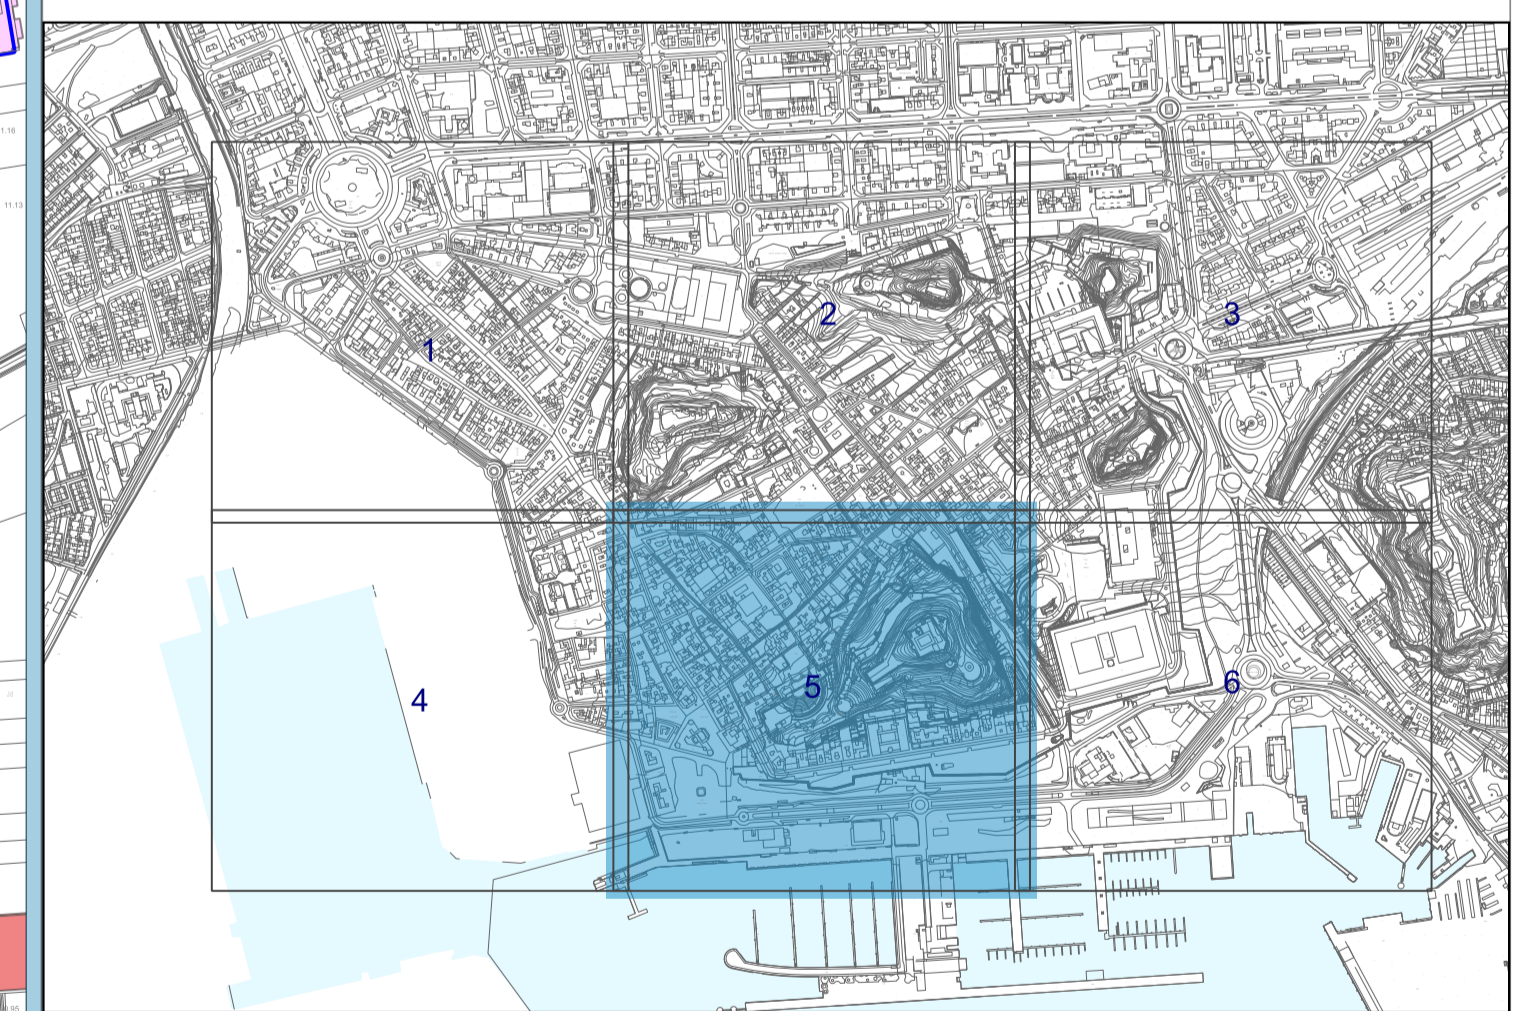

PROMOTOR



PLAN ESPECIAL DE ORDENACIÓN Y PROTECCIÓN DEL CONJUNTO HISTÓRICO
CARTAGENA

PUBLICACIONES REALIZADAS EN BOLETIN OFICIAL DE LA REGIÓN DE MURCIA

A. AVANCE	A. INICIAL	A. PROVISIONAL	A. DEFINITIVA
-----------	------------	----------------	---------------

EQUIPO REDACTOR

PLANOS DE INFORMACIÓN



USOS PRINCIPALES DE LAS EDIFICACIONES

IDENTIFICADOR DEL INSTRUMENTO
AVANCE

I.04

FECHA: Mayo 2025 VERSION: ESCALA: 1:1.000 NUMERO DE SERIE: I.04 HOJA Nº: 5/6