


**LEYENDA**

- Ámbito PEOCH
- Áreas de Intervención (CA)

Usos principales de las edificaciones

- Residencial
- Industrial
- Oficinas
- Servicios públicos
- Otros

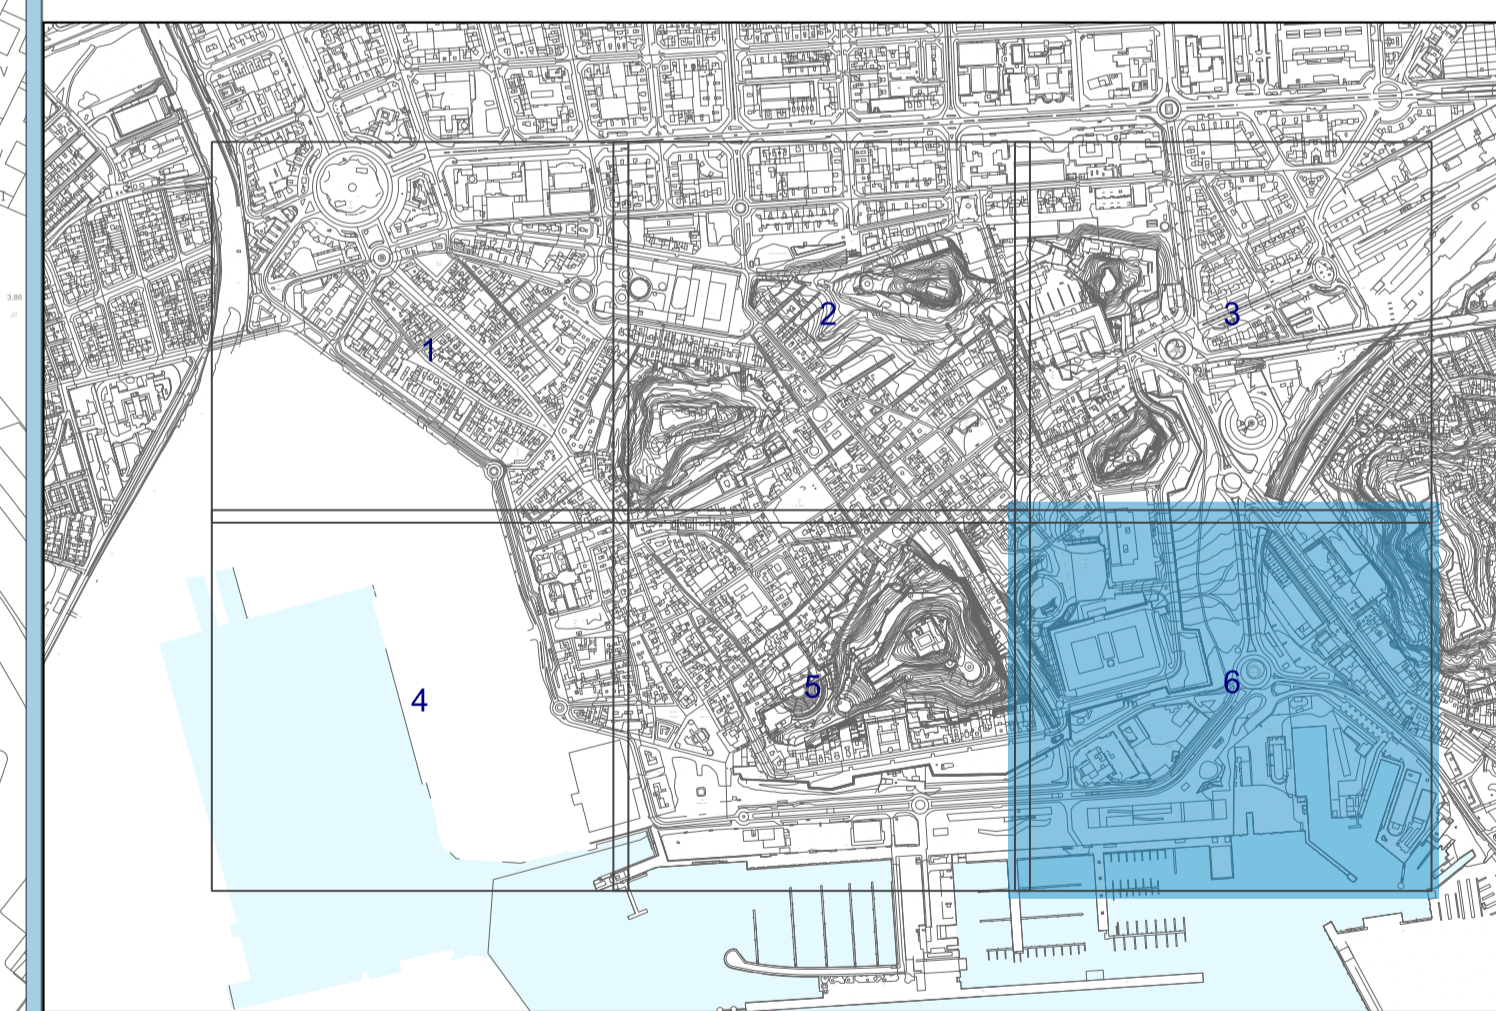

PROMOTOR



PLAN ESPECIAL DE ORDENACIÓN Y PROTECCIÓN DEL CONJUNTO HISTÓRICO  
CARTAGENA

PUBLICACIONES REALIZADAS EN BOLETÍN OFICIAL DE LA REGIÓN DE MURCIA  
A. AVANCE    A. INICIAL    A. PROVISIONAL    A. DEFINITIVA

EQUIPO REDACTOR

PLANOS DE INFORMACIÓN



USOS PRINCIPALES DE LAS EDIFICACIONES

IDENTIFICADOR DEL INSTRUMENTO  
AVANCE

I.04

FECHA: Mayo 2025    VERSION:    ESCALA: 0 25 50 m    1:1.000    NUMERO DE SERIE: I.04    HOJA Nº: 6/6