




- LEYENDA**
- Ámbito PECH**
  - Áreas de Intervención (CA)**
- Equipamientos**
- Sistemas Generales Equipamientos**
  - Sistemas Locales Equipamientos**

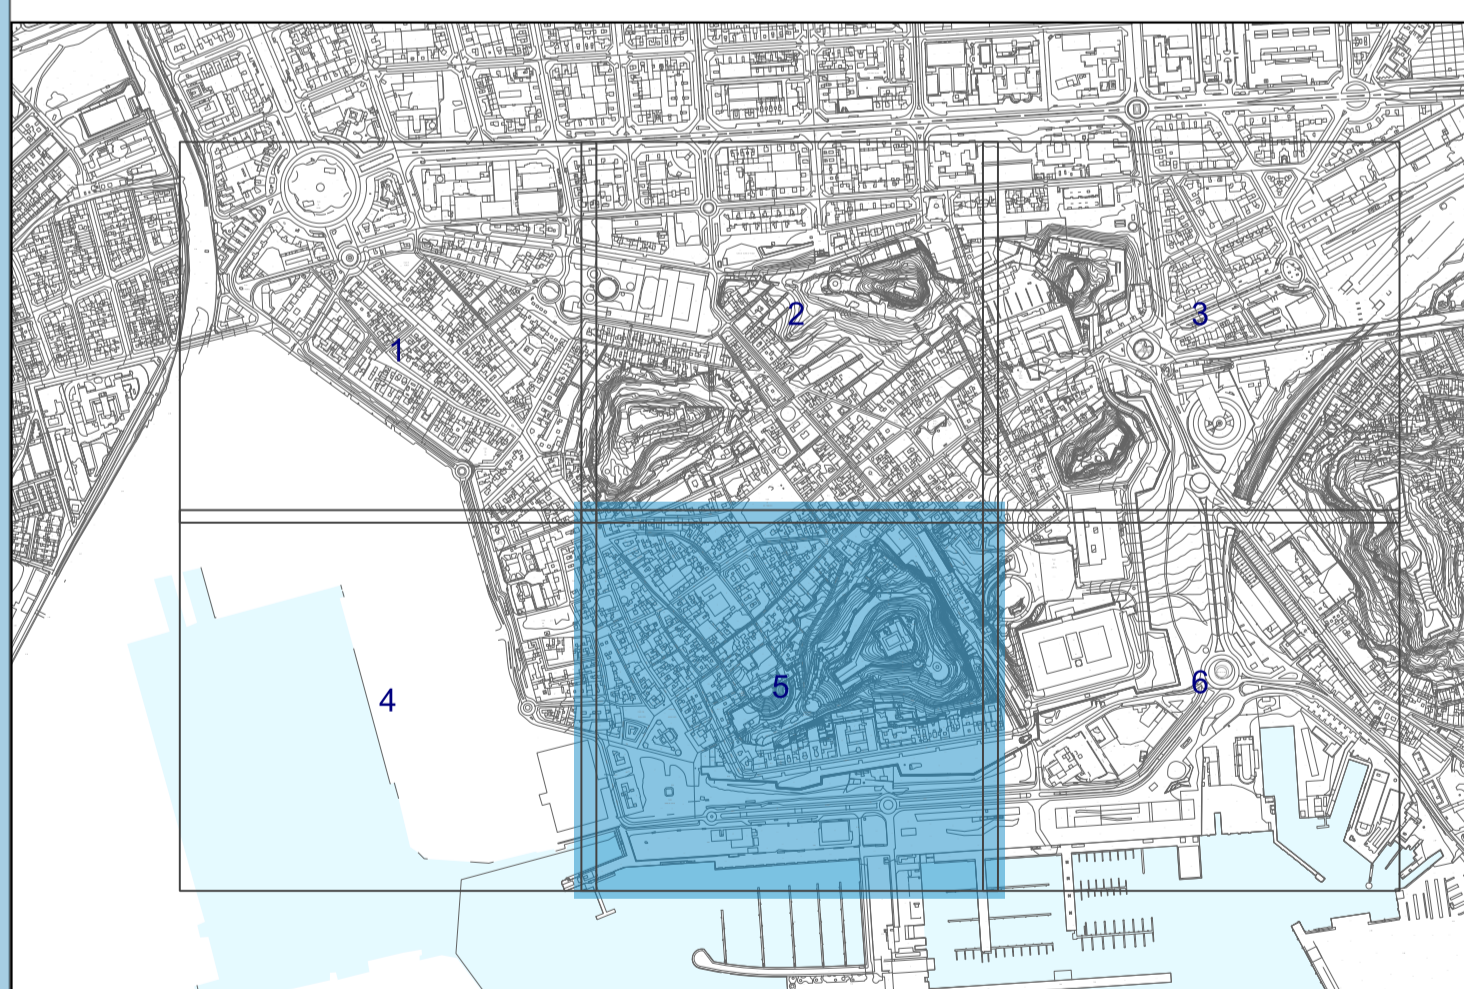

<p><b>PROMOTOR</b></p>  <p>Ayuntamiento Cartagena</p>	<p><b>PLAN ESPECIAL DE ORDENACIÓN Y PROTECCIÓN DEL CONJUNTO HISTÓRICO</b> CARTAGENA</p> <p><small>PUBLICACIONES REALIZADAS EN BOLETIN OFICIAL DE LA REGIÓN DE MURCIA</small></p> <table style="width: 100%; text-align: center;"> <tr> <td><small>A. AVANCE</small></td> <td><small>A. INICIAL</small></td> <td><small>A. PROVISIONAL</small></td> <td><small>A. DEFINITIVA</small></td> </tr> </table>	<small>A. AVANCE</small>	<small>A. INICIAL</small>	<small>A. PROVISIONAL</small>	<small>A. DEFINITIVA</small>
<small>A. AVANCE</small>	<small>A. INICIAL</small>	<small>A. PROVISIONAL</small>	<small>A. DEFINITIVA</small>		
<p><b>EQUIPO REDACTOR</b></p>  <p><b>INCOTEC</b> MEDIO AMBIENTE</p>	<p><b>PLANOS DE INFORMACIÓN</b></p> <p><b>EQUIPAMIENTOS Y SERVICIOS PÚBLICOS</b></p>				
<p>IDENTIFICADOR DEL INSTRUMENTO <b>AVANCE</b></p> <p>FECHA: Mayo 2025</p>	<p><b>I.05</b></p> <p>ESCALA: 1:1.000</p> <p>50 m</p> <p>NUMERO DE SERIE: I.05</p> <p>HOJA Nº: 5/6</p>				