


- LEYENDA**
- Ámbito PECH
 - Áreas de Intervención (CA)
- Equipamientos**
- Sistemas Generales Equipamientos
 - Sistemas Locales Equipamientos

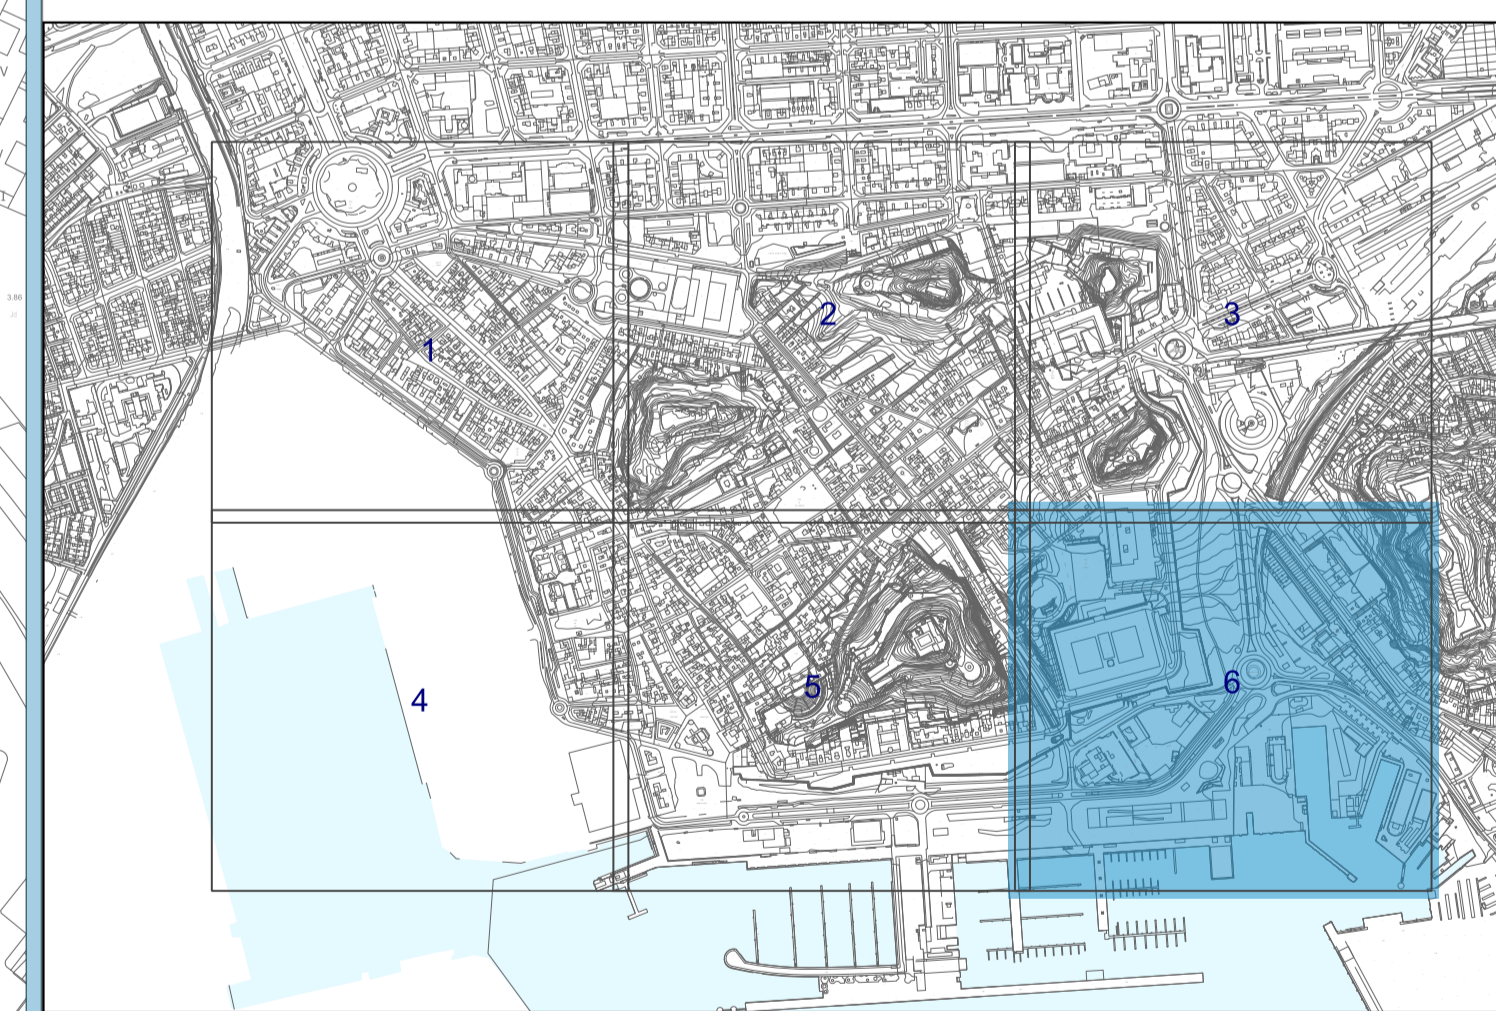

PLAN ESPECIAL DE ORDENACIÓN Y PROTECCIÓN DEL CONJUNTO HISTÓRICO
CARTAGENA

PUBLICACIONES REALIZADAS EN BOLETÍN OFICIAL DE LA REGIÓN DE MURCIA

<small>A. AVANCE</small>	<small>A. INICIAL</small>	<small>A. PROVISIONAL</small>	<small>A. DEFINITIVA</small>
--------------------------	---------------------------	-------------------------------	------------------------------

EQUIPO REDACTOR



PLANOS DE INFORMACIÓN

EQUIPAMIENTOS Y SERVICIOS PÚBLICOS