


- LEYENDA**
- ▭ Ámbito (PEOPCH)
 - ▭ Áreas de Intervención (CA)
- Espacios Libres**
- ▭ Sistemas Generales Espacios Libres
 - ▭ Sistemas Locales Espacios Libres

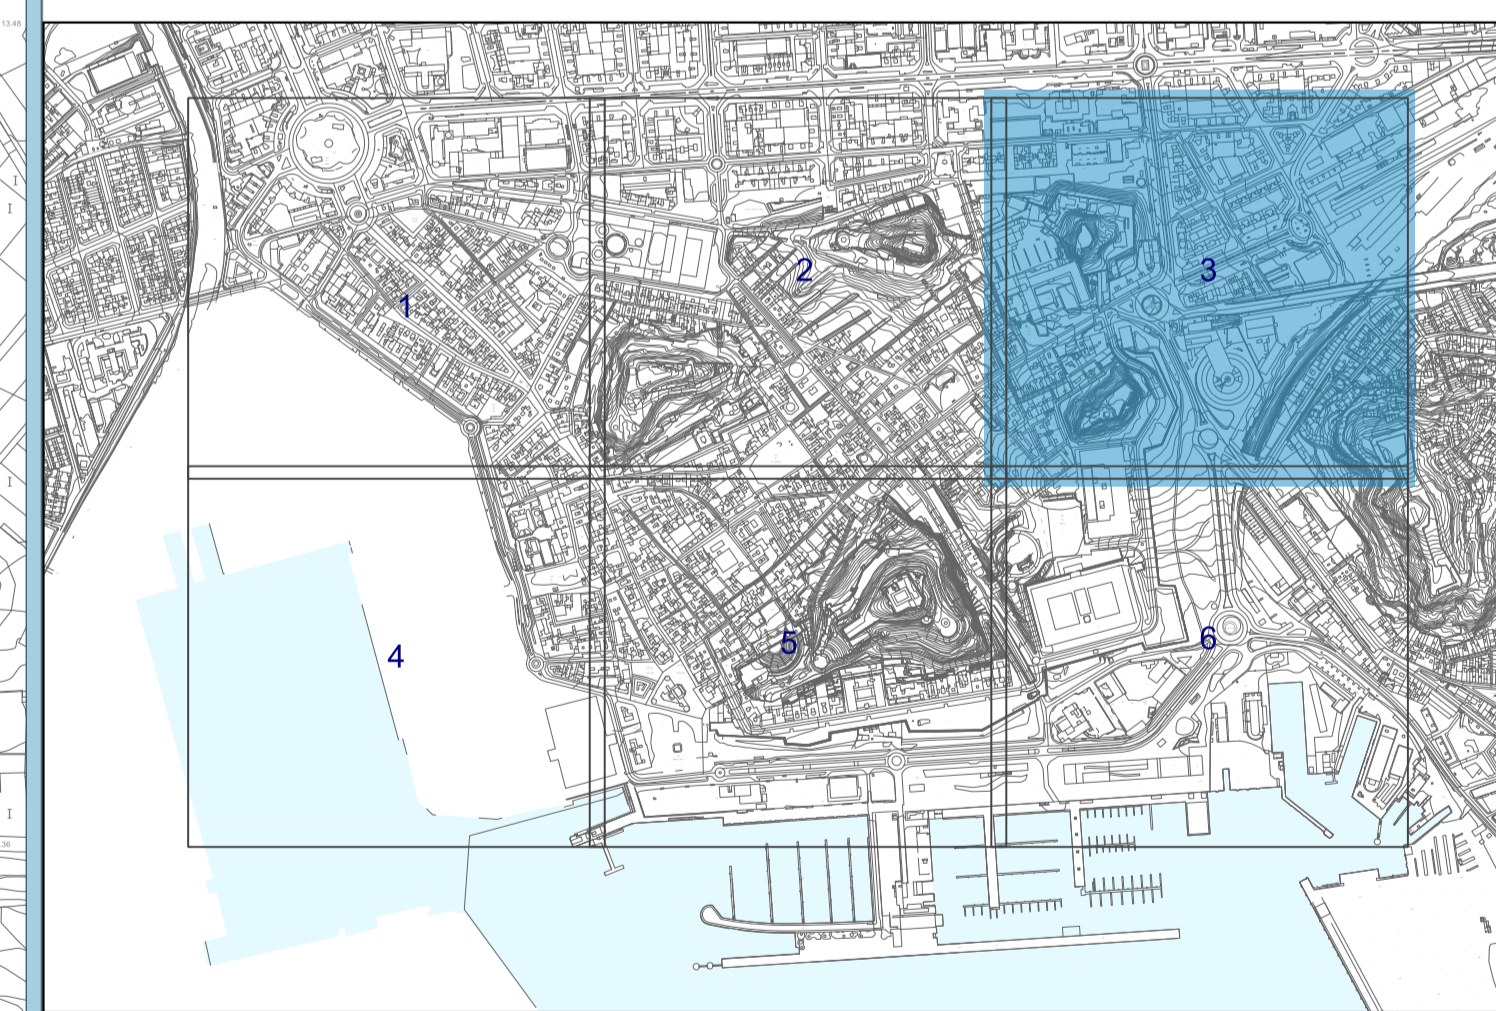

PROMOTOR



PLAN ESPECIAL DE ORDENACIÓN Y PROTECCIÓN DEL CONJUNTO HISTÓRICO
CARTAGENA

PUBLICACIONES REALIZADAS EN BOLETIN OFICIAL DE LA REGIÓN DE MURCIA

A. AVANCE	A. INICIAL	A. PROVISIONAL	A. DEFINITIVA
-----------	------------	----------------	---------------

EQUIPO REDACTOR



PLANOS DE INFORMACIÓN

ESPACIOS LIBRES PÚBLICOS

IDENTIFICADOR DEL INSTRUMENTO
AVANCE

I.06

FECHA: Mayo 2025 VERSION: Borrador ESCALA: 0 25 50 m 1:1.000 NUMERO DE SERIE: I.06 HOJA Nº: 3/6