




- LEYENDA**
- ▭ Ámbito (PEOPCH)
  - ▭ Áreas de Intervención (CA)
- Espacios Libres**
- ▭ Sistemas Generales Espacios Libres
  - ▭ Sistemas Locales Espacios Libres

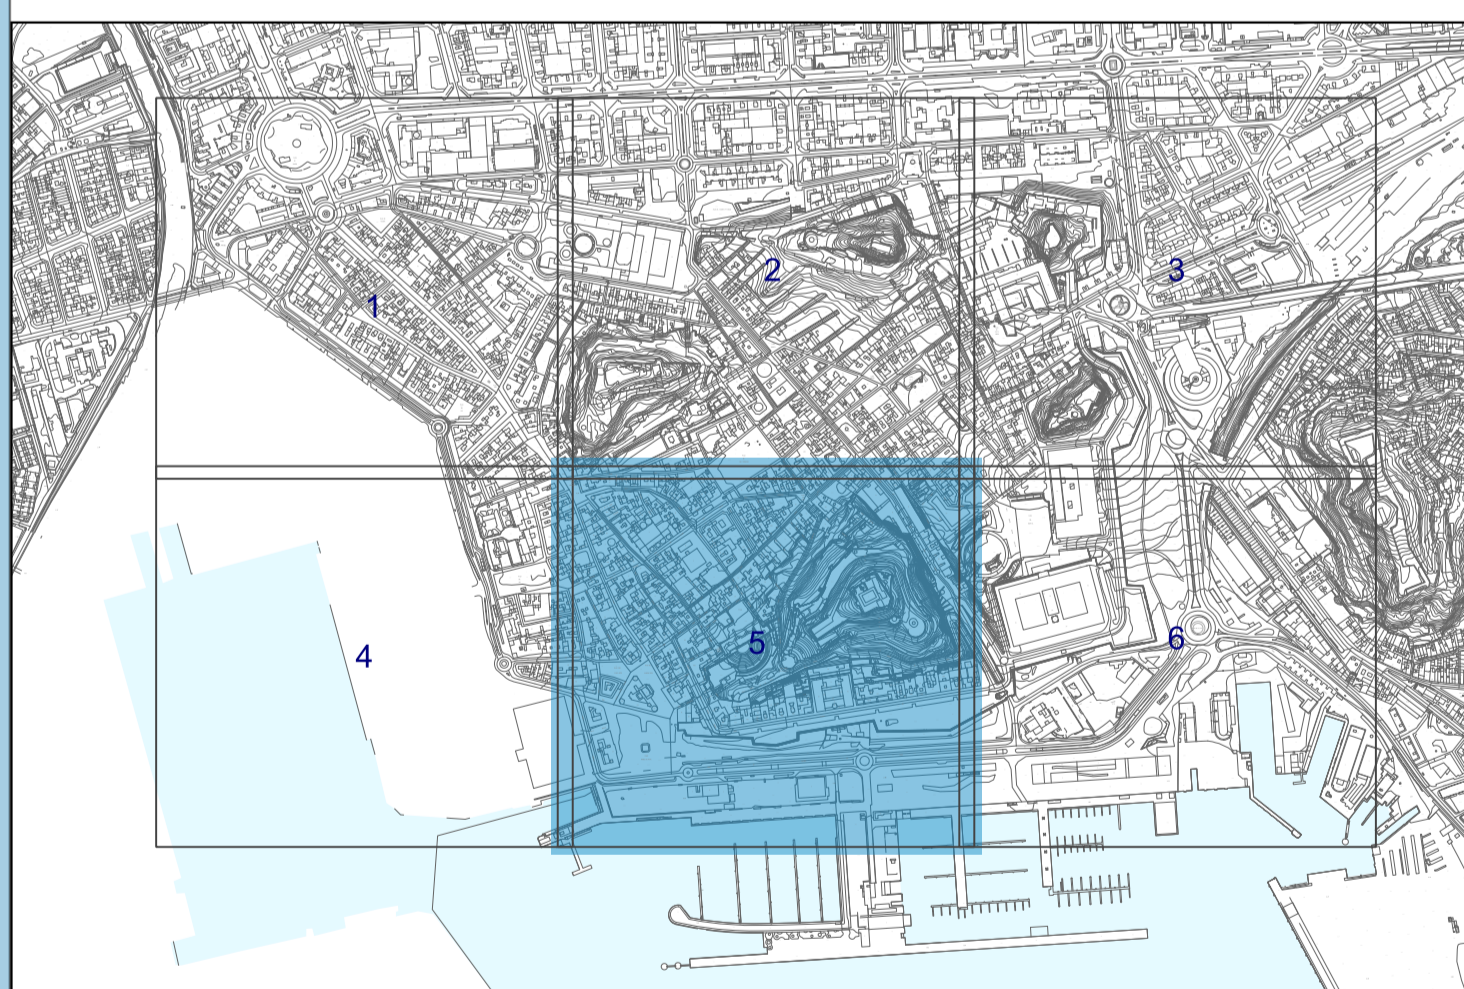

<b>PROMOTOR</b>  Ayuntamiento Cartagena	<b>PLAN ESPECIAL DE ORDENACIÓN Y PROTECCIÓN DEL CONJUNTO HISTÓRICO</b> CARTAGENA			
	PUBLICACIONES REALIZADAS EN BOLETIN OFICIAL DE LA REGIÓN DE MURCIA A. AVANCE    A. INICIAL    A. PROVISIONAL    A. DEFINITIVA			
<b>EQUIPO REDACTOR</b>  	<b>PLANOS DE INFORMACIÓN</b>  ESPACIOS LIBRES PÚBLICOS			
IDENTIFICADOR DEL INSTRUMENTO <b>AVANCE</b> FECHA: Mayo 2025    VERSION: Borrador    ESCALA: 0 25 50 m	<b>I.06</b> 1:1.000 NUMERO DE SERIE: I.06    HOJA Nº: 5/6			