



4163278

4163279

4163280

677200

677400

677600

677200

677400


677600

LEYENDA

- Ámbito PEOCH
- Áreas de Intervención (CA)

Alturas de la edificación

- B
- B + 1
- B + 2
- B + 3
- B + 4
- B + 5
- B + 6
- B + 7
- B + 8
- B + 9 o superior

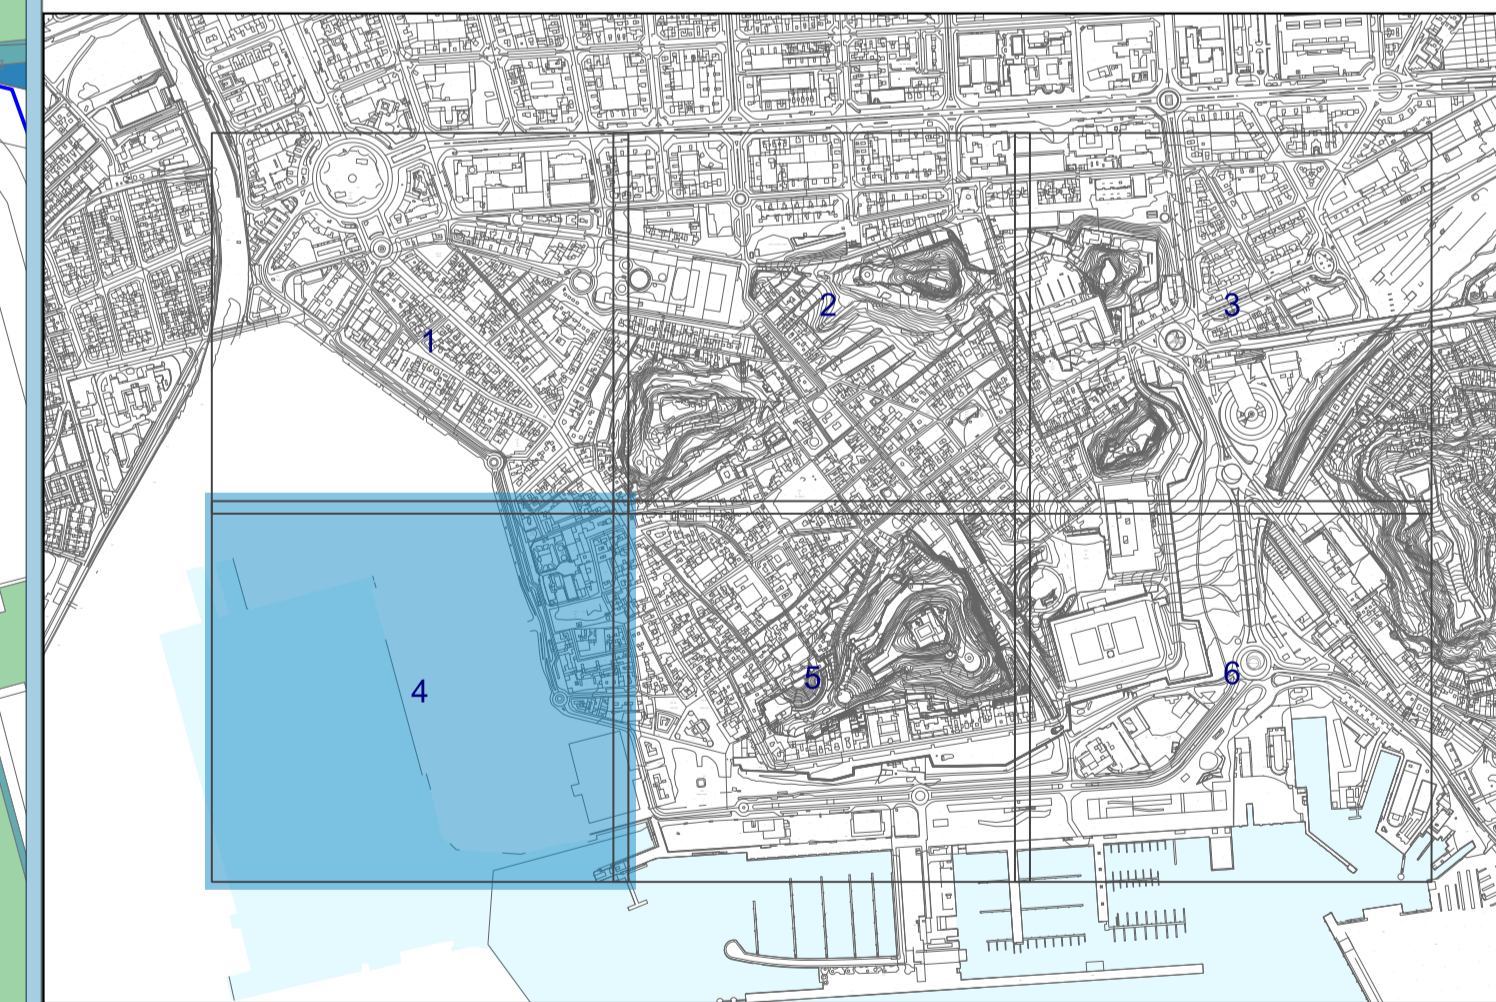

PROMOTOR



PLAN ESPECIAL DE ORDENACIÓN Y PROTECCIÓN DEL
CONJUNTO HISTÓRICO
CARTAGENA

PUBLICACIONES REALIZADAS EN BOLETIN OFICIAL DE LA REGIÓN DE MURCIA			
A. AVANCE	A. INICIAL	A. PROVISIONAL	A. DEFINITIVA

EQUIPO REDACTOR



PLANOS DE INFORMACIÓN

ALTURAS DE LA EDIFICACIÓN

IDENTIFICADOR DEL INSTRUMENTO
AVANCE

FECHA: Mayo 2025

VERSION

ESCALA

0 25 50 m

I.07

1:1.000

NUMERO DE SERIE

I.07

HOJA Nº

4/6