


**LEYENDA**

- Ámbito PEOCH
- Áreas de Intervención (CA)

Alturas de la edificación

- B
- B + 1
- B + 2
- B + 3
- B + 4
- B + 5
- B + 6
- B + 7
- B + 8
- B + 9 o superior

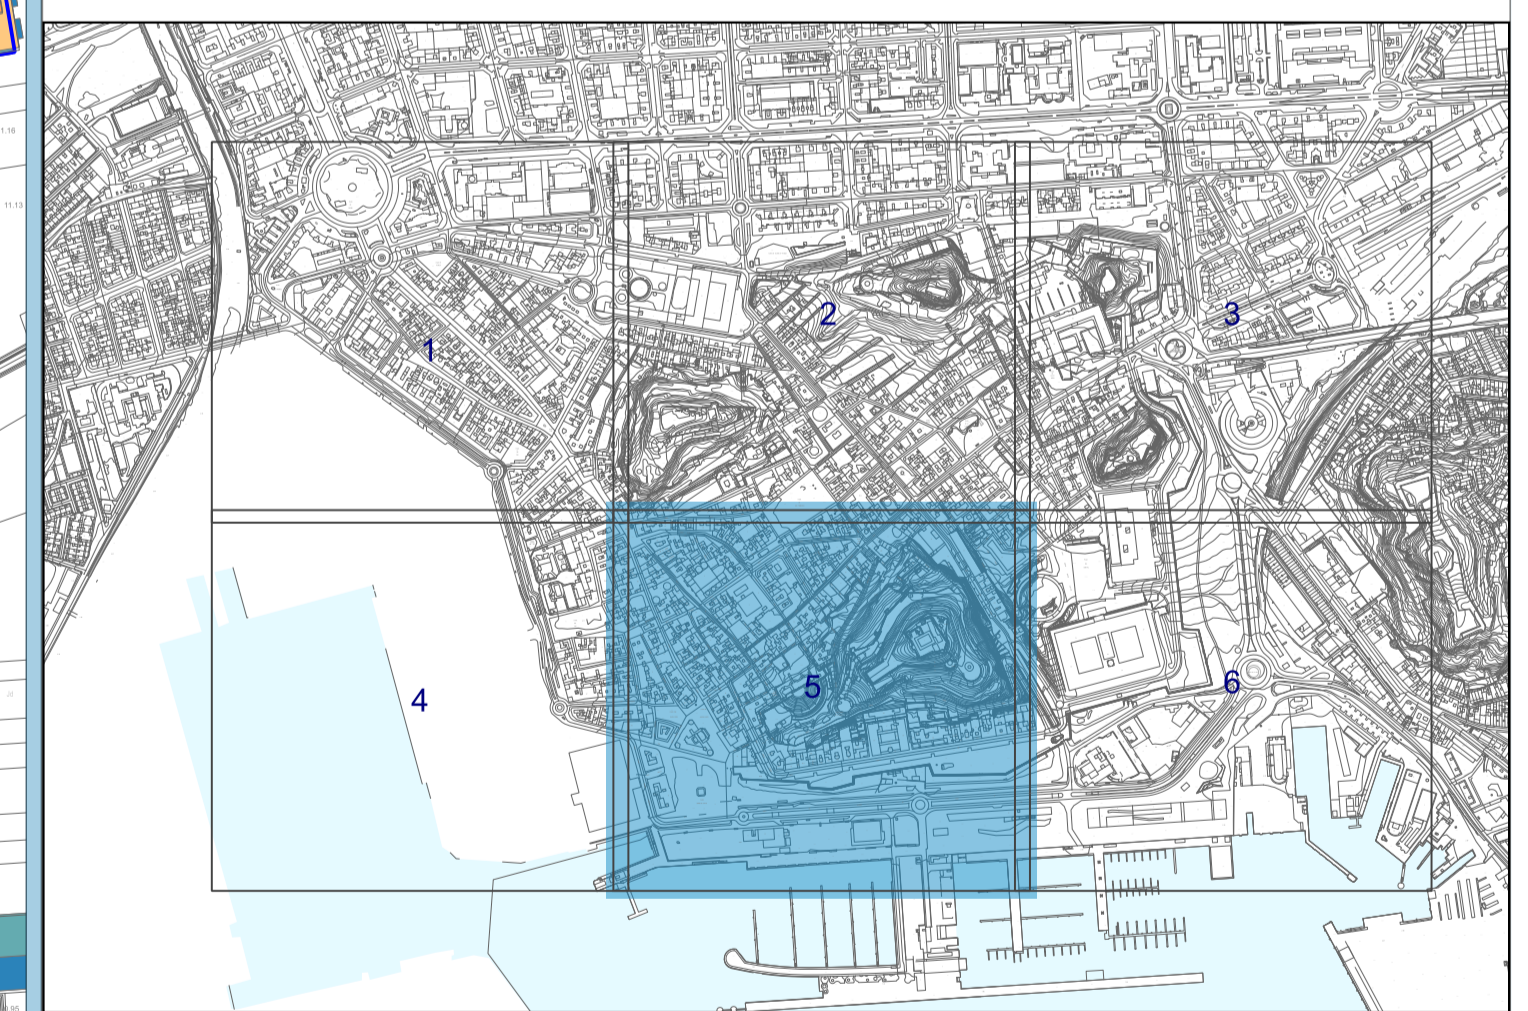

PROMOTOR



PLAN ESPECIAL DE ORDENACIÓN Y PROTECCIÓN DEL CONJUNTO HISTÓRICO  
CARTAGENA

PUBLICACIONES REALIZADAS EN BOLETÍN OFICIAL DE LA REGIÓN DE MURCIA

EQUIPO REDACTOR



PLANOS DE INFORMACIÓN

ALTURAS DE LA EDIFICACIÓN

IDENTIFICADOR DEL INSTRUMENTO  
AVANCE

I.07

FECHA: Mayo 2025

VERSION

ESCALA

0 25 50 m

1:1.000

NUMERO DE SERIE I.07

HOJA Nº 5/6

4163278

4163278

4163280