


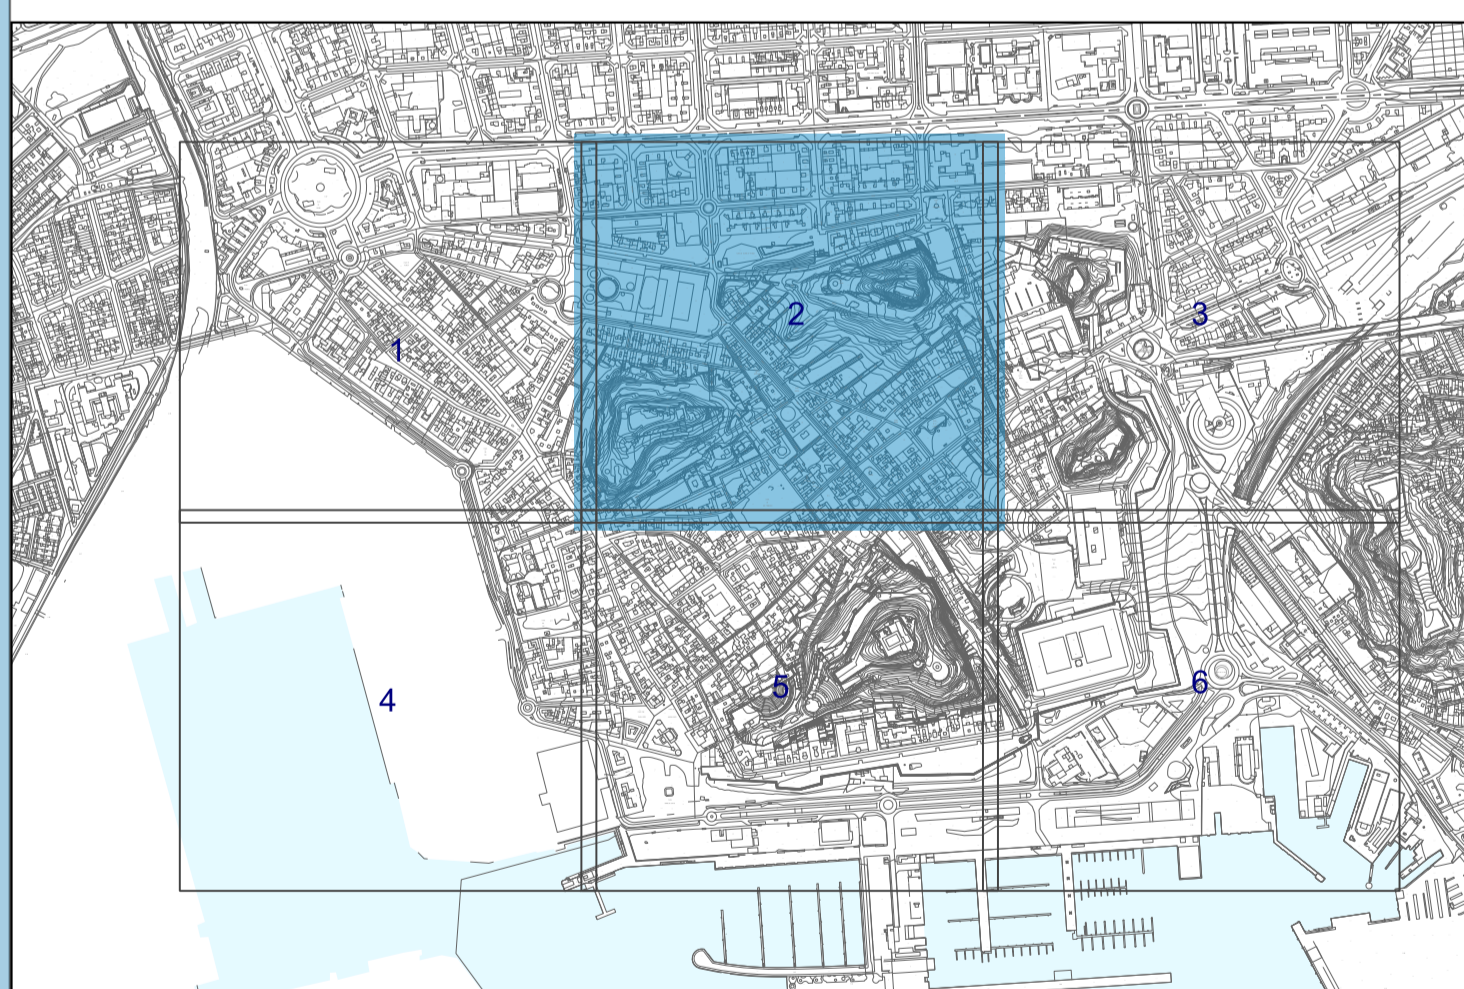

LEYENDA

- ▭ Ámbito (PEOPCH)
 - ▭ Áreas de Intervención (CA)
- Alternativa 1
- ▭ Sistemas Generales Comunicaciones
 - ▭ Sistemas Generales Infraestructuras
 - ▭ Sistemas Generales Equipamientos
 - ▭ Sistemas Generales Espacios Libres
 - ▭ Sistemas Locales Equipamientos
 - ▭ Sistemas Locales Espacios Libres
 - ▭ Manzana
 - ▭ Área de parking



| | | | | |
|---|---|---------------------------------------------------------------------------------|-----------------------------------------------------|--|
|  Ayuntamiento Cartagena | PROMOTOR PLAN ESPECIAL DE ORDENACIÓN Y PROTECCIÓN DEL CONJUNTO HISTÓRICO CARTAGENA | | | |
| | PUBLICACIONES REALIZADAS EN BOLETIN OFICIAL DE LA REGIÓN DE MURCIA A. AVANCE A. INICIAL A. PROVISIONAL A. DEFINITIVA | | | |
| EQUIPO REDACTOR  INCOTEC MEDIO AMBIENTE | | PLANOS DE ORDENACIÓN ALTERNATIVA 1 PLANO GENERAL | | |
| IDENTIFICADOR DEL INSTRUMENTO AVANCE | | 0.1 | | |
| FECHA: Mayo 2025 | VERSION | ESCALA: 0 25 50 m | 1:1.000 NUMERO DE SERIE HOJA Nº O.1 2/6 | |