



677200

677400

677600

LEYENDA

- Ámbito (PEOPH)
- Áreas de Intervención (CA)

Alternativa 1

- Sistemas Generales Comunicaciones
- Sistemas Generales Infraestructuras
- Sistemas Generales Equipamientos
- Sistemas Generales Espacios Libres
- Sistemas Locales Equipamientos
- Sistemas Locales Espacios Libres
- Manzana
- Área de parking

4163178


4163278

4163378

677200

677400

677600

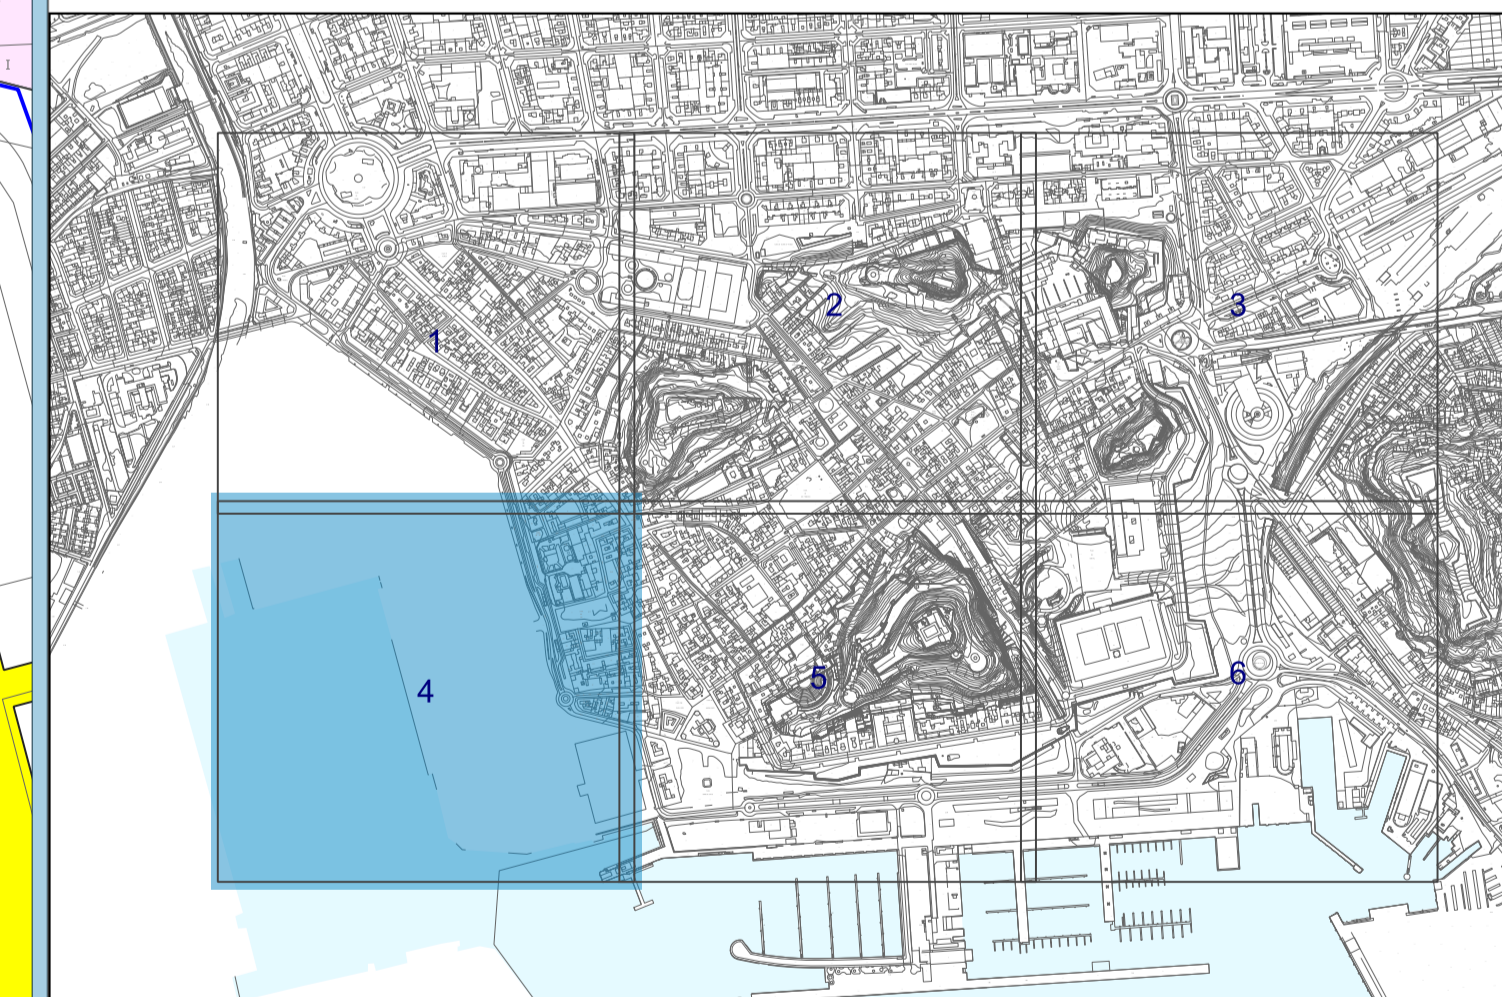

PROMOTOR



PLAN ESPECIAL DE ORDENACIÓN Y PROTECCIÓN DEL CONJUNTO HISTÓRICO
CARTAGENA

PUBLICACIONES REALIZADAS EN BOLETÍN OFICIAL DE LA REGIÓN DE MURCIA
A. AVANCE A. INICIAL A. PROVISIONAL A. DEFINITIVA

EQUIPO REDACTOR



PLANOS DE ORDENACIÓN

ALTERNATIVA 1
PLANO GENERAL

IDENTIFICADOR DEL INSTRUMENTO
AVANCE

0.1

FECHA: Mayo 2025 VERSION: ESCALA: 1:1.000 NUMERO DE SERIE: 0.1 HOJA Nº: 4/6