


- LEYENDA**
- Ámbito (PEOPCH)
 - Áreas de Intervención (CA)
- Alternativa 1**
- Sistemas Generales Comunicaciones
 - Sistemas Generales Infraestructuras
 - Sistemas Generales Equipamientos
 - Sistemas Generales Espacios Libres
 - Sistemas Locales Equipamientos
 - Sistemas Locales Espacios Libres
 - Manzana
 - Área de parking

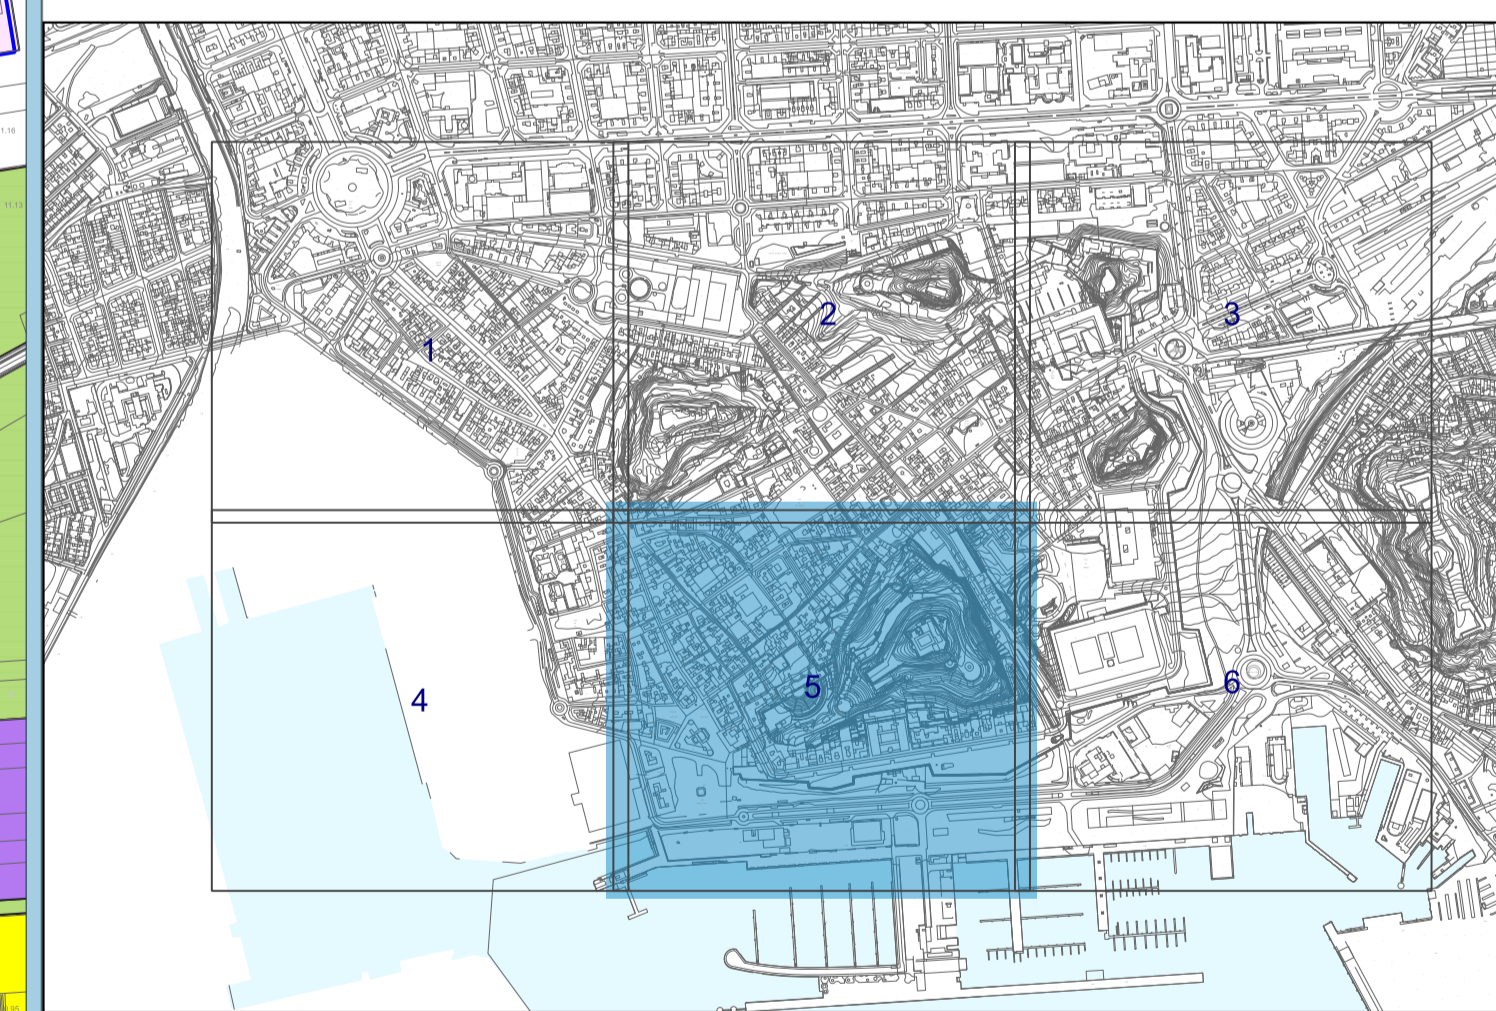

PROMOTOR

 Ayuntamiento
 Cartagena

PLAN ESPECIAL DE ORDENACIÓN Y PROTECCIÓN DEL CONJUNTO HISTÓRICO
 CARTAGENA

PUBLICACIONES REALIZADAS EN BOLETÍN OFICIAL DE LA REGIÓN DE MURCIA

A. AVANCE	A. INICIAL	A. PROVISIONAL	A. DEFINITIVA
-----------	------------	----------------	---------------

EQUIPO REDACTOR

PLANOS DE ORDENACIÓN


INCOTEC
 MEDIO AMBIENTE

ALTERNATIVA 1
PLANO GENERAL

IDENTIFICADOR DEL INSTRUMENTO: AVANCE **0.1**

FECHA: Mayo 2025 VERSION: Borrador ESCALA: 1:1.000 (0, 25, 50 m) NUMERO DE SERIE: 0.1 HOJA Nº: 5/6