


LEYENDA

- Ámbito (PEOPCH)
 - Áreas de Intervención (CA)
- Alternativa 1
- Sistemas Generales Comunicaciones
 - Sistemas Generales Infraestructuras
 - Sistemas Generales Equipamientos
 - Sistemas Generales Espacios Libres
 - Sistemas Locales Equipamientos
 - Sistemas Locales Espacios Libres
 - Manzana
 - Área de parking

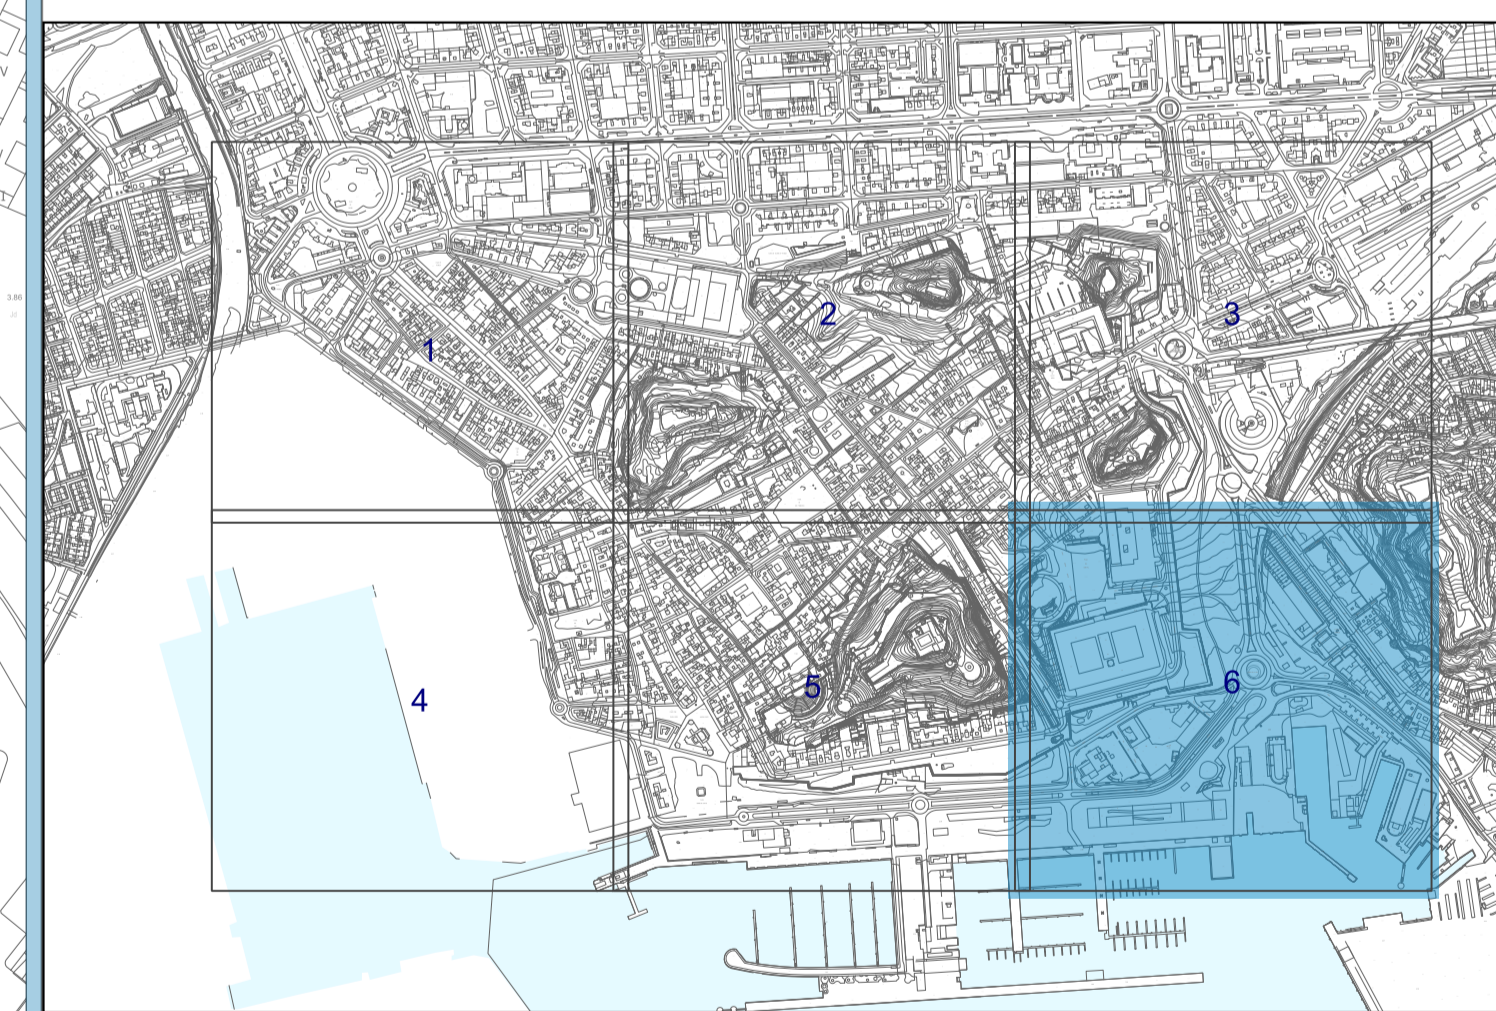

PROMOTOR



Ayuntamiento
Cartagena

PLAN ESPECIAL DE ORDENACIÓN Y PROTECCIÓN DEL
CONJUNTO HISTÓRICO
CARTAGENA

PUBLICACIONES REALIZADAS EN BOLETÍN OFICIAL DE LA REGIÓN DE MURCIA

A. AVANCE	A. INICIAL	A. PROVISIONAL	A. DEFINITIVA
-----------	------------	----------------	---------------

EQUIPO REDACTOR



INCOTEC
MEDIO AMBIENTE

PLANOS DE ORDENACIÓN

ALTERNATIVA 1
PLANO GENERAL