


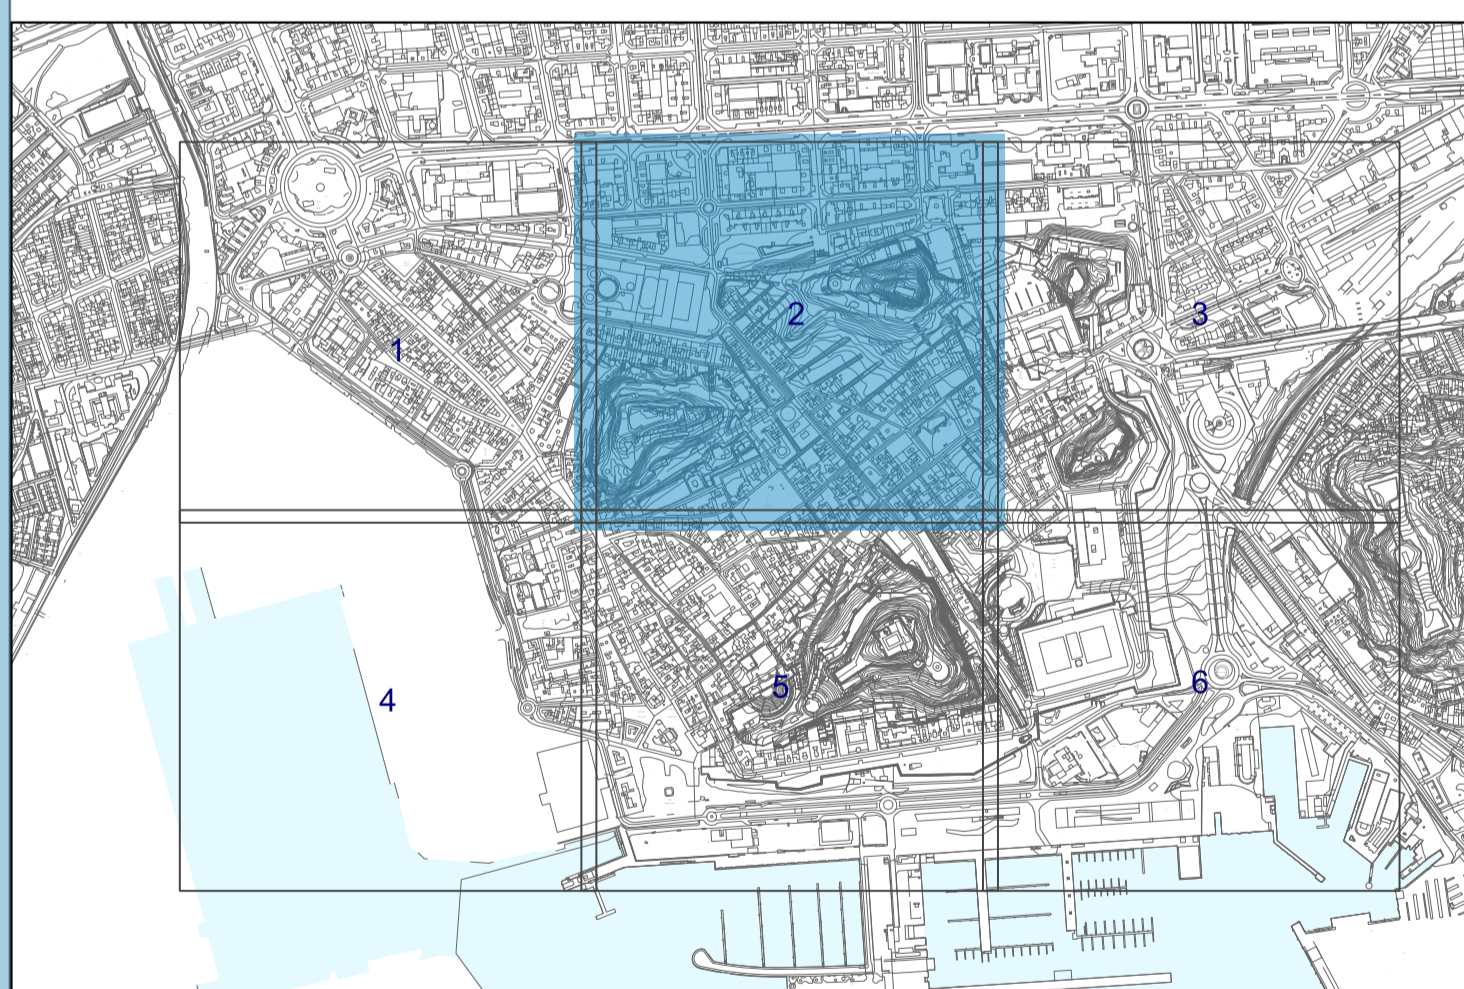



- LEYENDA**
- Ámbito (PEOPCH)
 - Áreas de Intervención (CA)
- Alternativa 2**
- Sistemas Generales Comunicaciones
 - Sistemas Generales Infraestructuras
 - Sistemas Generales Equipamientos
 - Sistemas Generales Espacios Libres
 - Sistemas Locales Equipamientos
 - Sistemas Locales Espacios Libres
 - Manzana
 - Área de parking



<p>PROMOTOR</p> <p>ALTERNATIVA 2 PLANO GENERAL</p>  <p>Ayuntamiento Cartagena</p>	<p>PLAN ESPECIAL DE ORDENACIÓN Y PROTECCIÓN DEL CONJUNTO HISTÓRICO</p> <p>CARTAGENA</p> <p><small>PUBLICACIONES REALIZADAS EN BOLETIN OFICIAL DE LA REGIÓN DE MURCIA</small></p> <table style="width: 100%; text-align: center;"> <tr> <td>A. AVANCE</td> <td>A. INICIAL</td> <td>A. PROVISIONAL</td> <td>A. DEFINITIVA</td> </tr> </table>	A. AVANCE	A. INICIAL	A. PROVISIONAL	A. DEFINITIVA
A. AVANCE	A. INICIAL	A. PROVISIONAL	A. DEFINITIVA		
<p>EQUIPO REDACTOR</p>  <p>INCOTEC MEDIO AMBIENTE</p>	<p>PLANOS DE ORDENACIÓN</p> <p>ALTERNATIVA 2 PLANO GENERAL</p>				
<p><small>IDENTIFICADOR DEL INSTRUMENTO</small></p> <p>AVANCE</p> <p><small>FECHA:</small> Mayo 2025</p> <p><small>VERSION</small></p>	<p>0.2</p> <p>1:1.000</p> <p><small>ESCALA</small></p> <p>0 25 50 m</p> <p><small>NUMERO DE SERIE</small> 0.2</p> <p><small>HOJA Nº</small> 2/6</p>				