


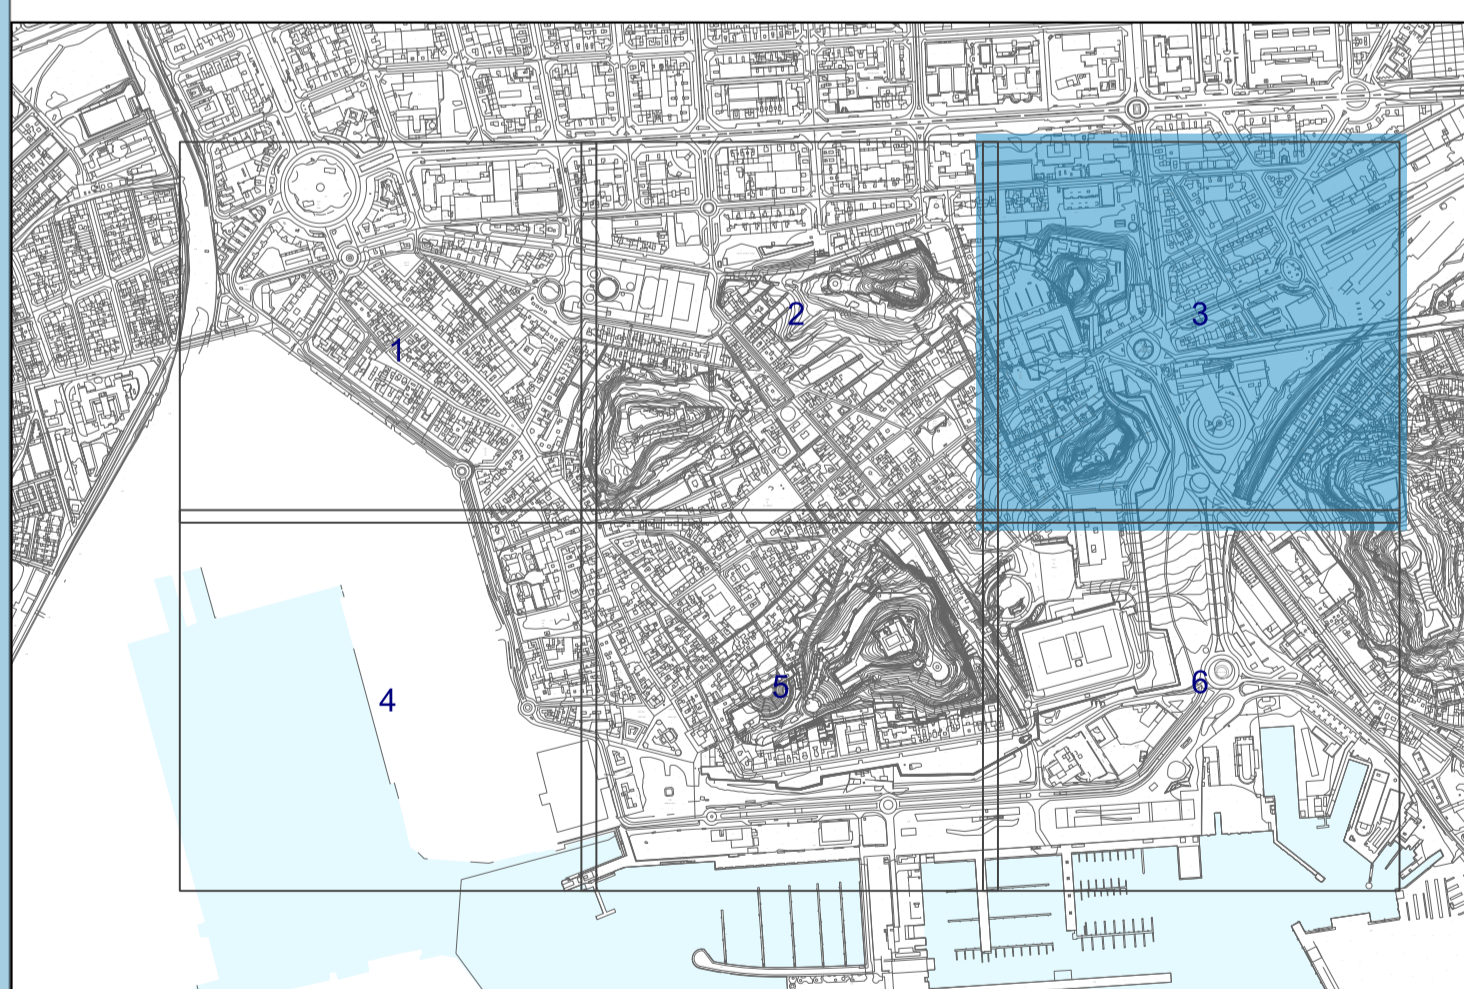

- LEYENDA**
- ▭ Ámbito (PEOPCH)
 - ▭ Áreas de Intervención (CA)
- Alternativa 2**
- ▭ Sistemas Generales Comunicaciones
 - ▭ Sistemas Generales Infraestructuras
 - ▭ Sistemas Generales Equipamientos
 - ▭ Sistemas Generales Espacios Libres
 - ▭ Sistemas Locales Equipamientos
 - ▭ Sistemas Locales Espacios Libres
 - ▭ Manzana
 - ▭ Área de parking



PROMOTOR ALTERNATIVA 2 PLANO GENERAL  Ayuntamiento Cartagena	PLAN ESPECIAL DE ORDENACIÓN Y PROTECCIÓN DEL CONJUNTO HISTÓRICO CARTAGENA			
	<small>PUBLICACIONES REALIZADAS EN BOLETIN OFICIAL DE LA REGIÓN DE MURCIA</small> A. AVANCE A. INICIAL A. PROVISIONAL A. DEFINITIVA			
EQUIPO REDACTOR  INCOTEC MEDIO AMBIENTE	PLANOS DE ORDENACIÓN ALTERNATIVA 2 PLANO GENERAL			
	<small>IDENTIFICADOR DEL INSTRUMENTO</small> AVANCE			
<small>FECHA:</small> Mayo 2025	<small>VERSION</small>	<small>ESCALA</small> 0 25	<small>NUMERO DE SERIE</small> 0.2	<small>HOJA Nº</small> 3/6