


- LEYENDA**
- Ámbito (PEOPCH)
  - Áreas de Intervención (CA)
- Alternativa 2**
- Sistemas Generales Comunicaciones
  - Sistemas Generales Infraestructuras
  - Sistemas Generales Equipamientos
  - Sistemas Generales Espacios Libres
  - Sistemas Locales Equipamientos
  - Sistemas Locales Espacios Libres
  - Manzana
  - Área de parking

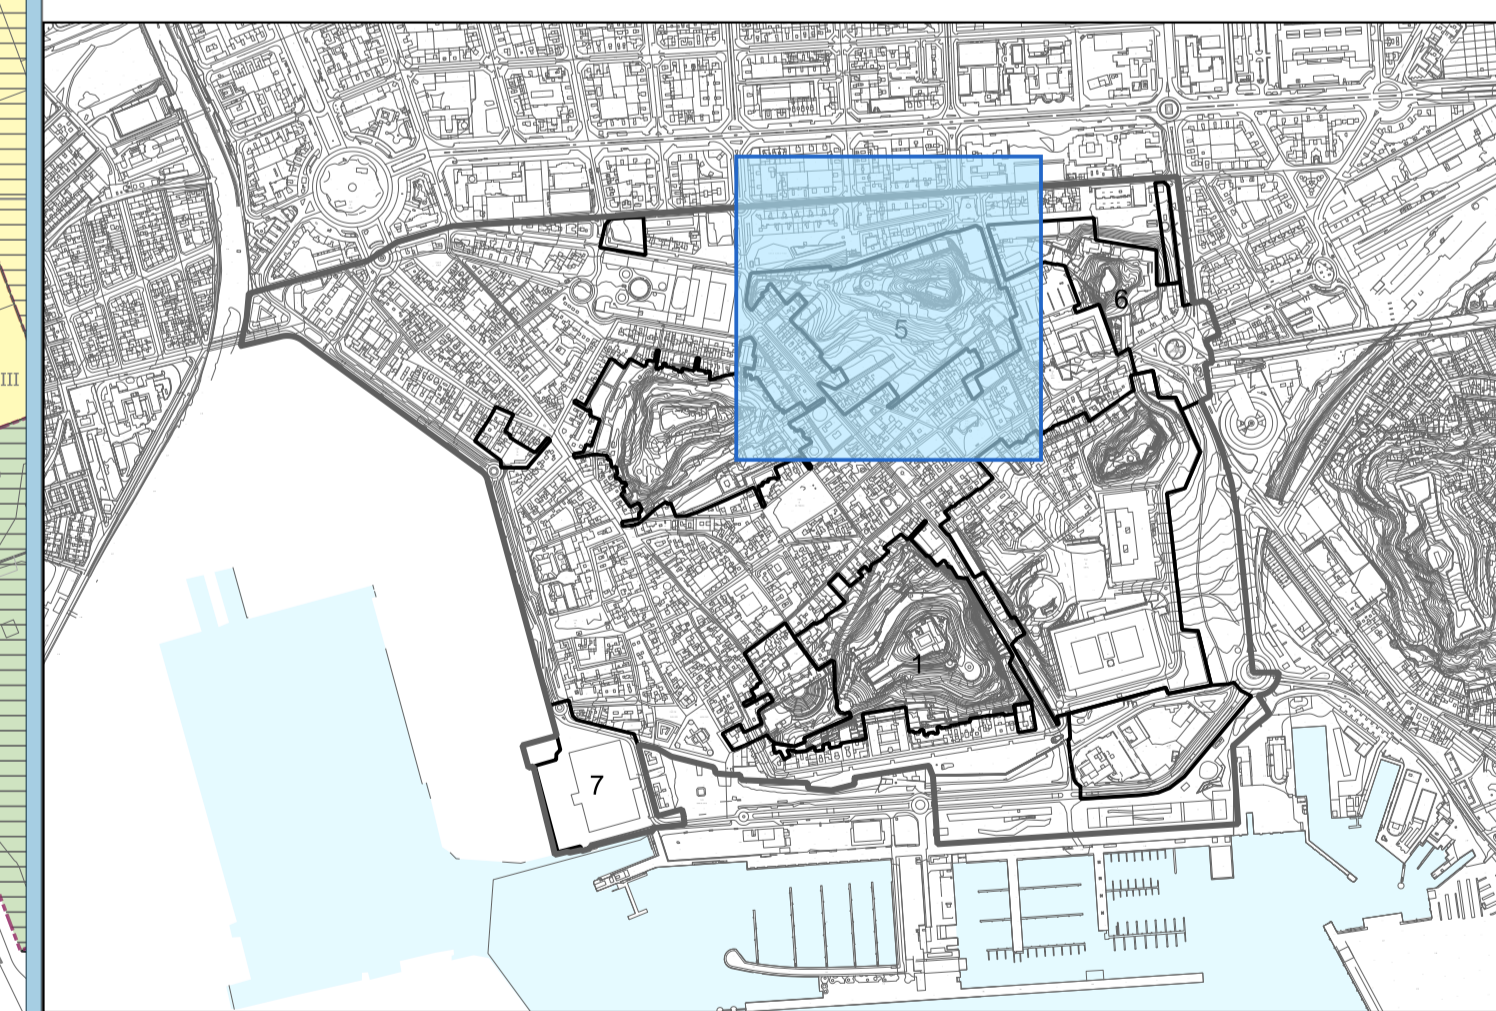

PROMOTOR



PLAN ESPECIAL DE ORDENACIÓN Y PROTECCIÓN DEL CONJUNTO HISTÓRICO  
CARTAGENA

PUBLICACIONES REALIZADAS EN BOLETIN OFICIAL DE LA REGIÓN DE MURCIA

EQUIPO REDACTOR



PLANOS DE ORDENACIÓN

ALTERNATIVA 2  
ÁREA DE INTERVENCIÓN  
MONTE SACRO

IDENTIFICADOR DEL INSTRUMENTO  
AVANCE

0.2.2

FECHA: Mayo 2025

VERSION

ESCALA 0 10 20 m

1:750

NUMERO DE SERIE HOJA Nº

0.2.2

2/2