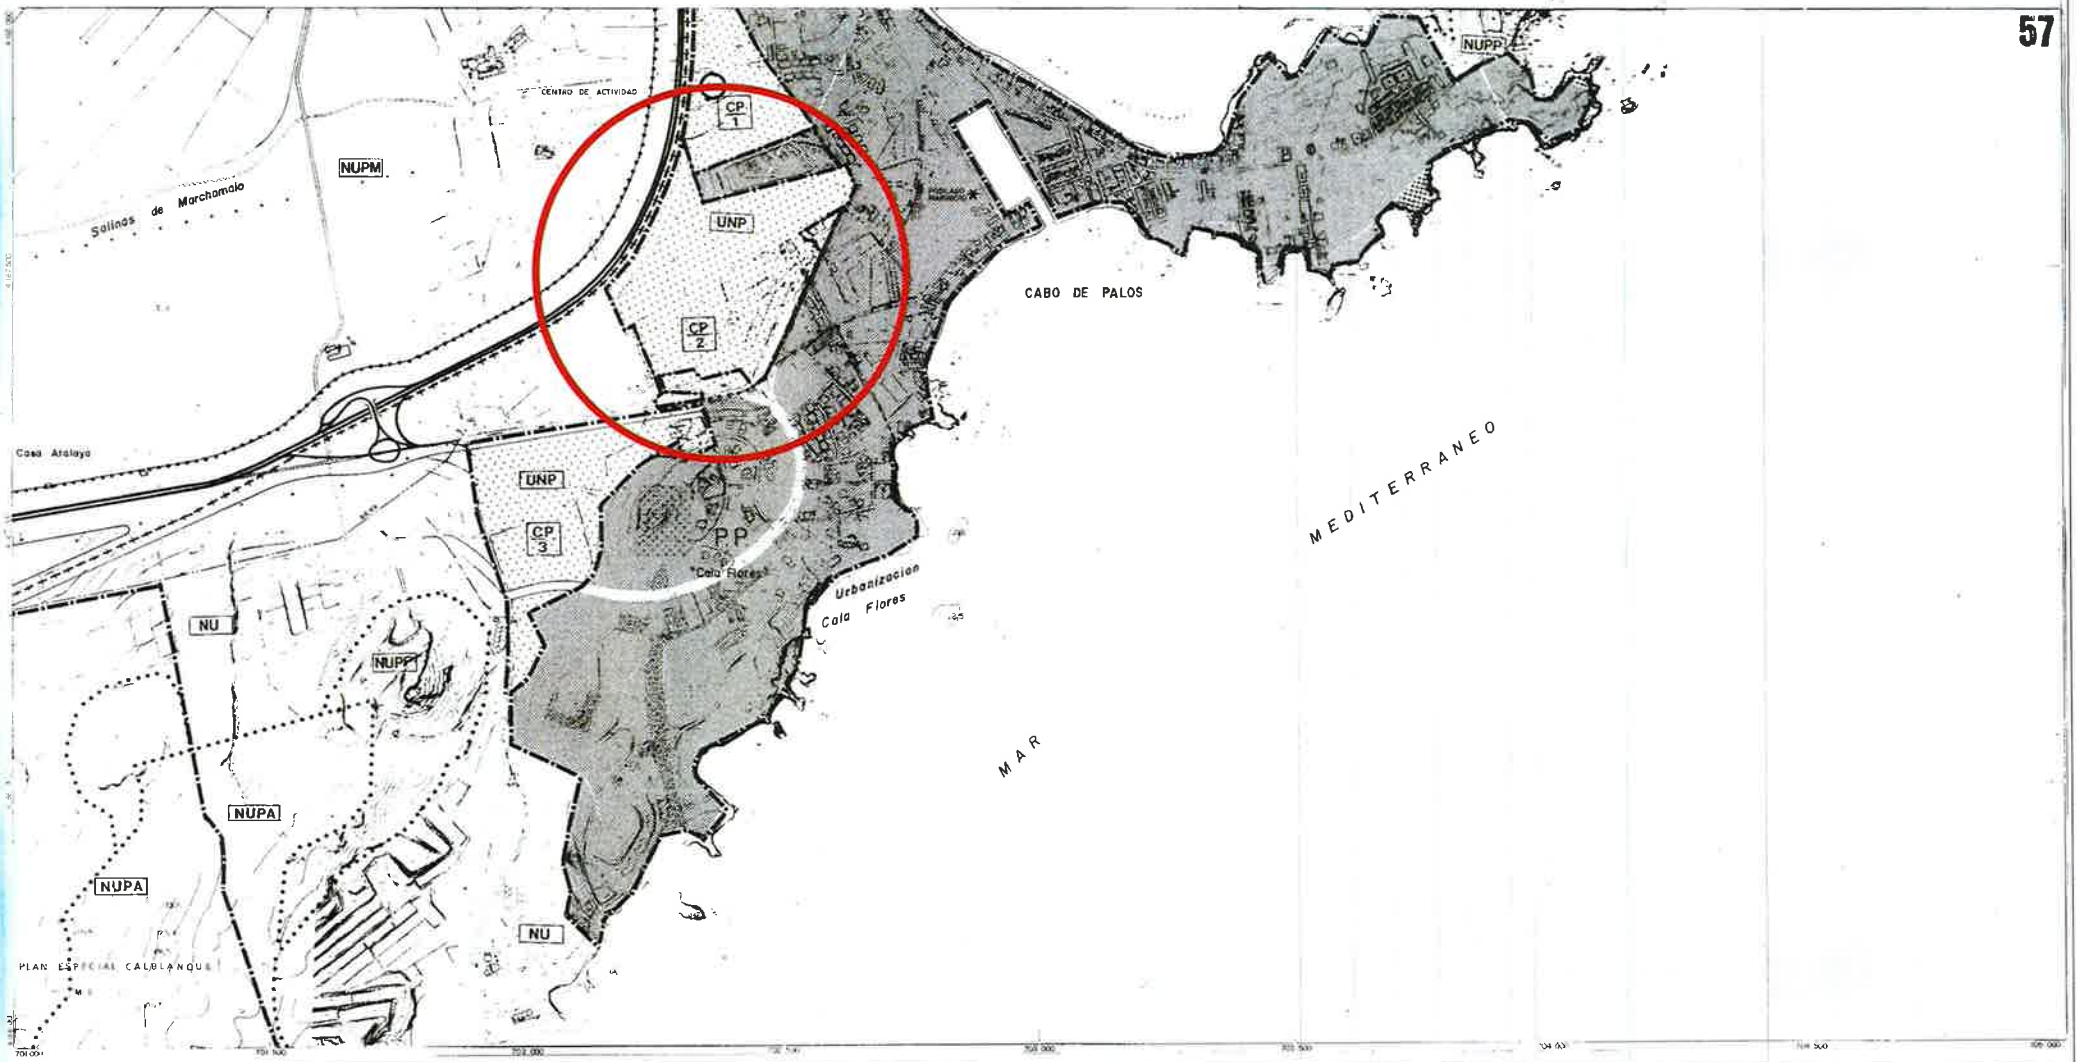

SISTEMAS

1.COMUNICACIONES
- RED INTERURBANA PRINCIPAL
- RED URBANA
- CARRADAS Y SOLADAS
- RED FERROVIARIA: ACTUAL / PROYECTO
- T
- P

2.SERVICIOS TECNICOS
- CANALES DE ABASTECIMIENTO — MCT
- CANALES DE REGADIO
- DEPOSITOS DE AGUA — DA
- DEPURADORAS — DP
- VERTEDEROS DE BASURAS — VB
- REDES ELECTRICAS

3.ESPACIOS LIBRES
- PARQUES PUBLICOS

4.EQUIPAMIENTO
- SANITARIO Y ASISTENCIAL — H
- EDUCATIVO — E
- DEPORTIVO — J

5.SERVICIOS PUBLICOS
- CEMENTERIOS — C
- ADMINISTRACION — A
- PROTECCION Y DEFENSA — D

RECTIFICACION	SITUACION	FECHA
MODIFICACIONES SUSTANCIALES	CALBLANQUE	[illegible]
MODIFICACIONES SUSTANCIALES	AUTOVIA C.N.	MARZO 1992
MODIFICACION PG Nº 52 (CP1 - CP2)	CABO DE PALOS	JULIO 1996

ESTRUCTURA

1.AREAS DE PROTECCION — NUP

2.AREAS DE PRODUCCION
- AGRICOLA: TRASVASE — NUPT
- AGRICOLA: CULTIVO TRADICIONAL — NUA
- MINERA — NUM
- INDUSTRIAL: PESADA — IP
- INDUSTRIAL: LIGERA Y MEDIA — IL
- INDUSTRIAL: PORTUARIA — P
- TURISTICA (CAMPING) — A
- LIMITE DE AREAS DE PROTECCION
- YACIMIENTO ARQUEOLOGICO

MODIFICACION PUNTUAL NO ESTRUCTURAL Nº3 DEL PLAN PARCIAL CP2 , CABO DE PALOS

PLANO Nº: P01

PLANO DE: SITUACION Y CLASIFICACION

ESCALA: 1/10.000

PROMOTOR	CONSPROCOM S.L.
SITUACIÓN	PLAN PARCIAL SECTOR CP2
REFERENCIA	Ref 1288-2
FECHA	NOV 2023
	LUCIANO MARTINEZ MENCHON ARQUITECTO

MARTINEZ MENCHON LUCIANO - 22975372M

Firmado digitalmente por MARTINEZ MENCHON LUCIANO - 22975372M

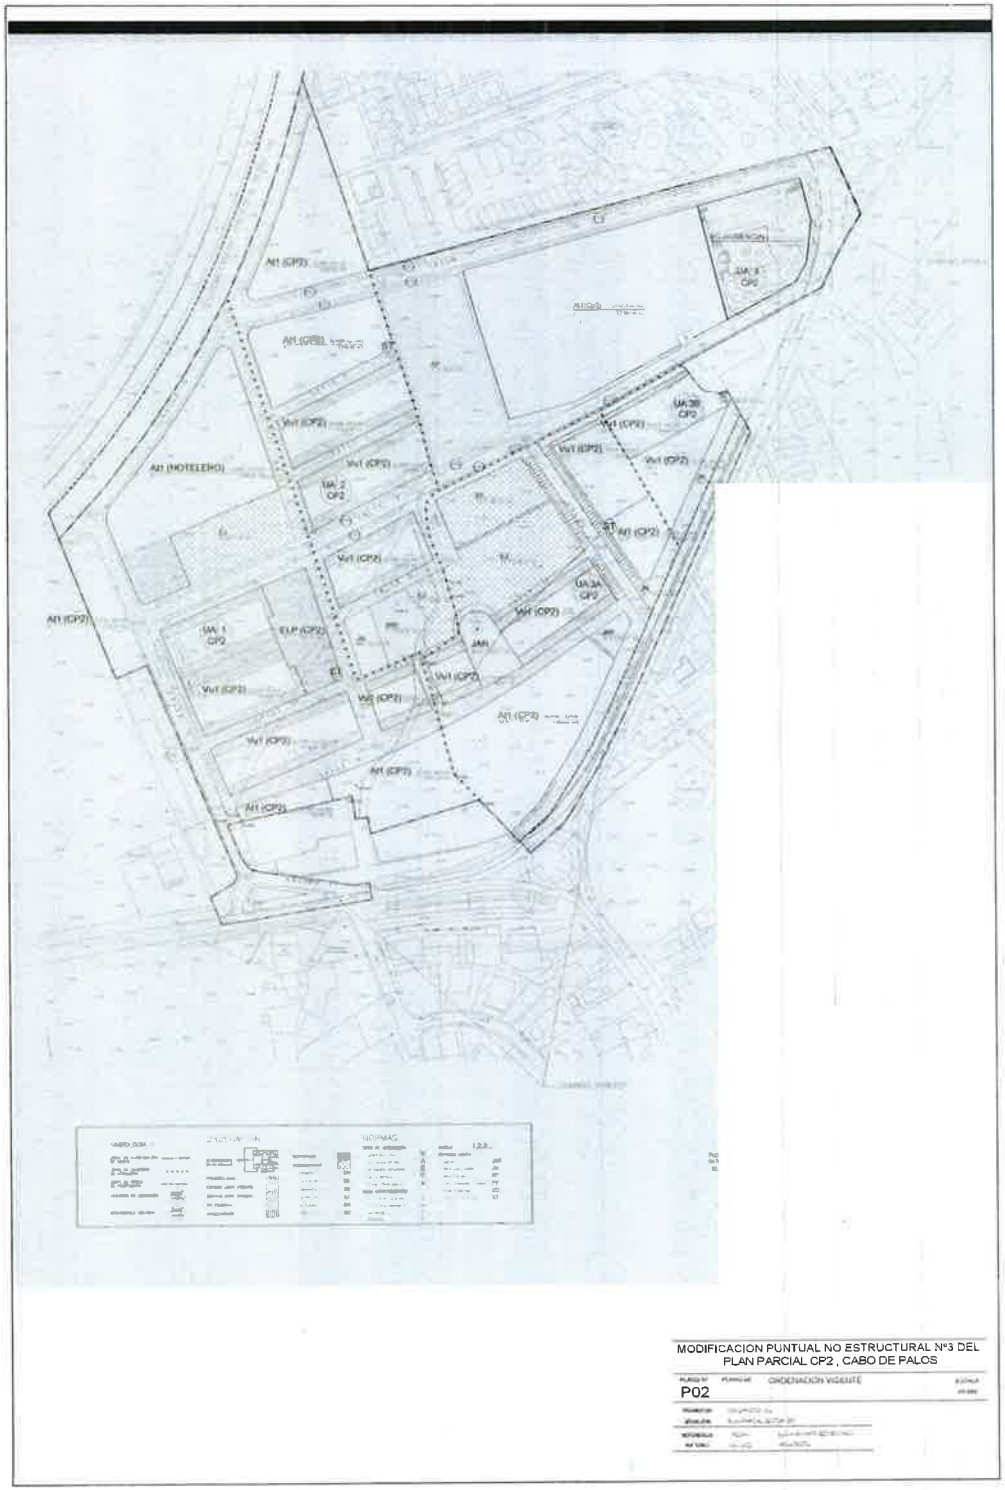

MODIFICACION PUNTUAL NO ESTRUCTURAL Nº3 DEL PLAN PARCIAL CP2 , CABO DE PALOS

P02 ORDENACIÓN VIGENTE

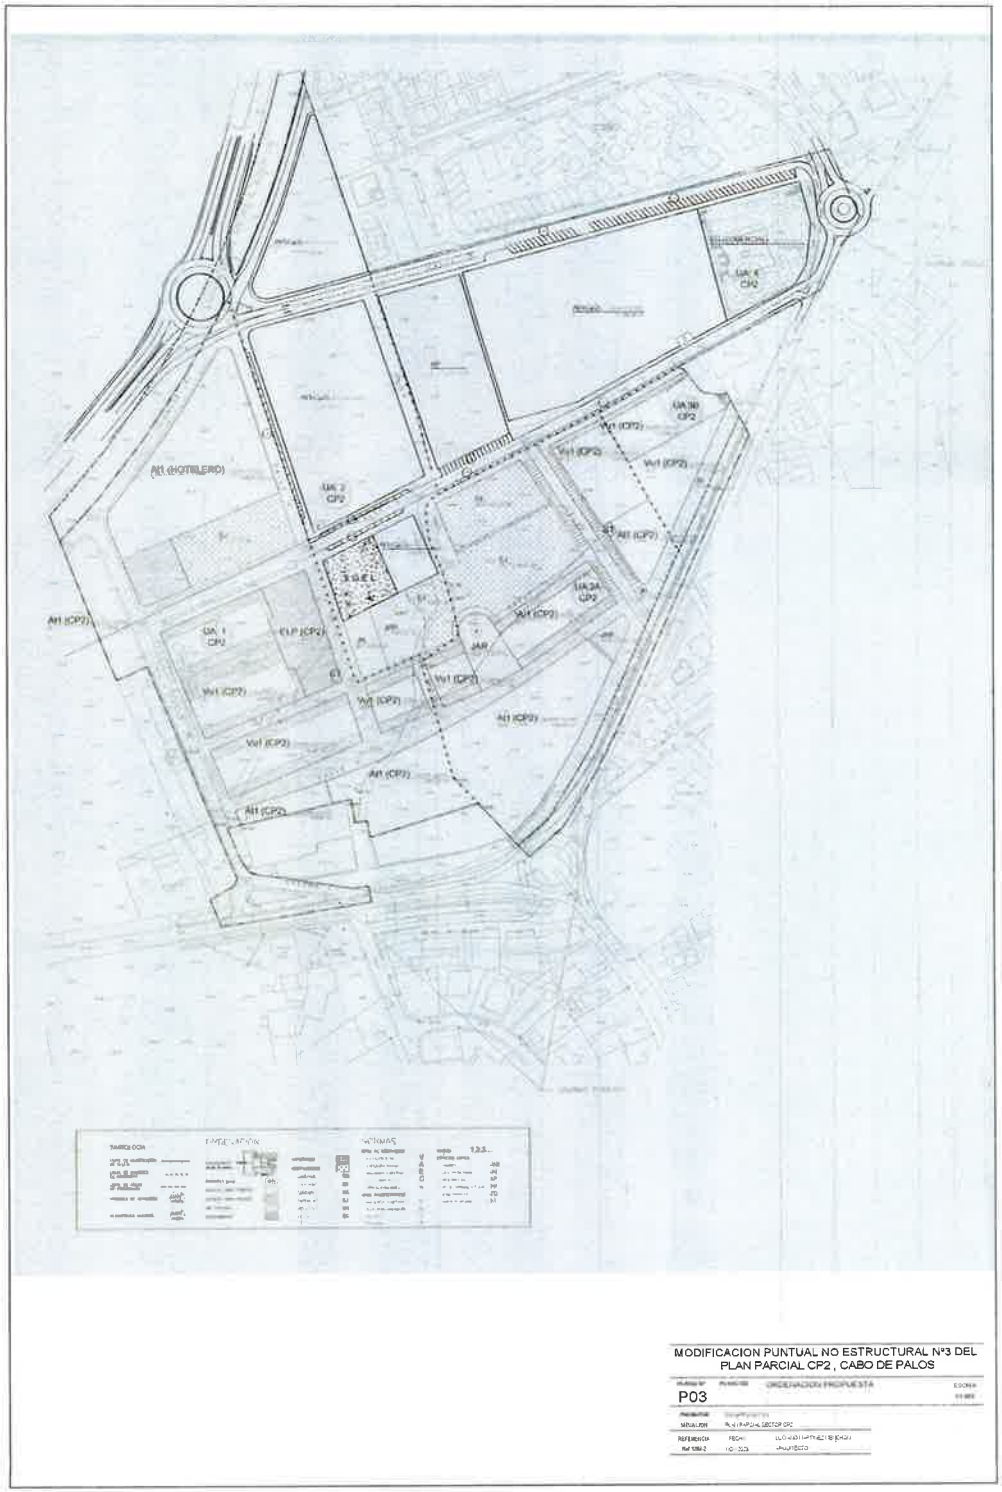

MODIFICACION PUNTUAL NO ESTRUCTURAL Nº3 DEL PLAN PARCIAL CP2 , CABO DE PALOS

P03

ORDENACION PROPUESTA

Ayuntamiento Cartagena
www.cartagena.es

NIF P3001600J

Documento bajo custodia en Sede Electrónica

AYUNTAMIENTO DE CARTAGENA

PLANOS MODF PP UA2 rev5

Puede acceder a este documento en formato PDF - PAdES y comprobar su autenticidad en la Sede Electrónica usando el código CSV siguiente:

URL (dirección en Internet) de la Sede Electrónica: https://cartagena.sedipualba.es/

Código Seguro de Verificación (CSV): H2AA APJC X2DX Z7EX LA49

En dicha dirección puede obtener más información técnica sobre el proceso de firma, así como descargar las firmas y sellos en formato XAdES correspondientes.

Resumen de firmas y/o sellos electrónicos de este documento

Huella del documento para el firmante	Texto de la firma	Datos adicionales de la firma
	Registrado el 29/02/2024 a las 19:35 Nº de entrada 30058 / 2024	Sello electrónico - 29/02/2024 19:35 Sede Electrónica AYUNTAMIENTO DE CARTAGENA
	El documento original contiene al menos una firma realizada fuera de la Sede Electrónica y que no se pudo validar. Si necesita obtener el documento con las firmas originales, acceda con el CSV en la Sede Electrónica.	