

**SISTEMAS**

- |  |   |
|--|---|
| <p><b>1.COMUNICACIONES</b></p> <ul style="list-style-type: none"> <li>. RED INTERURBANA PRINCIPAL</li> <li>. RED URBANA</li> <li>. CAÑADAS O COLADAS</li> <li>. RED FERROVIARIA             <ul style="list-style-type: none"> <li>ACTUAL</li> <li>PROYECTO</li> </ul> </li> <li>. FFCC. Y OTROS TRANSPORTES</li> <li>. PORTUARIO</li> </ul> | <p><b>3.ESPACIOS LIBRES</b></p> <ul style="list-style-type: none"> <li>. PARQUES PUBLICOS</li> </ul>  |
| <p><b>2.SERVICIOS TECNICOS</b></p> <ul style="list-style-type: none"> <li>. CANALES DE ABASTECIMIENTO</li> <li>. CANALES DE REGADIO</li> <li>. DEPOSITOS DE AGUA</li> <li>. DEPURADORAS</li> <li>. VERTEDEROS DE BASURAS</li> <li>. REDES ELECTRICAS</li> </ul>  | <p><b>4.EQUIPAMIENTO</b></p> <ul style="list-style-type: none"> <li>. SANITARIO Y ASISTENCIAL</li> <li>. EDUCATIVO</li> <li>. DEPORTIVO</li> </ul> <p><b>5.SERVICIOS PUBLICOS</b></p> <ul style="list-style-type: none"> <li>. CEMENTERIOS</li> <li>. ADMINISTRACION</li> <li>. PROTECCION Y DEFENSA</li> </ul> |

**ESTRUCTURA**


- 1.AREAS DE PROTECCION** NUP
- 2.AREAS DE PRODUCCION**
- . AGRICOLA
    - TRASFASE
    - CULTIVO TRADICIONAL
  - . MINERA
  - . INDUSTRIAL
    - PESADA
    - LIGERA Y MEDIA
    - PORTUARIA
  - . TURISTICA (CAMPING)
  - . LIMITE DE AREAS DE PROTECCION
  - . YACIMIENTO ARQUEOLOGICO

**CLASIFICACION DEL SUELO**

- 1.URBANO**
- 2.URBANIZABLE PROGRAMADO**
- 3.URBANIZABLE NO PROGRAMADO**
- 4.NO URBANIZABLE**
- . NUCLEOS RURALES
  - . PROTECCION ECOLOGICO AMBIENTAL
  - . PROTECCION Y MEJORA DEL PAISAJE
  - . AREA FORESTAL Y MONTAÑOSA
  - . FRANJA COSTERA DEL MAR MENOR
  - . REGADIO DEL TRASFASE
  - . AGRICOLA DE CULTIVO TRADICIONAL
  - . AREAS DE ACAMPADA
  - . AREAS DE MINERIA
  - . LIMITE DE SUELO CLASIFICADO
  - . LIMITE DE SECTORES
- 5.PROTECCION DE CAUCES Y COMUNICACIONES**
- . RAMBLAS Y COSTAS
  - . COMUNICACIONES

EXCMO. AYUNTAMIENTO DE CARTAGENA

**PLAN GENERAL MUNICIPAL DE ORDENACION**

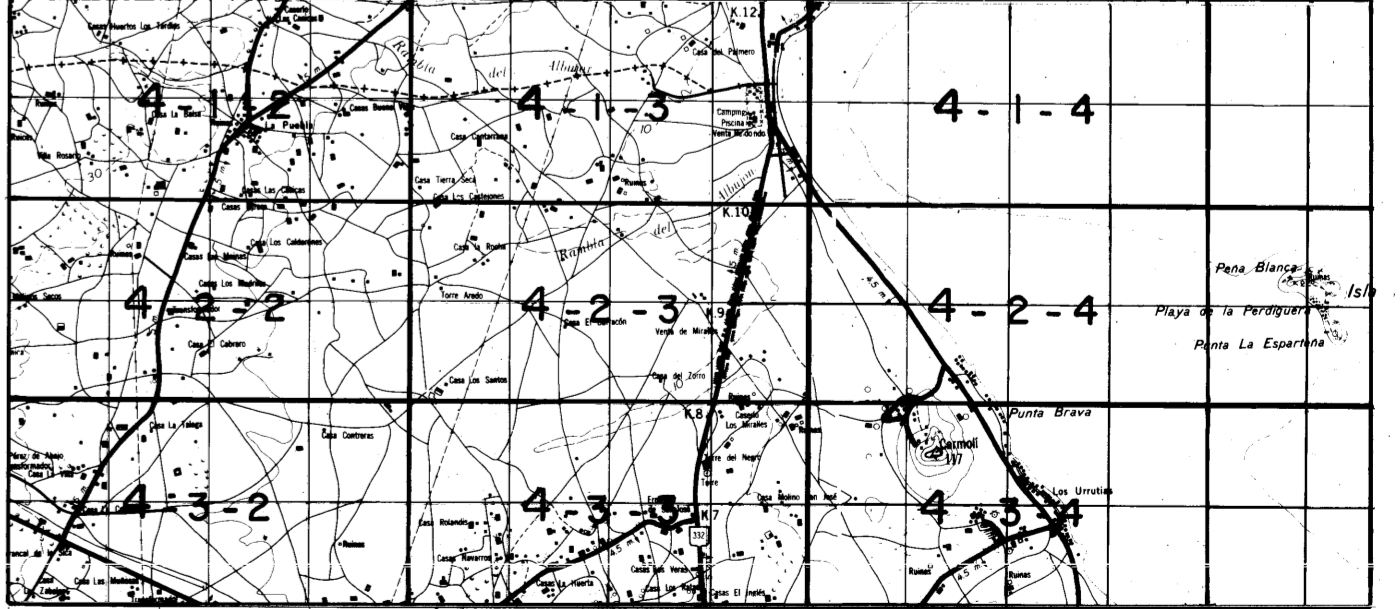

**ESTRUCTURA TERRITORIAL Y CLASIFICACION DEL SUELO**

OFICINA MUNICIPAL DEL PLAN GENERAL

CONCEJAL DELEGADO

DIRECTOR TECNICO

JEFE DE LA OFICINA

ESCALA: 1:5.000

Nº DE PLANO: 4-1-2

ENERO 85