

**SISTEMAS**

- 1.COMUNICACIONES**
- RED INTERURBANA PRINCIPAL
  - RED URBANA
  - CAÑADAS O COLADAS
  - RED FERROVIARIA
    - ACTUAL
    - PROYECTO
  - FFCC. Y OTROS TRANSPORTES
  - PORTUARIO
- 2.SERVICIOS TECNICOS**
- CANALES DE ABASTECIMIENTO
  - CANALES DE REGADIO
  - DEPOSITOS DE AGUA
  - DEPURADORAS
  - VERTEDEROS DE BASURAS
  - REDES ELECTRICAS
- 3.ESPACIOS LIBRES**
- PARQUES PUBLICOS
- 4.EQUIPAMIENTO**
- SANITARIO Y ASISTENCIAL
  - EDUCATIVO
  - DEPORTIVO
- 5.SERVICIOS PUBLICOS**
- CEMENTERIOS
  - ADMINISTRACION
  - PROTECCION Y DEFENSA

RECTIFICACION	SITUACION	FECHA
MODIFICACIONES SUSTANCIALES	M.O.P.U	LOS ALCAZARES
		11- 87

**ESTRUCTURA**


- 1.AREAS DE PROTECCION**
- 2.AREAS DE PRODUCCION**
- AGRICOLA
    - TRASVASE
    - CULTIVO TRADICIONAL
  - MINERA
  - INDUSTRIAL
    - PESADA
    - LIGERA Y MEDIA
    - PORTUARIA
  - TURISTICA (CAMPING)
  - LIMITE DE AREAS DE PROTECCION

**CLASIFICACION DEL SUELO**

- 1.URBANO**
- 2.URBANIZABLE PROGRAMADO**
- 3.URBANIZABLE NO PROGRAMADO**
- 4.NO URBANIZABLE**
- NUCLEOS RURALES
  - PROTECCION ECOLOGICO AMBIENTAL
  - PROTECCION Y MEJORA DEL PAISAJE
  - AREA FORESTAL Y MONTAÑOSA
  - FRANJA COSTERA DEL MAR MENOR
  - REGADIO DEL TRASVASE
  - AGRICOLA DE CULTIVO TRADICIONAL
  - AREAS DE ACAMPADA
  - AREAS DE MINERIA
  - LIMITE DE SUELO CLASIFICADO
  - LIMITE DE SECTORES
- 5.PROTECCION DE CAUCES Y COMUNICACIONES**
- RAMBLAS Y COSTAS
  - COMUNICACIONES

EXCMO. AYUNTAMIENTO DE CARTAGENA

**PLAN GENERAL MUNICIPAL DE ORDENACION**

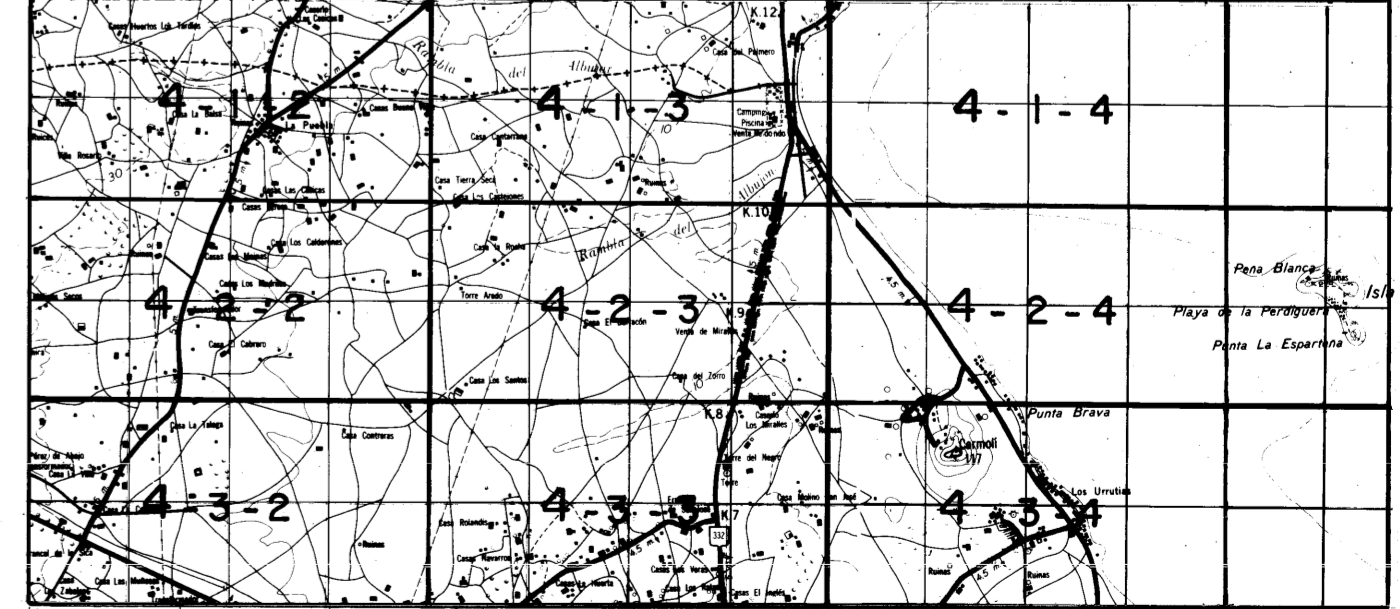

**ESTRUCTURA TERRITORIAL Y CLASIFICACION DEL SUELO**

OFICINA MUNICIPAL DEL PLAN GENERAL	CONCEJAL DELEGADO TECNICO	DIRECTOR DE LA OFICINA	JEFE DE LA OFICINA	ESCALA: 1:5.000	Nº DE PLANO: 4-1-3
------------------------------------	---------------------------	------------------------	--------------------	-----------------	--------------------