



**SISTEMAS**

- 1.COMUNICACIONES**
  - . RED INTERURBANA PRINCIPAL
  - . RED URBANA
  - . CAÑADAS O COLADAS
  - . RED FERROVIARIA
    - ACTUAL
    - PROYECTO
  - . FFCC. Y OTROS TRANSPORTES
  - . PORTUARIO
- 2.SERVICIOS TECNICOS**
  - . CANALES DE ABASTECIMIENTO
  - . CANALES DE REGADIO
  - . DEPOSITOS DE AGUA
  - . DEPURADORAS
  - . VERTEDEROS DE BASURAS
  - . REDES ELECTRICAS
- 3.ESPACIOS LIBRES**
  - . PARQUES PUBLICOS
- 4.EQUIPAMIENTO**
  - . SANITARIO Y ASISTENCIAL
  - . EDUCATIVO
  - . DEPORTIVO
- 5.SERVICIOS PUBLICOS**
  - . CEMENTERIOS
  - . ADMINISTRACION
  - . PROTECCION Y DEFENSA

**ESTRUCTURA**

- 1.AREAS DE PROTECCION** [NUP]
- 2.AREAS DE PRODUCCION**
  - . AGRICOLA
    - TRASVASE
    - CULTIVO TRADICIONAL
  - . MINERA
  - . INDUSTRIAL
    - PESADA
    - LIGERA Y MEDIA
    - PORTUARIA
  - . TURISTICA (CAMPING)
  - . LIMITE DE AREAS DE PROTECCION


RECTIFICACION	SITUACION	FECHA
MODIFICACION P.G. Nº 20	LA PALMA	febrero - 92

**CLASIFICACION DEL SUELO**

- 1.URBANO**
- 2.URBANIZABLE PROGRAMADO**
- 3.URBANIZABLE NO PROGRAMADO**
- 4.NO URBANIZABLE**
  - . NUCLEOS RURALES
  - . PROTECCION ECOLOGICO AMBIENTAL
  - . PROTECCION Y MEJORA DEL PAISAJE
  - . AREA FORESTAL Y MONTAÑOSA
  - . FRANJA COSTERA DEL MAR MENOR
  - . REGADIO DEL TRASVASE
  - . AGRICOLA DE CULTIVO TRADICIONAL
  - . AREAS DE ACAMPADA
  - . AREAS DE MINERIA
  - . LIMITE DE SUELO CLASIFICADO
  - . LIMITE DE SECTORES
- 5.PROTECCION DE CAUCES Y COMUNICACIONES**
  - . RAMBLAS Y COSTAS
  - . COMUNICACIONES

EXCMO. AYUNTAMIENTO DE CARTAGENA

PLAN GENERAL MUNICIPAL DE ORDENACION

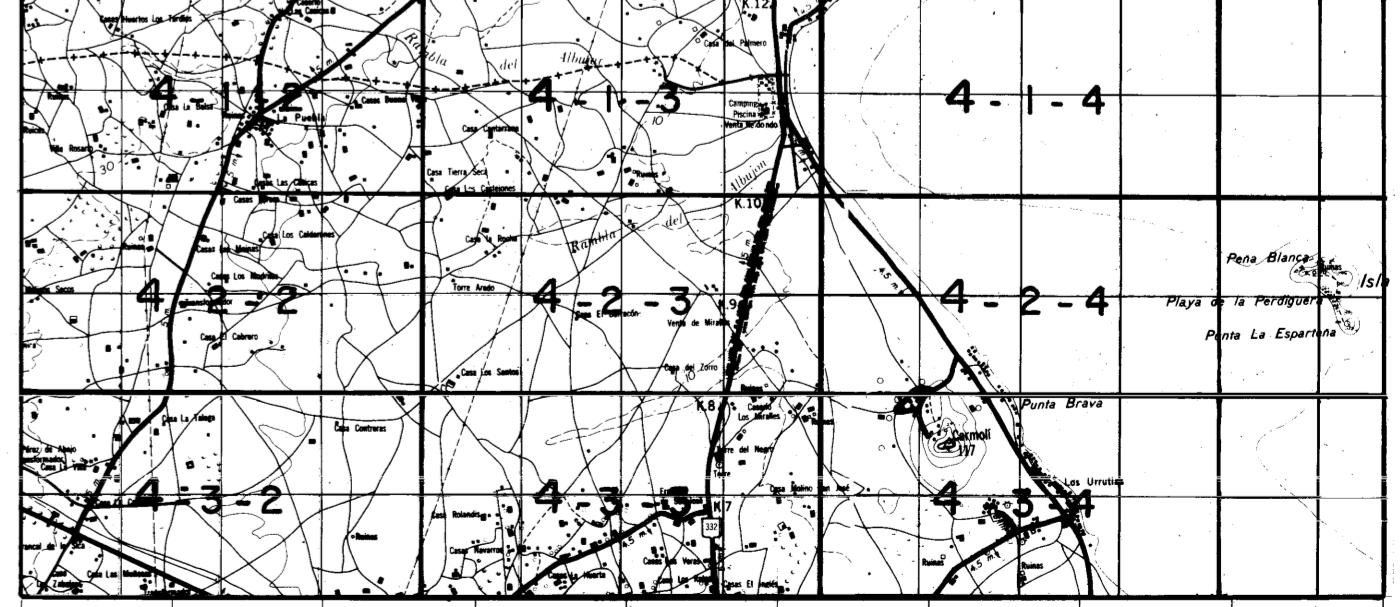

ESTRUCTURA TERRITORIAL Y CLASIFICACION DEL SUELO

OFICINA MUNICIPAL DEL PLAN GENERAL

CONCEJAL DIRECTOR DELEGADO TECNICO

JEFE DE LA OFICINA

ESCALA: 1:5000

Nº DE PLANO: 4-3-2

ENERO 85