

**SISTEMAS**

**1.COMUNICACIONES**

- . RED INTERURBANA PRINCIPAL
- . RED URBANA
- . CAÑADAS O COLADAS
- . RED FERROVIARIA
- . FFCC Y OTROS TRANSPORTES
- . PORTUARIO

ACTUAL  
PROYECTO

T  
P

**2.SERVICIOS TECNICOS**

- . CANALES DE ABASTECIMIENTO
- . CANALES DE REGADIO
- . DEPOSITOS DE AGUA
- . DEPURADORAS
- . VERTEDEROS DE BASURAS
- . REDES ELECTRICAS

MCT  
DA  
DP  
VB

**3.ESPACIOS LIBRES**

- . PARQUES PUBLICOS

**4.EQUIPAMIENTO**

- . SANITARIO Y ASISTENCIAL
- . EDUCATIVO
- . DEPORTIVO

H  
E  
J

**5.SERVICIOS PUBLICOS**

- . CEMENTERIOS
- . ADMINISTRACION
- . PROTECCION Y DEFENSA

C  
A  
D

**ESTRUCTURA**

**1.AREAS DE PROTECCION**

NUP

**2.AREAS DE PRODUCCION**

- . AGRICOLA
  - TRASVASE
  - CULTIVO TRADICIONAL
- . MINERA
- . INDUSTRIAL
  - PESADA
  - LIGERA Y MEDIA
  - PORTUARIA
- . TURISTICA (CAMPING)

NUPT  
NUA  
NUM  
IP  
IL  
P  
▲

. LIMITE DE AREAS DE PROTECCION

.....

. LIMITE DE SEGURIDAD

.....

**CLASIFICACION DEL SUELO**

- 1.URBANO
- 2.URBANIZABLE PROGRAMADO
- 3.URBANIZABLE NO PROGRAMADO
- 4.NO URBANIZABLE

- . NUCLEOS RURALES
- . PROTECCION ECOLOGICO AMBIENTAL
- . PROTECCION Y MEJORA DEL PAISAJE
- . AREA FORESTAL Y MONTAÑOSA
- . FRANJA COSTERA DEL MAR MENOR
- . REGADIO DEL TRASVASE
- . AGRICOLA DE CULTIVO TRADICIONAL
- . ARFAS DE ACAMPADA
- . AREAS DE MINERIA
- . LIMITE DE SUELO CLASIFICADO
- . LIMITE DE SECTORES

U  
UP  
UNP  
NU  
NUPA  
NUPP  
NUPF  
NUPM  
NUPT  
NUA  
NUC  
NUM


**5.PROTECCION DE CAUCES Y COMUNICACIONES**

- . RAMBLAS Y COSTAS
- . COMUNICACIONES

PCC

EXCMO. AYUNTAMIENTO DE CARTAGENA

**PLAN GENERAL MUNICIPAL DE ORDENACION**

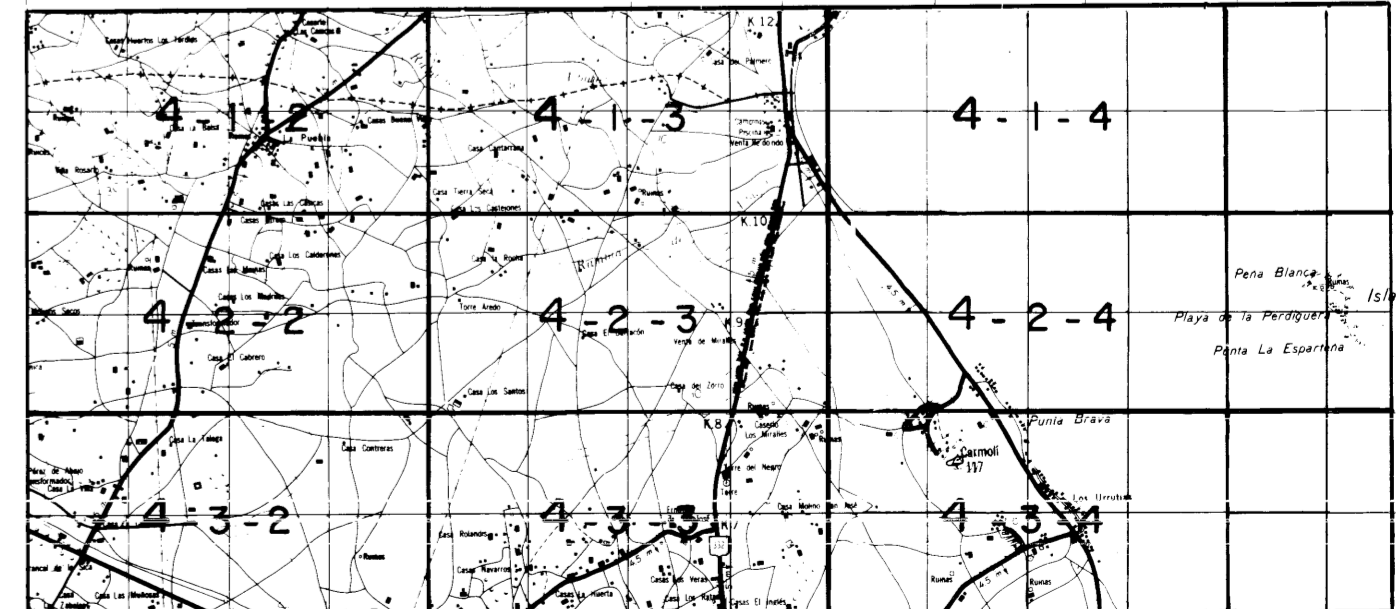

**ESTRUCTURA TERRITORIAL Y CLASIFICACION DEL SUELO**

B

OFICINA MUNICIPAL DEL PLAN GENERAL  
CONCEJAL DELEGADO TECNICO  
DIRECTOR DE LA OFICINA  
JEFE DE LA OFICINA  
ESCALA: 1:5.000  
Nº DE PLANO: 4-3-4  
ENERO 85