

SISTEMAS

- 1.COMUNICACIONES**
 - RED INTERURBANA PRINCIPAL
 - RED URBANA
 - CAÑADAS O COLADAS
 - RED FERROVIARIA
 - ACTUAL
 - PROYECTO
 - FFCC. Y OTROS TRANSPORTES
 - PORTUARIO
- 2.SERVICIOS TECNICOS**
 - CANALES DE ABASTECIMIENTO
 - CANALES DE REGADÍO
 - DEPOSITOS DE AGUA
 - DEPURADORAS
 - VERTEDEROS DE BASURAS
 - REDES ELECTRICAS
- 3.ESPACIOS LIBRES**
 - PARQUES PUBLICOS
- 4.EQUIPAMIENTO**
 - SANITARIO Y ASISTENCIAL
 - EDUCATIVO
 - DEPORTIVO
- 5.SERVICIOS PUBLICOS**
 - CEMENTERIOS
 - ADMINISTRACION
 - PROTECCION Y DEFENSA

ESTRUCTURA


- 1.AREAS DE PROTECCION**
- 2.AREAS DE PRODUCCION**
 - AGRICOLA
 - TRASVASE
 - CULTIVO TRADICIONAL
 - MINERA
 - INDUSTRIAL
 - PESADA
 - LIGERA Y MEDIA
 - PORTUARIA
 - TURISTICA (CAMPING)
 - LIMITE DE AREAS DE PROTECCION

CLASIFICACION DEL SUELO

- 1.URBANO**
- 2.URBANIZABLE PROGRAMADO**
- 3.URBANIZABLE NO PROGRAMADO**
- 4.NO URBANIZABLE**
 - NUCLEOS RURALES
 - PROTECCION ECOLOGICO AMBIENTAL
 - PROTECCION Y MEJORA DEL PAISAJE
 - AREA FORESTAL Y MONTAÑOSA
 - FRANJA COSTERA DEL MAR MENOR
 - REGADÍO DEL TRASVASE
 - AGRICOLA DE CULTIVO TRADICIONAL
 - AREAS DE ACAMPADA
 - AREAS DE MINERIA
 - LIMITE DE SUELO CLASIFICADO
 - LIMITE DE SECTORES
- 5.PROTECCION DE CAUCES Y COMUNICACIONES**
 - RAMBLAS Y COSTAS
 - COMUNICACIONES

EXCMO. AYUNTAMIENTO DE CARTAGENA

PLAN GENERAL MUNICIPAL DE ORDENACION

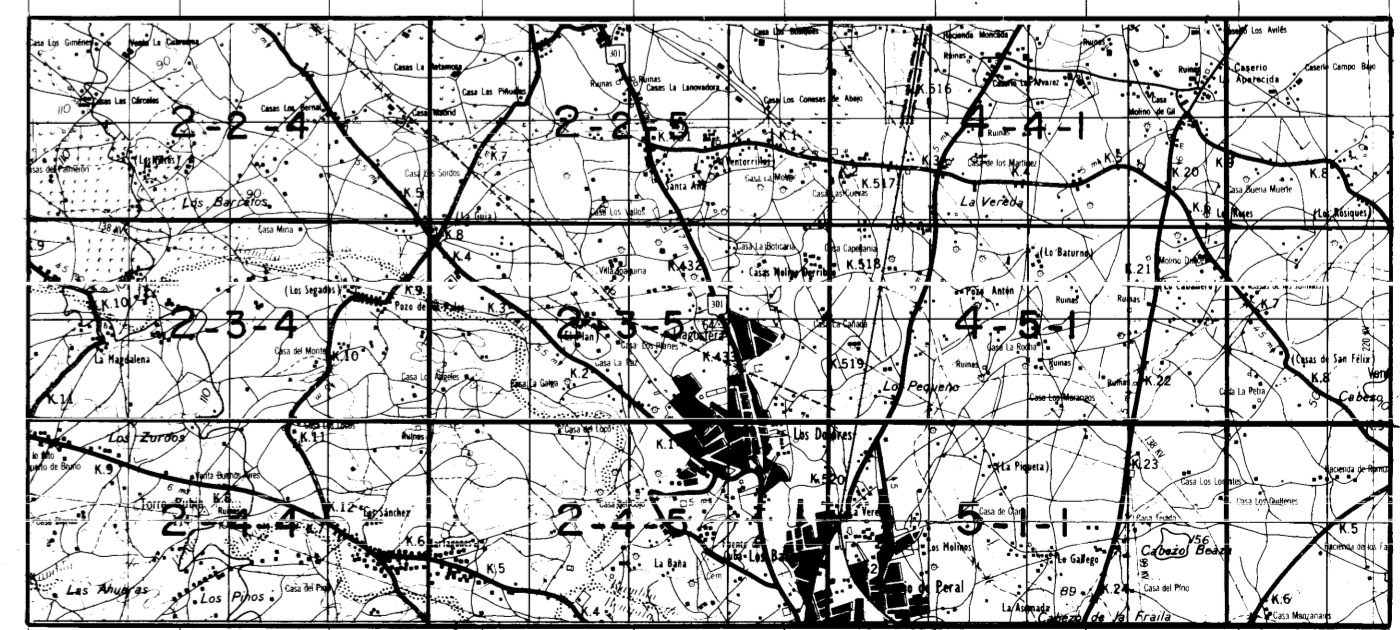

ESTRUCTURA TERRITORIAL Y CLASIFICACION DEL SUELO

OFICINA MUNICIPAL DEL PLAN GENERAL

CONCEJAL DELEGADO

DIRECTOR TECNICO

JEFE DE LA OFICINA

ESCALA 1:5000

Nº DE PLANO 2-2-4

ENERO 85