

SISTEMAS

- 1.COMUNICACIONES**
- RED INTERURBANA PRINCIPAL
 - RED URBANA
 - CAÑADAS O COLADAS
 - RED FERROVIARIA
 - ACTUAL
 - PROYECTO
 - FFCC. Y OTROS TRANSPORTES
 - PORTUARIO
- 2.SERVICIOS TECNICOS**
- CANALES DE ABASTECIMIENTO
 - CANALES DE RECADIO
 - DEPOSITOS DE AGUA
 - DEPURADORAS
 - VERTEDEROS DE BASURAS
 - REDES ELECTRICAS

- 3.ESPACIOS LIBRES**
- PARQUES PUBLICOS
- 4.EQUIPAMIENTO**
- SANITARIO Y ASISTENCIAL
 - EDUCATIVO
 - DEPORTIVO
- 5.SERVICIOS PUBLICOS**
- CEMENTERIOS
 - ADMINISTRACION
 - PROTECCION Y DEFENSA

RECTIFICACION	SITUACION	FECHA
MODIFICACIONE SUSTANCIALES	AUTOVIA C.A.	MARZO 92
"	VARIANTE M.O.P.U	" "
"	"	" "
"	"	" "
"	"	" "
"	"	" "

ESTRUCTURA

- 1.AREAS DE PROTECCION**
- NUP
- 2.AREAS DE PRODUCCION**
- AGRICOLA
 - TRASVASE
 - CULTIVO TRADICIONAL
 - MINERA
 - INDUSTRIAL
 - PESADA
 - LIGERA Y MEDIA
 - PORTUARIA
 - TURISTICA (CAMPING)
 - LIMITE DE AREAS DE PROTECCION

- NUPT
- NUA
- NUM
- IP
- IL
- P
- ▲
-

CLASIFICACION DEL SUELO


- 1.URBANO**
- 2.URBANIZABLE PROGRAMADO**
- 3.URBANIZABLE NO PROGRAMADO**
- 4.NO URBANIZABLE**
- NUCLEOS RURALES
 - PROTECCION ECOLOGICO AMBIENTAL
 - PROTECCION Y MEJORA DEL PAISAJE
 - AREA FORESTAL Y MONTAÑOSA
 - FRANJA COSTERA DEL MAR MENOR
 - REGADIO DEL TRASVASE
 - AGRICOLA DE CULTIVO TRADICIONAL
 - AREAS DE ACAMPADA
 - AREAS DE MINERIA
 - LIMITE DE SUELO CLASIFICADO
 - LIMITE DE SECTORES
- 5.PROTECCION DE CAUCES Y COMUNICACIONES**
- RAMBLAS Y COSTAS
 - COMUNICACIONES

- U
- UP
- UNP
- NU
- NUPA
- NUPP
- NUPF
- NUPM
- NUPT
- NUA
- NUC
- NUM

- PCC

EXCMO. AYUNTAMIENTO DE CARTAGENA

PLAN GENERAL MUNICIPAL DE ORDENACION

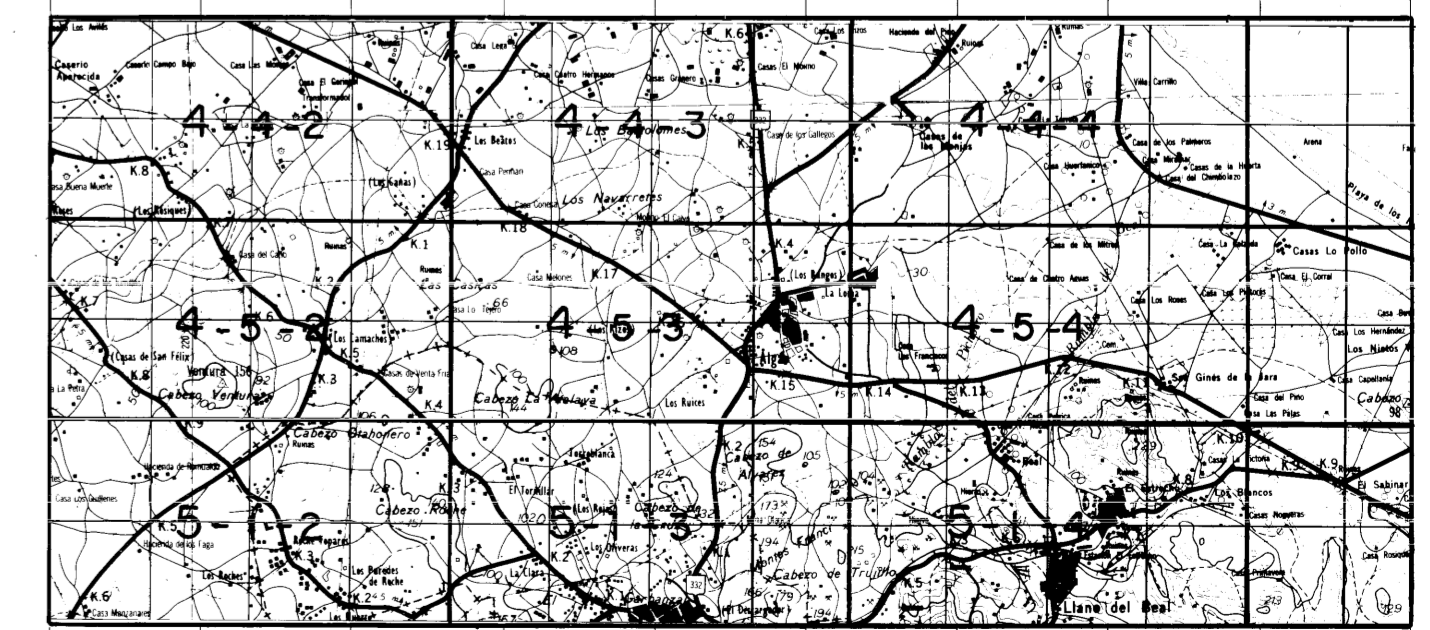

ESTRUCTURA TERRITORIAL Y CLASIFICACION DEL SUELO

OFICINA MUNICIPAL DEL PLAN GENERAL

CONCEJAL DIRECTOR DELEGADO TECNICO

JEFE DE LA OFICINA

ESCALA: 1:5.000

Nº DE PLANO: 4-4-3

ENERO 85