

SISTEMAS

- 1.COMUNICACIONES**
 - . RED INTERURBANA PRINCIPAL
 - . RED URBANA
 - . CAÑADAS O COLADAS
 - . RED FERROVIARIA
 - ACTUAL
 - PROYECTO
 - . FFCC Y OTROS TRANSPORTES
 - . PORTUARIO
- 2.SERVICIOS TECNICOS**
 - . CANALES DE ABASTECIMIENTO
 - . CANALES DE REGADIO
 - . DEPOSITOS DE AGUA
 - . DEPURADORAS
 - . VERTEDEROS DE BASURAS
 - . REDES ELECTRICAS
- 3.ESPACIOS LIBRES**
 - . PARQUES PUBLICOS
- 4.EQUIPAMIENTO**
 - . SANITARIO Y ASISTENCIAL
 - . EDUCATIVO
 - . DEPORTIVO
- 5.SERVICIOS PUBLICOS**
 - . CEMENTERIOS
 - . ADMINISTRACION
 - . PROTECCION Y DEFENSA

ESTRUCTURA


- 1.AREAS DE PROTECCION**
- 2.AREAS DE PRODUCCION**
 - . AGRICOLA
 - TRASVASE
 - CULTIVO TRADICIONAL
 - . MINERA
 - . INDUSTRIAL
 - PESADA
 - LIGERA Y MEDIA
 - PORTUARIA
 - . TURISTICA (CAMPING)
 - . LIMITE DE AREAS DE PROTECCION

CLASIFICACION DEL SUELO

- 1.URBANO**
- 2.URBANIZABLE PROGRAMADO**
- 3.URBANIZABLE NO PROGRAMADO**
- 4.NO URBANIZABLE**
 - . NUCLEOS RURALES
 - . PROTECCION ECOLOGICO AMBIENTAL
 - . PROTECCION Y MEJORA DEL PAISAJE
 - . AREA FORESTAL Y MONTAÑOSA
 - . FRANJA COSTERA DEL MAR MENOR
 - . REGADIO DEL TRASVASE
 - . AGRICOLA DE CULTIVO TRADICIONAL
 - . AREAS DE ACAMPADA
 - . AREAS DE MINERIA
 - . LIMITE DE SUELO CLASIFICADO
 - . LIMITE DE SECTORES
- 5.PROTECCION DE CAUCES Y COMUNICACIONES**
 - . RAMBLAS Y COSTAS
 - . COMUNICACIONES

EXCMO. AYUNTAMIENTO DE CARTAGENA

PLAN GENERAL MUNICIPAL DE ORDENACION

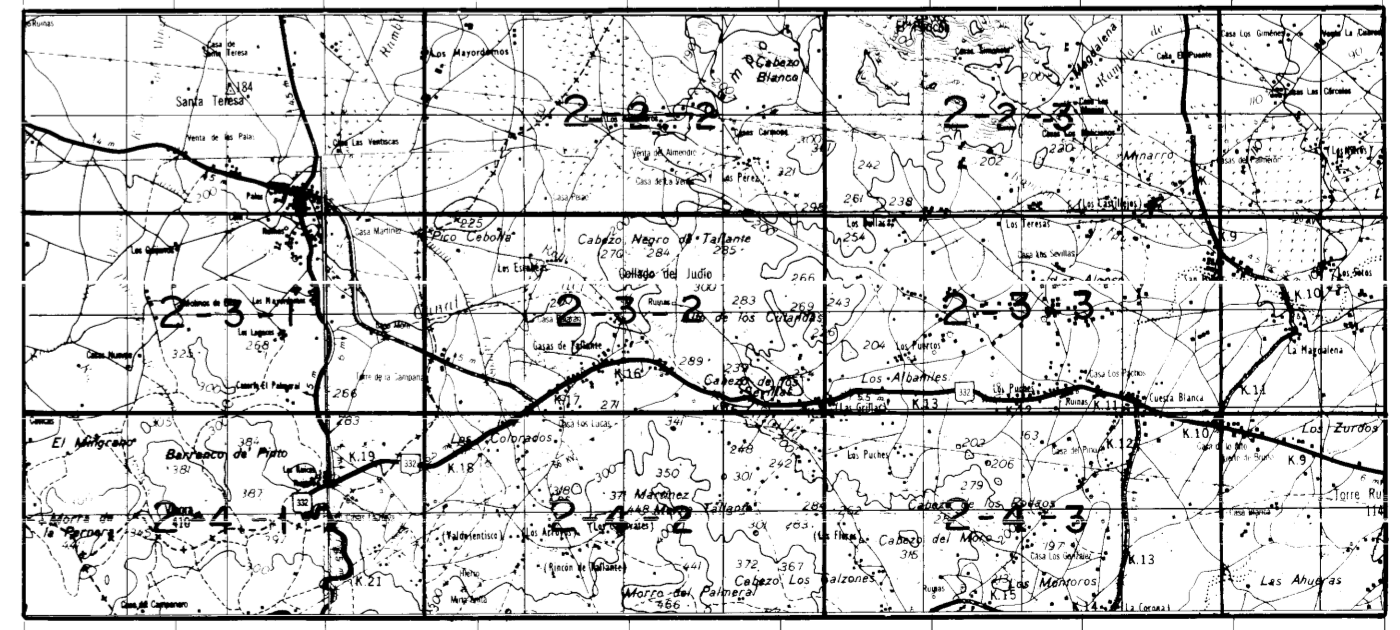

ESTRUCTURA TERRITORIAL Y CLASIFICACION DEL SUELO

	OFICINA MUNICIPAL DEL PLAN GENERAL	CONCEJAL DELEGADO	DIRECTOR TECNICO	JEFE DE LA OFICINA	ESCALA: 1:5000	Nº DE PLANO: 2-3-1
				ENERO 85		