

SISTEMAS

1.COMUNICACIONES

- RED INTERURBANA PRINCIPAL
- RED URBANA
- CAÑADAS O COLADAS
- RED FERROVIARIA
 - ACTUAL
 - PROYECTO
- FFCC. Y OTROS TRANSPORTES
- PORTUARIO

2.SERVICIOS TECNICOS

- CANALES DE ABASTECIMIENTO
- CANALES DE REGADIO
- DEPOSITOS DE AGUA
- DEPURADORAS
- VERTEDEROS DE BASURAS
- REDES ELECTRICAS

3.ESPACIOS LIBRES

- PARQUES PUBLICOS

4.EQUIPAMIENTO

- SANITARIO Y ASISTENCIAL
- EDUCATIVO
- DEPORTIVO

5.SERVICIOS PUBLICOS

- CEMENTERIOS
- ADMINISTRACION
- PROTECCION Y DEFENSA

RECTIFICACION	SITUACION	FECHA
SUBSANACION DE DEFICIENCIAS		1- 6 - 87
MODIFICACION Nº 6 DE P.G	EL BOHIO	28- 6 - 89
CATALOGO DE EDIFICIOS		-10-91

ESTRUCTURA

1.AREAS DE PROTECCION **NUP**

2.AREAS DE PRODUCCION

- AGRICOLA
 - TRASVASE
 - CULTIVO TRADICIONAL
- MINERA
- INDUSTRIAL
 - PESADA
 - LIGERA Y MEDIA
 - PORTUARIA
- TURISTICA (CAMPING)
- LIMITE DE AREAS DE PROTECCION
- LIMITE SEGURIDAD DE DEFENSA

CLASIFICACION DEL SUELO

1.URBANO

2.URBANIZABLE PROGRAMADO

3.URBANIZABLE NO PROGRAMADO

4.NO URBANIZABLE


- NUCLEOS RURALES
- PROTECCION ECOLOGICO AMBIENTAL
- PROTECCION Y MEJORA DEL PAISAJE
- AREA FORESTAL Y MONTAÑOSA
- FRANJA COSTERA DEL MAR MENOR
- REGADIO DEL TRASVASE
- AGRICOLA DE CULTIVO TRADICIONAL
- AREAS DE ACAMPADA
- AREAS DE MINERIA
- LIMITE DE SUELO CLASIFICADO
- LIMITE DE SECTORES

5.PROTECCION DE CAUCES Y COMUNICACIONES

- RAMBLAS Y COSTAS
- COMUNICACIONES

EXCMO. AYUNTAMIENTO DE CARTAGENA

PLAN GENERAL MUNICIPAL DE ORDENACION

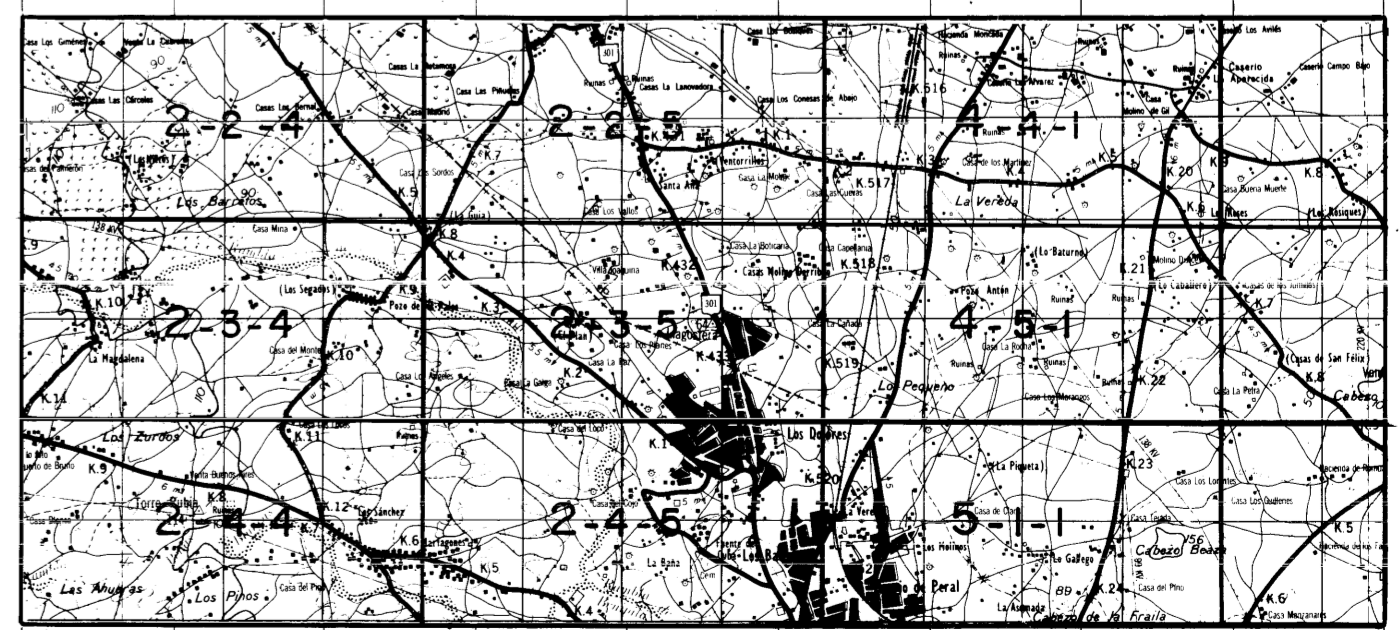

ESTRUCTURA TERRITORIAL Y CLASIFICACION DEL SUELO

OFICINA MUNICIPAL DEL PLAN GENERAL

CONCEJAL DELEGADO

DIRECTOR TECNICO

JEFE DE LA OFICINA

ESCALA: 1:5.000

ENERO 85

Nº DE PLANO: 2-3-5

B