

SISTEMAS

- | | |
|---|--|
| <p>1.COMUNICACIONES</p> <ul style="list-style-type: none"> • RED INTERURBANA PRINCIPAL • RED URBANA • CAÑADAS O COLADAS • RED FERROVIARIA • FF.CC. Y OTROS TRANSPORTES • PORTUARIO <p>2.SERVICIOS TECNICOS</p> <ul style="list-style-type: none"> • CANALES DE ABASTECIMIENTO • CANALES DE REGADIO • DEPOSITOS DE AGUA • DEPURADORAS • VERTEDEROS DE BASURAS • REDES ELECTRICAS | <ul style="list-style-type: none"> • PARQUES PUBLICOS <p>4.EQUIPAMIENTO</p> <ul style="list-style-type: none"> • SANITARIO Y ASISTENCIAL • EDUCATIVO • DEPORTIVO <p>5.SERVICIOS PUBLICOS</p> <ul style="list-style-type: none"> • CEMENTERIOS • ADMINISTRACION • PROTECCION Y DEFENSA |
|---|--|

ESTRUCTURA


- | | |
|--|--|
| <p>1.AREAS DE PROTECCION</p> <p>2.AREAS DE PRODUCCION</p> <ul style="list-style-type: none"> • AGRICOLA • MINERA • INDUSTRIAL • TURISTICA (CAMPING) • LIMITE DE AREAS DE PROTECCION | <ul style="list-style-type: none"> • TRASVASE • CULTIVO TRADICIONAL • PESADA • LIGERA Y MEDIA • PORTUARIA |
|--|--|

CLASIFICACION DEL SUELO

- | | |
|--|--|
| <p>1.URBANO</p> <p>2.URBANIZABLE PROGRAMADO</p> <p>3.URBANIZABLE NO PROGRAMADO</p> <p>4.NO URBANIZABLE</p> <ul style="list-style-type: none"> • NUCLEOS RURALES • PROTECCION ECOLOGICO AMBIENTAL • PROTECCION Y MEJORA DEL PAISAJE • AREA FORESTAL Y MONTAÑOSA • FRANJA COSTERA DEL MAR MENOR • REGADIO DEL TRASVASE • AGRICOLA DE CULTIVO TRADICIONAL • AREAS DE ACAMPADA • AREAS DE MINERIA • LIMITE DE SUELO CLASIFICADO • LIMITE DE SECTORES <p>5.PROTECCION DE CAUCES Y COMUNICACIONES</p> <ul style="list-style-type: none"> • RAMBLAS Y COSTAS • COMUNICACIONES | <ul style="list-style-type: none"> • U • UP • UNP • NU • NUPA • NUPP • NIUPF • NUPM • NUPT • NUA • NUC • NUM • NUP • NUPT • NUA • NUM • IP • IL • P • NUP • NUPT • NUA • NUM • PCC |
|--|--|

EXCMO. AYUNTAMIENTO DE CARTAGENA

PLAN GENERAL MUNICIPAL DE ORDENACION

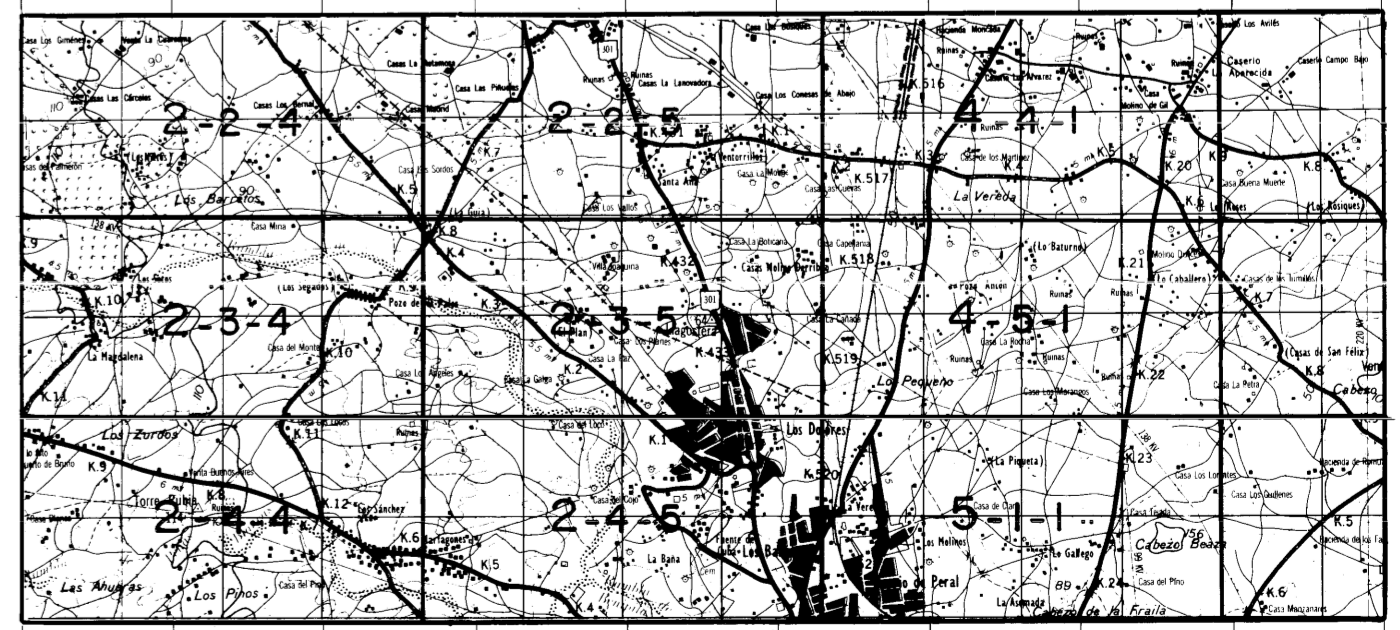

ESTRUCTURA TERRITORIAL Y CLASIFICACION DEL SUELO

<p>OFICINA MUNICIPAL DEL PLAN GENERAL</p>	<p>CONCEJAL DIRECTOR DELEGADO TECNICO</p>	<p>JEFE DE LA OFICINA</p>	<p>ESCALA: 1:5000</p>	<p>Nº DE PLANO: 2-4-4</p>
			<p>ENERO 85</p>	<p>B</p>