


SISTEMAS


1.COMUNICACIONES

- . RED INTERURBANA PRINCIPAL
- . RED URBANA
- . CAÑADAS O COLADAS
- . RED FERROVIARIA
- . FFCC Y OTROS TRANSPORTES
- . PORTUARIO

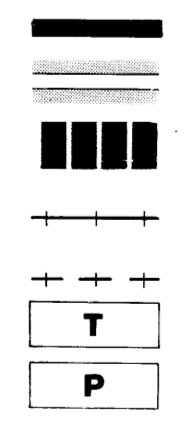

2.SERVICIOS TECNICOS

- . CÁNALES DE ABASTECIMIENTO
- . CANALES DE REGADIO
- . DEPOSITOS DE AGUA
- . DEPURADORAS
- . VERTEDEROS DE BASURAS
- . REDES ELECTRICAS
- . RAK DE SERVICIOS (G.E.P.)

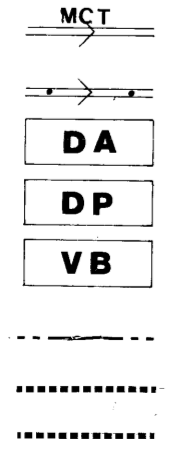


3.ESPACIOS LIBRES

- . PARQUES PUBLICOS




4.EQUIPAMIENTO

- . SANITARIO Y ASISTENCIAL
- . EDUCATIVO
- . DEPORTIVO

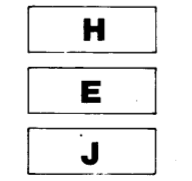

5.SERVICIOS PUBLICOS

- . CEMENTERIOS
- . ADMINISTRACION
- . PROTECCION Y DEFENSA

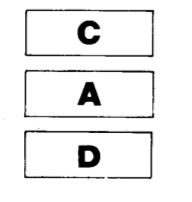


ESTRUCTURA

1.AREAS DE PROTECCION



2.AREAS DE PRODUCCION

- . AGRICOLA
 - TRASVASE
 - CULTIVO TRADICIONAL
- . MINERA
- . INDUSTRIAL
 - PESADA
 - LIGERA Y MEDIA
 - PORTUARIA
- . TURISTICA (CAMPING)

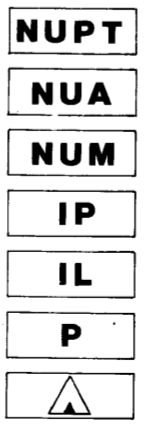


- . LIMITE DE AREAS DE PROTECCION
- . LIMITE SEGURIDAD DE DEFENSA

RECTIFICACION	SITUACION	FECHA
MOD. nº 47 VARIANTE DEL FERROCARRIL	BARRIO PERAL	JULIO 1.994
MODIFICACIONES SUSTANCIALES	AUTOVIA M.O.P.U	MARZO 1.992
AJUSTE DE LIMITE RECURSO SEPES	P.INDUSTRIAL	23-11-88
SUBSANACION DEFICIENCIAS	LA PIQUETA	1-6-87
MOD. nº 47 VARIANTE DEL FERROCARRIL	BARRIO PERAL	ENERO 1995
MODIFICACION P.G. Nº 72 (PENETRACION ESTE)	BARRIO PERAL	ENERO 2.001
MODIFICACION P.G. Nº 85 (AMPL.CATALOGO)	FINCA VERSALLES	OCT. 1.999

CLASIFICACION DEL SUELO

- 1.URBANO
- 2.URBANIZABLE PROGRAMADO
- 3.URBANIZABLE NO PROGRAMADO
- 4.NO URBANIZABLE

- . NUCLEOS RURALES
- . PROTECCION ECOLOGICO AMBIENTAL
- . PROTECCION Y MEJORA DEL PAISAJE
- . AREA FORESTAL Y MONTAÑOSA
- . FRANJA COSTERA DEL MAR MENOR
- . REGADIO DEL TRASVASE
- . AGRICOLA DE CULTIVO TRADICIONAL
- . AREAS DE ACAMPADA
- . AREAS DE MINERIA
- . LIMITE DE SUELO CLASIFICADO
- . LIMITE DE SECTORES

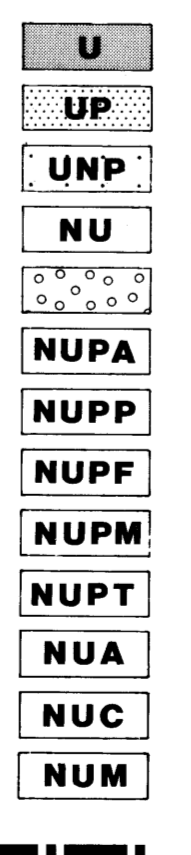


5.PROTECCION DE CAUCES Y COMUNICACIONES

- . RAMBLAS Y COSTAS
- . COMUNICACIONES



EXCMO. AYUNTAMIENTO DE CARTAGENA

PLAN GENERAL MUNICIPAL DE ORDENACION

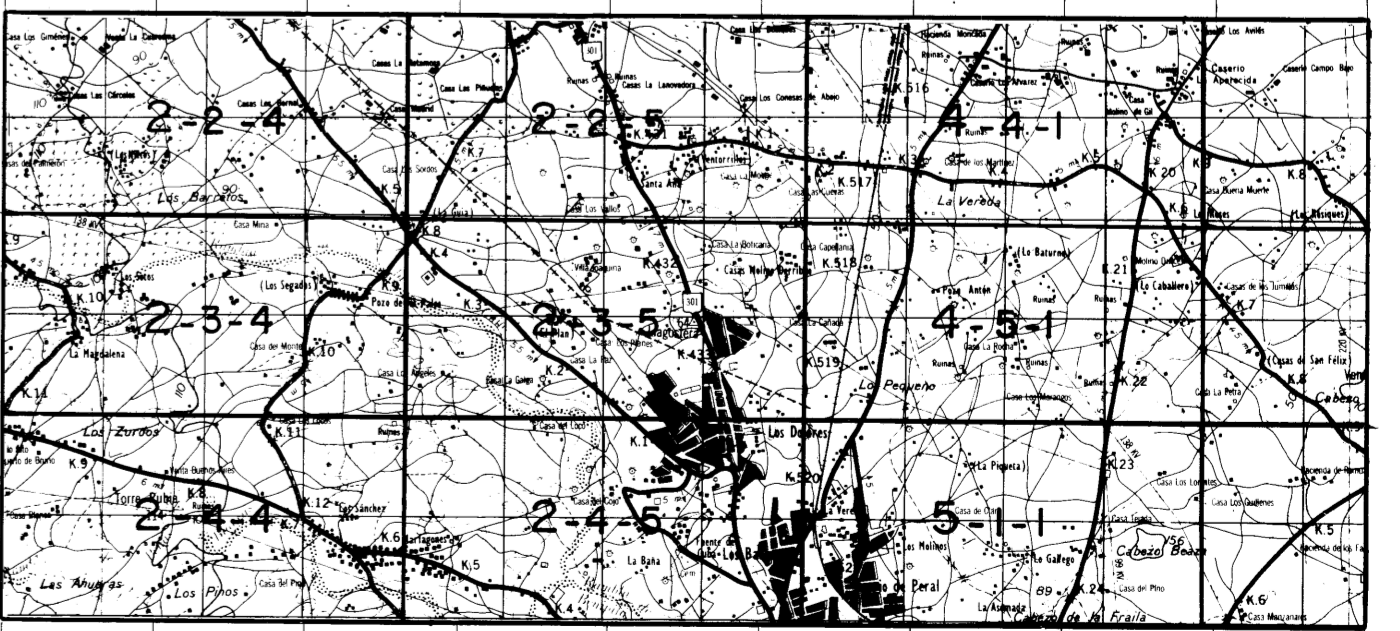

ESTRUCTURA TERRITORIAL Y CLASIFICACION DEL SUELO

OFICINA MUNICIPAL DEL PLAN GENERAL
 CONCEJAL DELEGADO TECNICO
 DIRECTOR TECNICO
 JEFE DE LA OFICINA
 ESCALA 1:5000
 N° DE PLANO 5-1-1
 ENERO 85