

SISTEMAS

- | | |
|---|---|
| <p>1.COMUNICACIONES</p> <ul style="list-style-type: none"> . RED INTERURBANA PRINCIPAL . RED URBANA . CAÑADAS O COLADAS . RED FERROVIARIA <ul style="list-style-type: none"> ACTUAL PROYECTO . FF.CC. Y OTROS TRANSPORTES . PORTUARIO | <p>3.ESPACIOS LIBRES</p> <ul style="list-style-type: none"> . PARQUES PUBLICOS |
| <p>2.SERVICIOS TECNICOS</p> <ul style="list-style-type: none"> . CANALES DE ABASTECIMIENTO . CANALES DE REGADIO . DEPOSITOS DE AGUA . DEPURADORAS . VERTEDEROS DE BASURAS . REDES ELECTRICAS | <p>4.EQUIPAMIENTO</p> <ul style="list-style-type: none"> . SANITARIO Y ASISTENCIAL . EDUCATIVO . DEPORTIVO <p>5.SERVICIOS PUBLICOS</p> <ul style="list-style-type: none"> . CEMENTERIOS . ADMINISTRACION . PROTECCION Y DEFENSA |

ESTRUCTURA


- | | |
|---|---|
| <p>1.AREAS DE PROTECCION</p> | <p>NUP</p> |
| <p>2.AREAS DE PRODUCCION</p> <ul style="list-style-type: none"> . AGRICOLA <ul style="list-style-type: none"> TRASVASE CULTIVO TRADICIONAL . MINERA . INDUSTRIAL <ul style="list-style-type: none"> PESADA LIGERA Y MEDIA PORTUARIA . TURISTICA (CAMPING) . LIMITE DE AREAS DE PROTECCION . YACIMIENTO ARQUEOLOGICO | <p>NUPT</p> <p>NUA</p> <p>NUM</p> <p>IP</p> <p>IL</p> <p>P</p> <p>▲</p> <p>.....</p> <p>■</p> |

CLASIFICACION DEL SUELO

- | | |
|--|---|
| <p>1.URBANO</p> <p>2.URBANIZABLE PROGRAMADO</p> <p>3.URBANIZABLE NO PROGRAMADO</p> <p>4.NO URBANIZABLE</p> <ul style="list-style-type: none"> . NUCLEOS RURALES . PROTECCION ECOLOGICO AMBIENTAL . PROTECCION Y MEJORA DEL PAISAJE . AREA FORESTAL Y MONTAÑOSA . FRANJA COSTERA DEL MAR MENOR . REGADIO DEL TRASVASE . AGRICOLA DE CULTIVO TRADICIONAL . AREAS DE ACAMPADA . AREAS DE MINERIA . LIMITE DE SUELO CLASIFICADO . LIMITE DE SECTORES <p>5.PROTECCION DE CAUCES Y COMUNICACIONES</p> <ul style="list-style-type: none"> . RAMBLAS Y COSTAS . COMUNICACIONES | <p>U</p> <p>UP</p> <p>UNP</p> <p>NU</p> <p>NUPA</p> <p>NUPP</p> <p>NUPM</p> <p>NUPT</p> <p>NUA</p> <p>NUC</p> <p>NUM</p> <p>-----</p> <p>-----</p> <p>PCC</p> |
|--|---|

EXCMO. AYUNTAMIENTO DE CARTAGENA

PLAN GENERAL MUNICIPAL DE ORDENACION

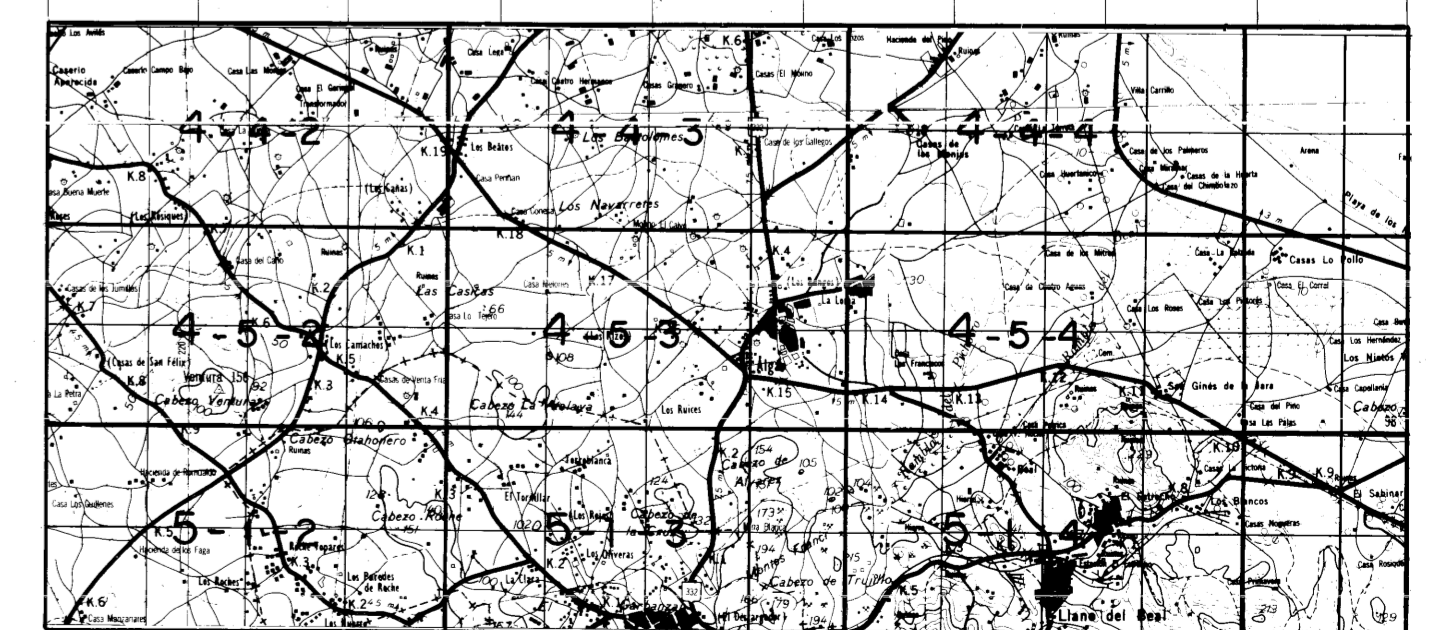

ESTRUCTURA TERRITORIAL Y CLASIFICACION DEL SUELO

	<p>OFICINA MUNICIPAL DEL PLAN GENERAL</p>	<p>CONCEJAL DIRECTOR DELEGADO TECNICO</p>	<p>JEFE DE LA OFICINA</p>	<p>ESCALA 1:5.000</p>	<p>Nº DE PLANO 5-1-4</p>
	<p>ENERO 85</p>			<p>B</p>	