



**SISTEMAS**

- 1.COMUNICACIONES**
  - . RED INTERURBANA PRINCIPAL
  - . RED URBANA
  - . CAÑADAS O COLADAS
  - . RED FERROVIARIA
    - ACTUAL
    - PROYECTO
  - . FFCC Y OTROS TRANSPORTES
  - . PORTUARIO
- 2.SERVICIOS TECNICOS**
  - . CANALES DE ABASTECIMIENTO
  - . CANALES DE REGADIO
  - . DEPOSITOS DE AGUA
  - . DEPURADORAS
  - . VERTEDEROS DE BASURAS
  - . REDES ELECTRICAS
- 3.ESPACIOS LIBRES**
  - . PARQUES PUBLICOS
- 4.EQUIPAMIENTO**
  - . SANITARIO Y ASISTENCIAL
  - . EDUCATIVO
  - . DEPORTIVO
- 5.SERVICIOS PUBLICOS**
  - . CEMENTERIOS
  - . ADMINISTRACION
  - . PROTECCION Y DEFENSA

RECTIFICACION	SITUACION	FECHA
MODIFICACIONES SUSTANCIALES	CALBLANQUE	21-3-1.987
MODIFICACIONES SUSTANCIALES	AUTOVIA C.A.	MARZO 1.992
MODIFICACION P.G. Nº 52 (CP1-CP2)	CABO DE PALOS	JULIO 1.996

**ESTRUCTURA**


- 1.AREAS DE PROTECCION**
  - . NUP
- 2.AREAS DE PRODUCCION**
  - . AGRICOLA
    - TRASVASE
    - CULTIVO TRADICIONAL
  - . MINERA
  - . INDUSTRIAL
    - PESADA
    - LIGERA Y MEDIA
    - PORTUARIA
  - . TURISTICA (CAMPING)
  - . LIMITE DE AREAS DE PROTECCION
  - . YACIMIENTO ARQUEOLOGICO

**CLASIFICACION DEL SUELO**

- 1.URBANO**
- 2.URBANIZABLE PROGRAMADO**
- 3.URBANIZABLE NO PROGRAMADO**
- 4.NO URBANIZABLE**
  - . NUCLEOS RURALES
  - . PROTECCION ECOLOGICO AMBIENTAL
  - . PROTECCION Y MEJORA DEL PAISAJE
  - . AREA FORESTAL Y MONTAÑOSA
  - . FRANJA COSTERA DEL MAR MENOR
  - . REGADIO DEL TRASVASE
  - . AGRICOLA DE CULTIVO TRADICIONAL
  - . AREAS DE ACAMPADA
  - . AREAS DE MINERIA
  - . LIMITE DE SUELO CLASIFICADO
  - . LIMITE DE SECTORES
- 5.PROTECCION DE CAUCES Y COMUNICACIONES**
  - . RAMBLAS Y COSTAS
  - . COMUNICACIONES

**EXCMO. AYUNTAMIENTO DE CARTAGENA**

**PLAN GENERAL MUNICIPAL DE ORDENACION**

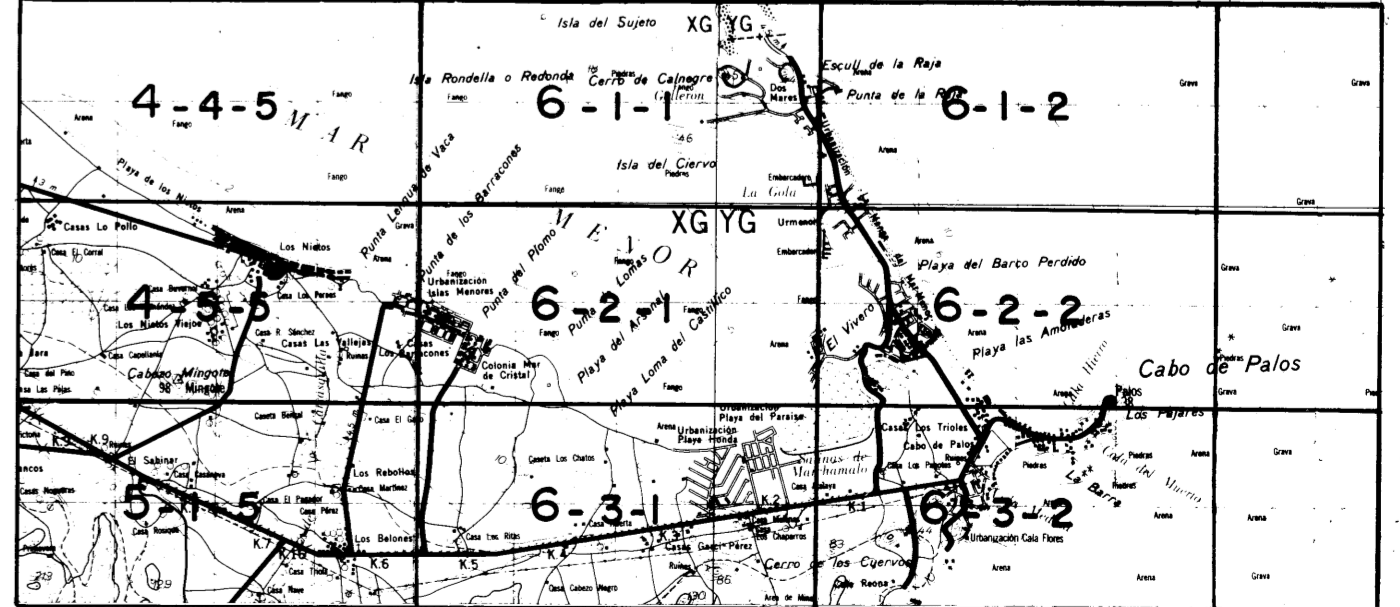

**ESTRUCTURA TERRITORIAL Y CLASIFICACION DEL SUELO**

**OFICINA MUNICIPAL DEL PLAN GENERAL**

CONCEJAL DELEGADO TECNICO: *[Signature]*

DIRECTOR DE LA OFICINA: *[Signature]*

JEFE DE LA OFICINA: *[Signature]*

ESCALA: 1:5.000

NO DE PLANO: 6-3-2

ENERO 85