

SISTEMAS

- 1.COMUNICACIONES**
 - RED INTERURBANA PRINCIPAL
 - RED URBANA
 - REDES DE COLECCIÓN
 - REDES DE DISTRIBUCIÓN
 - REDES Y OTROS TRANSPORTES PARTICULARES
- 2.SERVICIOS TECNICOS**
 - CANALES DE ABASTECIMIENTO
 - CANALES DE REGADÍO
 - DEPOSITOS DE AGUA
 - DEPURADORA
 - VERTEDEROS DE RESIDUOS
 - REDES ELECTRICAS

- 3.ESPACIOS LIBRES**
 - PARQUES PUBLICOS
- 4.EQUIPAMIENTO**
 - SANITARIO Y ASISTENCIAL
 - EDUCATIVO
 - DEPORTIVO
- 5.SERVICIOS PUBLICOS**
 - CEMENTERIOS
 - ADMINISTRACION
 - PROTECCION Y DEFENSA

RECTIFICACION	SITUACION	FECHA
MOD. nº 47 VARIANTE DEL FERROCARRIL	BARRIO PERAL	JULIO 1.994
MODIFICACIONES SUSTANCIALES	AUTOVIA M.O.P.U	JUNIO 1.989
"	"	MARZO 1992
MOD. No. 18	ACEVESA	7-12-90
MODIFICACION Nº 30 DE P.G	VISTA ALEGRE	9-2-93
MOD. No 47 VARIANTE DEL FERROCARRIL	BARRIO PERAL	ENERO 1995
MODIFICACION P.G. Nº 83 (ALGODONERA PSEGUR.)	C/RAMON Y CAJAL	MAYO 2.000

ESTRUCTURA

- 1.AREAS DE PROTECCION** (NUP)
- 2.AREAS DE PRODUCCION**
 - AGRICOLA
 - TRASVASE (NUPT)
 - CULTIVO TRADICIONAL (NUA, NUM, IP)
 - MINERA (IP)
 - INDUSTRIAL
 - PESADA (IL)
 - LIGERA Y MEDIA (P)
 - PORTUARIA (A)
 - TURISTICA (CAMPING) (A)
 - LIMITE DE AREAS DE PROTECCION (.....)
 - LIMITE DE SEGURIDAD (-----)
 - PROTECCION RESTOS ARQUEOLOGICOS (.....)
 - ZONA ENTORNO ARQUEOLOGICO (.....)


RECTIFICADO	FECHA
MODIFICACION P.G. Nº 72 (PENETRACION ESTE BARRIO PERAL)	ENERO 2.001

CLASIFICACION DEL SUELO

- 1.URBANO**
- 2.URBANIZABLE PROGRAMADO**
- 3.URBANIZABLE NO PROGRAMADO**
- 4.NO URBANIZABLE**
 - NUCLEOS RURALES
 - PROTECCION ECOLOGICO AMBIENTAL
 - PROTECCION Y MEJORA DEL PAISAJE
 - AREA FORESTAL Y MONTAÑOSA
 - FRANJA COSTERA DEL MAR MENOR
 - REGADÍO DEL TRASVASE
 - AGRICOLA DE CULTIVO TRADICIONAL
 - AREAS DE ACAMPADA
 - AREAS DE MINERIA
 - LIMITE DE SUELO CLASIFICADO
 - LIMITE DE SECTORES
- 5.PROTECCION DE CAUCES Y COMUNICACIONES**
 - RAMBLAS Y COSTAS
 - COMUNICACIONES

EXCMO. AYUNTAMIENTO DE CARTAGENA

PLAN GENERAL MUNICIPAL DE ORDENACION

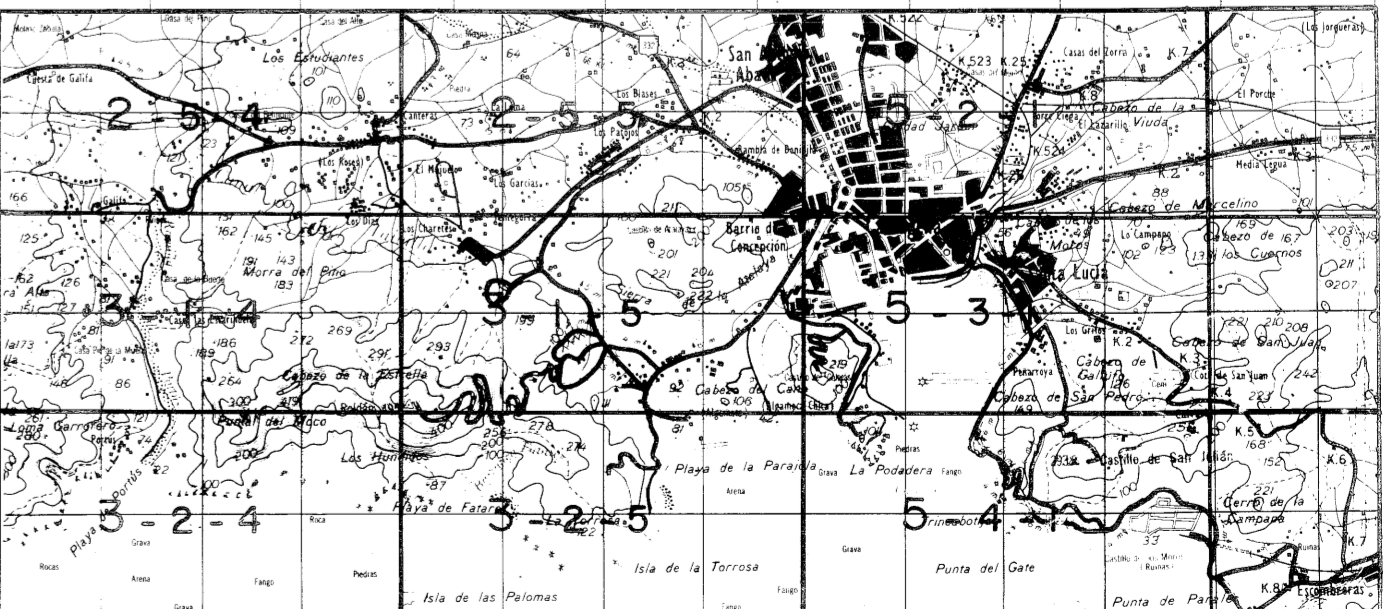

ESTRUCTURA TERRITORIAL Y CLASIFICACION DEL SUELO

OFICINA MUNICIPAL DEL PLAN GENERAL

CONCEJAL DIRECTOR DELEGADO TECNICO: *Vicente A. ...*

JEFE DE LA OFICINA

ESCALA: 1:5.000

Nº DE PLANO: 5-2-1

ENERO 85